


Zakres robót w pomieszczeniu do ćwiczeń muzycznych:

1. Wygłuszenie ściany (w/g rysunku detalu nr 3)
2. Wykonanie ścian działowych (w/g rysunku detalu nr 2)
3. Wykonanie sufitu podwieszanego (w/g rysunku detalu nr 1)
4. Na podłodze ułożyć wykładzinę akustyczną (np. dywanową wraz z podkładem miękkim) oraz oblistwowaniem.
5. Wstawić drzwi do sal o izolacyjności akustycznej 40dB
6. Przebudować instalację elektryczną - w każdym pomieszczeniu po dwie oprawy oświetleniowe, wyłącznik i po dwa gniazda elektryczne
7. Ściany pomieszczeń poszpachlować i pomalować
8. Wykonać naprawę przecieku z instalacji C.O
9. Wymienić kratki wentylacyjne
10. Montaż luster w każdym pomieszczeniu do ćwiczeń o wymiarach min. 1m x 2 m
11. Montaż listwy przyściennej

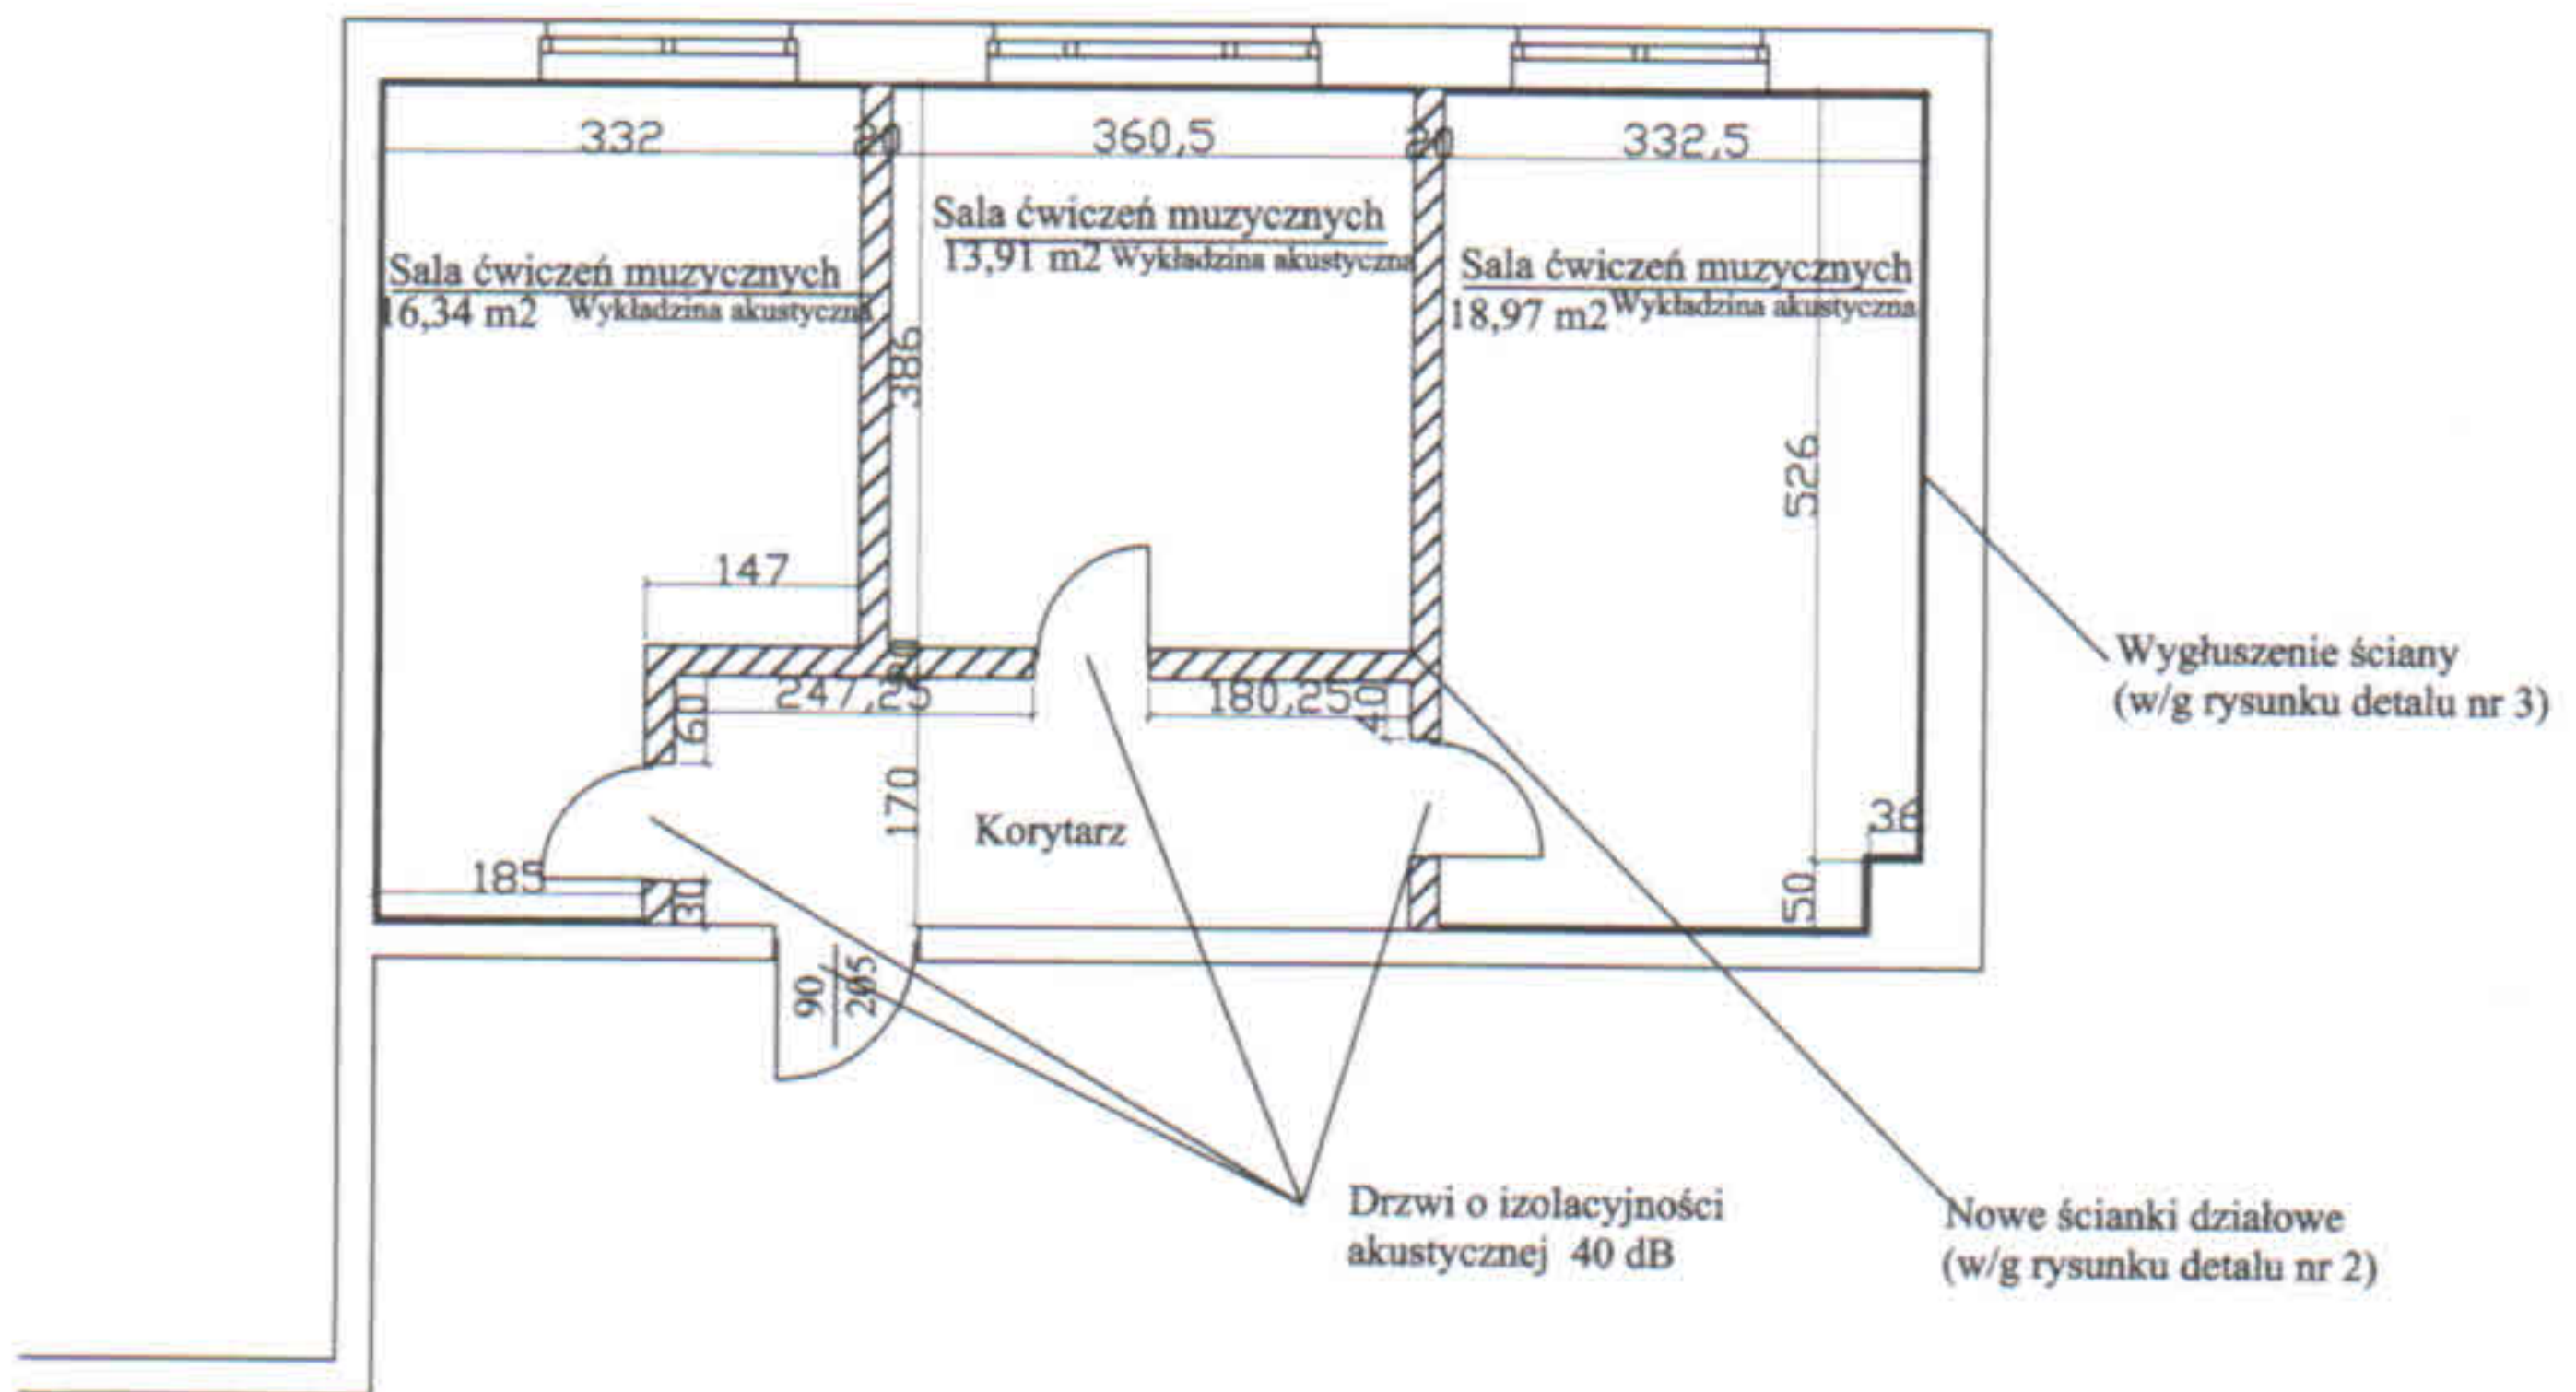

UWAGA!
WSZYSTKIE WYMIARY NALEŻY
SPRAWDZIĆ Z NATURY PRZED
ROZPOCZĘCIEM ROBÓT.

Pomieszczenie sali do ćwiczeń muzycznych			
OBIEKT	Zespół Szkół Ponadgimnazjalnych		
ADRES	ul. Sadowa 5, 06-300 Przasnysz		
PROJEKTANT	mgr inż. Mariusz PIÓRKOWSKI		
SKALA	DATA	PRZEDMIOT	NR RYS. 1
1:100	06.2015 r.	Rzut	