


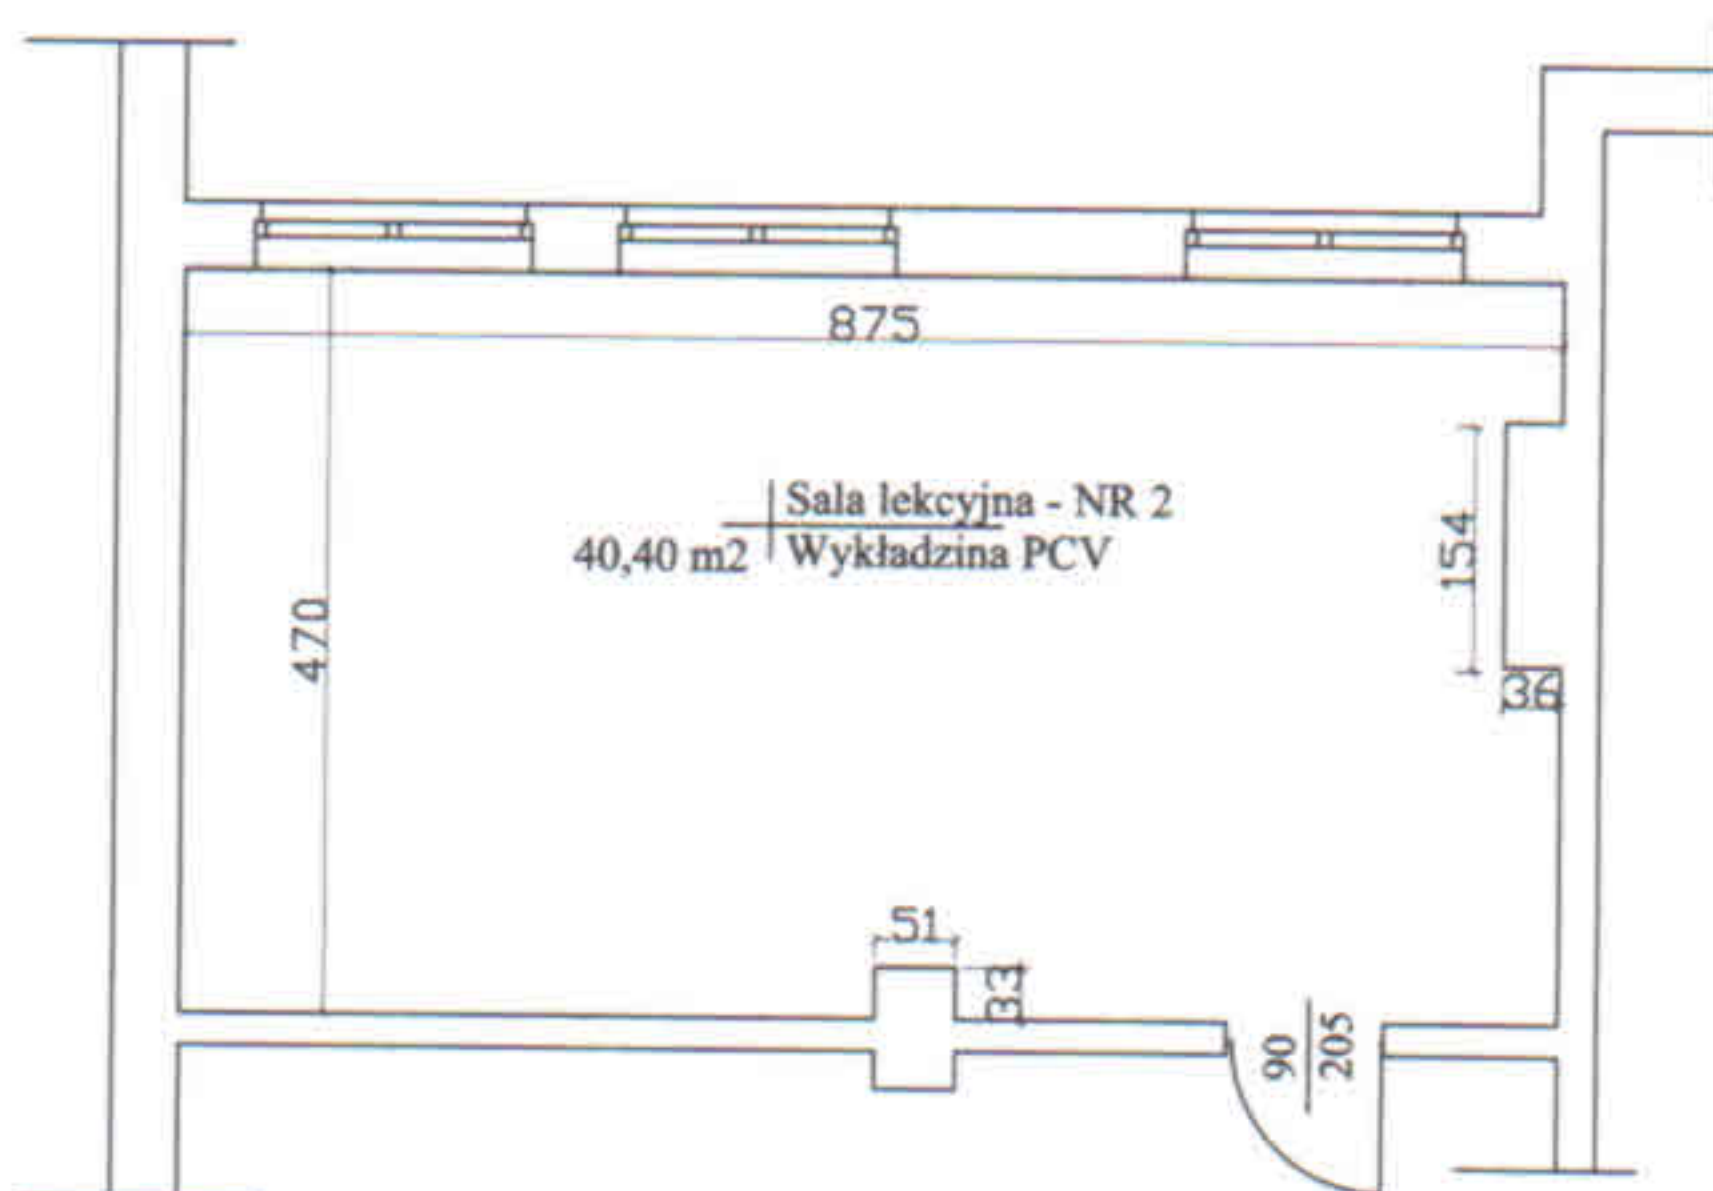

Zakres robót w pomieszczeniu sali lekcyjnej:

1. Wymienić skrzydło drzwiowe do sali na obustronnie wyciszone (lub wyciszyć) ;
2. Sprawdzić instalację elektryczną - uzupełnić świetlówki wymienić włączniki i gniazda elektryczne;
3. Ściany i sufit poszpachlować i pomalować;
4. Wymienić kratki wentylacyjne;
5. Montaż listwy przyściennnej zabezpieczającej przed uszkodzeniem ścian przez ławki i krzesła - z płyty meblowej;
6. Wyczyścić i pomalować grzejniki;
7. Malowanie ościeżnicy stalowej;
8. Naprawić spękania ścian.

UWAGA:
WSZYSTKIE WYMIARY NALEŻY
SPRAWDZIĆ Z NATURY PRZED
ROZPOCZĘCIEM ROBÓT.

Pomieszczenie sali lekcyjnej			PODPIS 
OBIEKT	Zespół Szkół Ponadgimnazjalnych		
ADRES	ul. Sadowa 5, 06-300 Przasnysz		
PROJEKTANT mgr inż. Mariusz PIÓRKOWSKI			
SKALA	DATA	PRZEDMIOT	NR RYS.
1:100	06.2015 r.	Rzut	2