


UWAGA!
WSZYSTKIE WYMIARY NALEŻY
SPRAWDZIĆ Z NATURY PRZED
ROZPOCZĘCIEM ROBÓT.

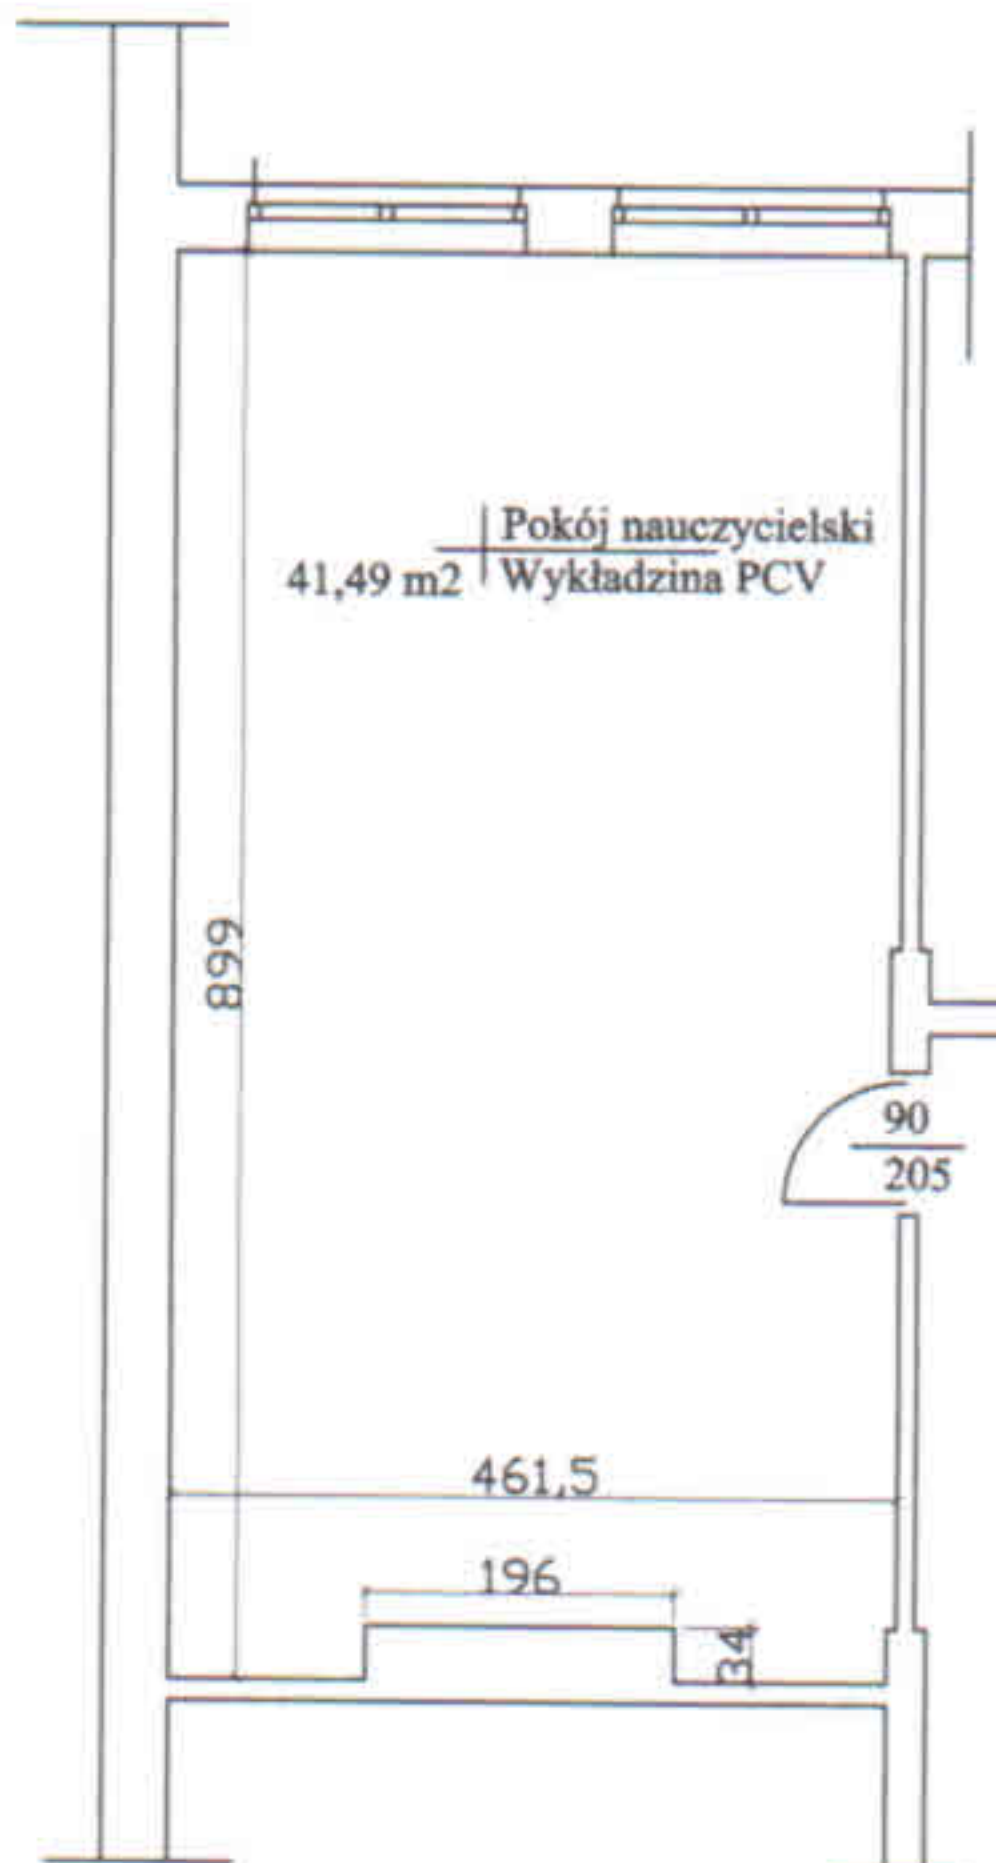

Zakres robót w pomieszczeniu pokoju nauczycielskiego:

1. Wymienić skrzydło drzwiowe do sali ;
2. Sprawdzić instalację elektryczną - uzupełnić świetlówki
wymienić włączniki i gniazda elektryczne;
3. Ściany i sufit poszpachłować i pomalować;
4. Wymienić kratki wentylacyjne;
5. W szafie - wykonać półkę na dzienniki lekcyjne;
6. Wyczyścić i pomalować grzejniki;
7. Malowanie ościeżnicy stalowej;
8. Naprawić spękania ścian.

Pomieszczenie: pokój nauczycielski			PODPISZ 
OBIEKT	Zespół Szkół Ponadgimnazjalnych		
ADRES	ul. Sadowa 5, 06-300 Przasnysz		
PROJEKTANT mgr inż. Mariusz PIÓRKOWSKI			NR RYS. 3
SKALA	DATA	PRZEDMIOT	
1:100	06.2015 r.	Rzut	