


UWAGA!
WSZYSTKIE WYMIARY NALEŻY
SPRAWDZIĆ Z NATURY PRZED
ROZPOCZĘCIEM ROBÓT.

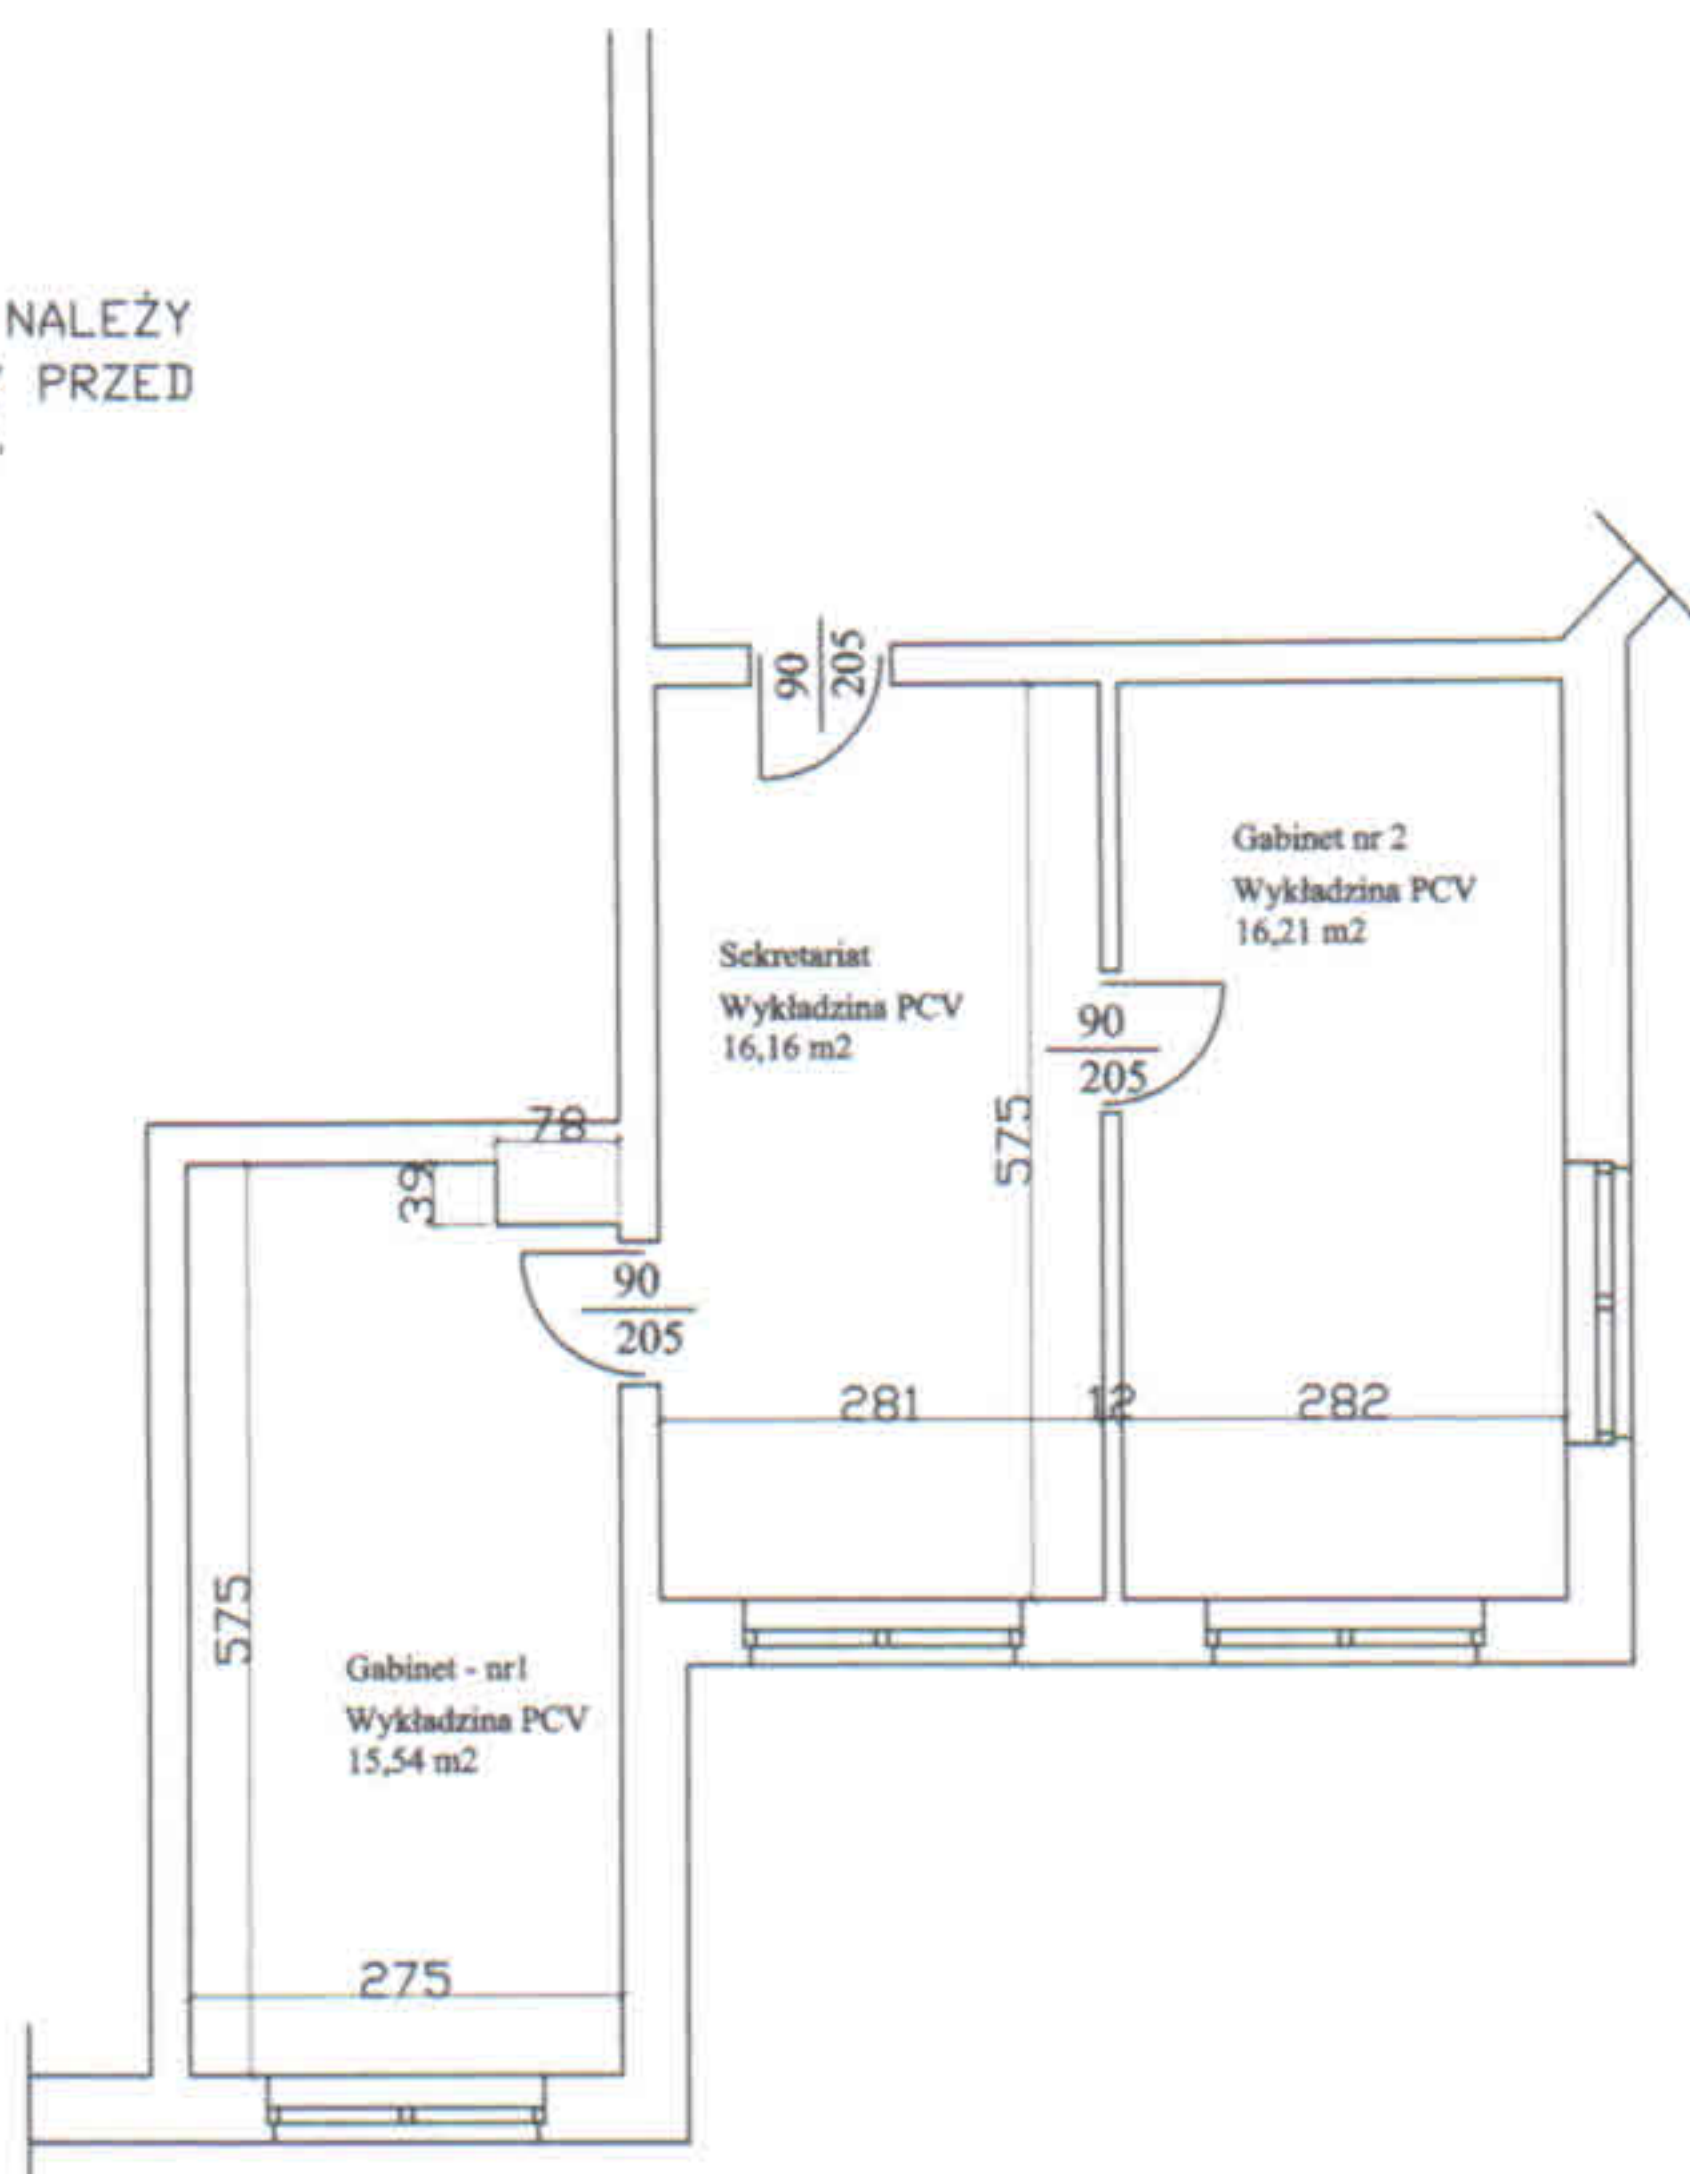

Zakres robót w pomieszczeniach sekretariatu:

1. Wymienić skrzydła drzwiowe do pomieszczeń ;
2. Sprawdzić instalację elektryczną - uzupełnić świetlówki wymienić włączniki i gniazda elektryczne;
3. Ściany i sufit poszpachłować i pomalować;
4. Wymienić kratki wentylacyjne;
5. Zlikwidować zacieki na suficie;
6. Wyczyścić i pomalować grzejniki;
7. Malowanie ościeżnicy stalowej;
8. Naprawić spękania ścian
9. Naprawić obróbki blacharskie na dachu

Pomieszczenia Sekretariatu i gabinety			
OBIEKT	Zespół Szkół Ponadgimnazjalnych		PODPIS
ADRES	ul. Sadowa 5, 06-300 Przasnysz		
PROJEKTANT mgr inż. Mariusz PIÓRKOWSKI			
SKALA	DATA	PRZEDMIOT	
1:100	06.2015 r.	Rzut	
			NR RYS. 4