


UWAGA:
WSZYSTKIE WYMIARY NALEŻY
SPRAWDZIĆ Z NATURY PRZED
ROZPOCZĘCIEM ROBÓT.

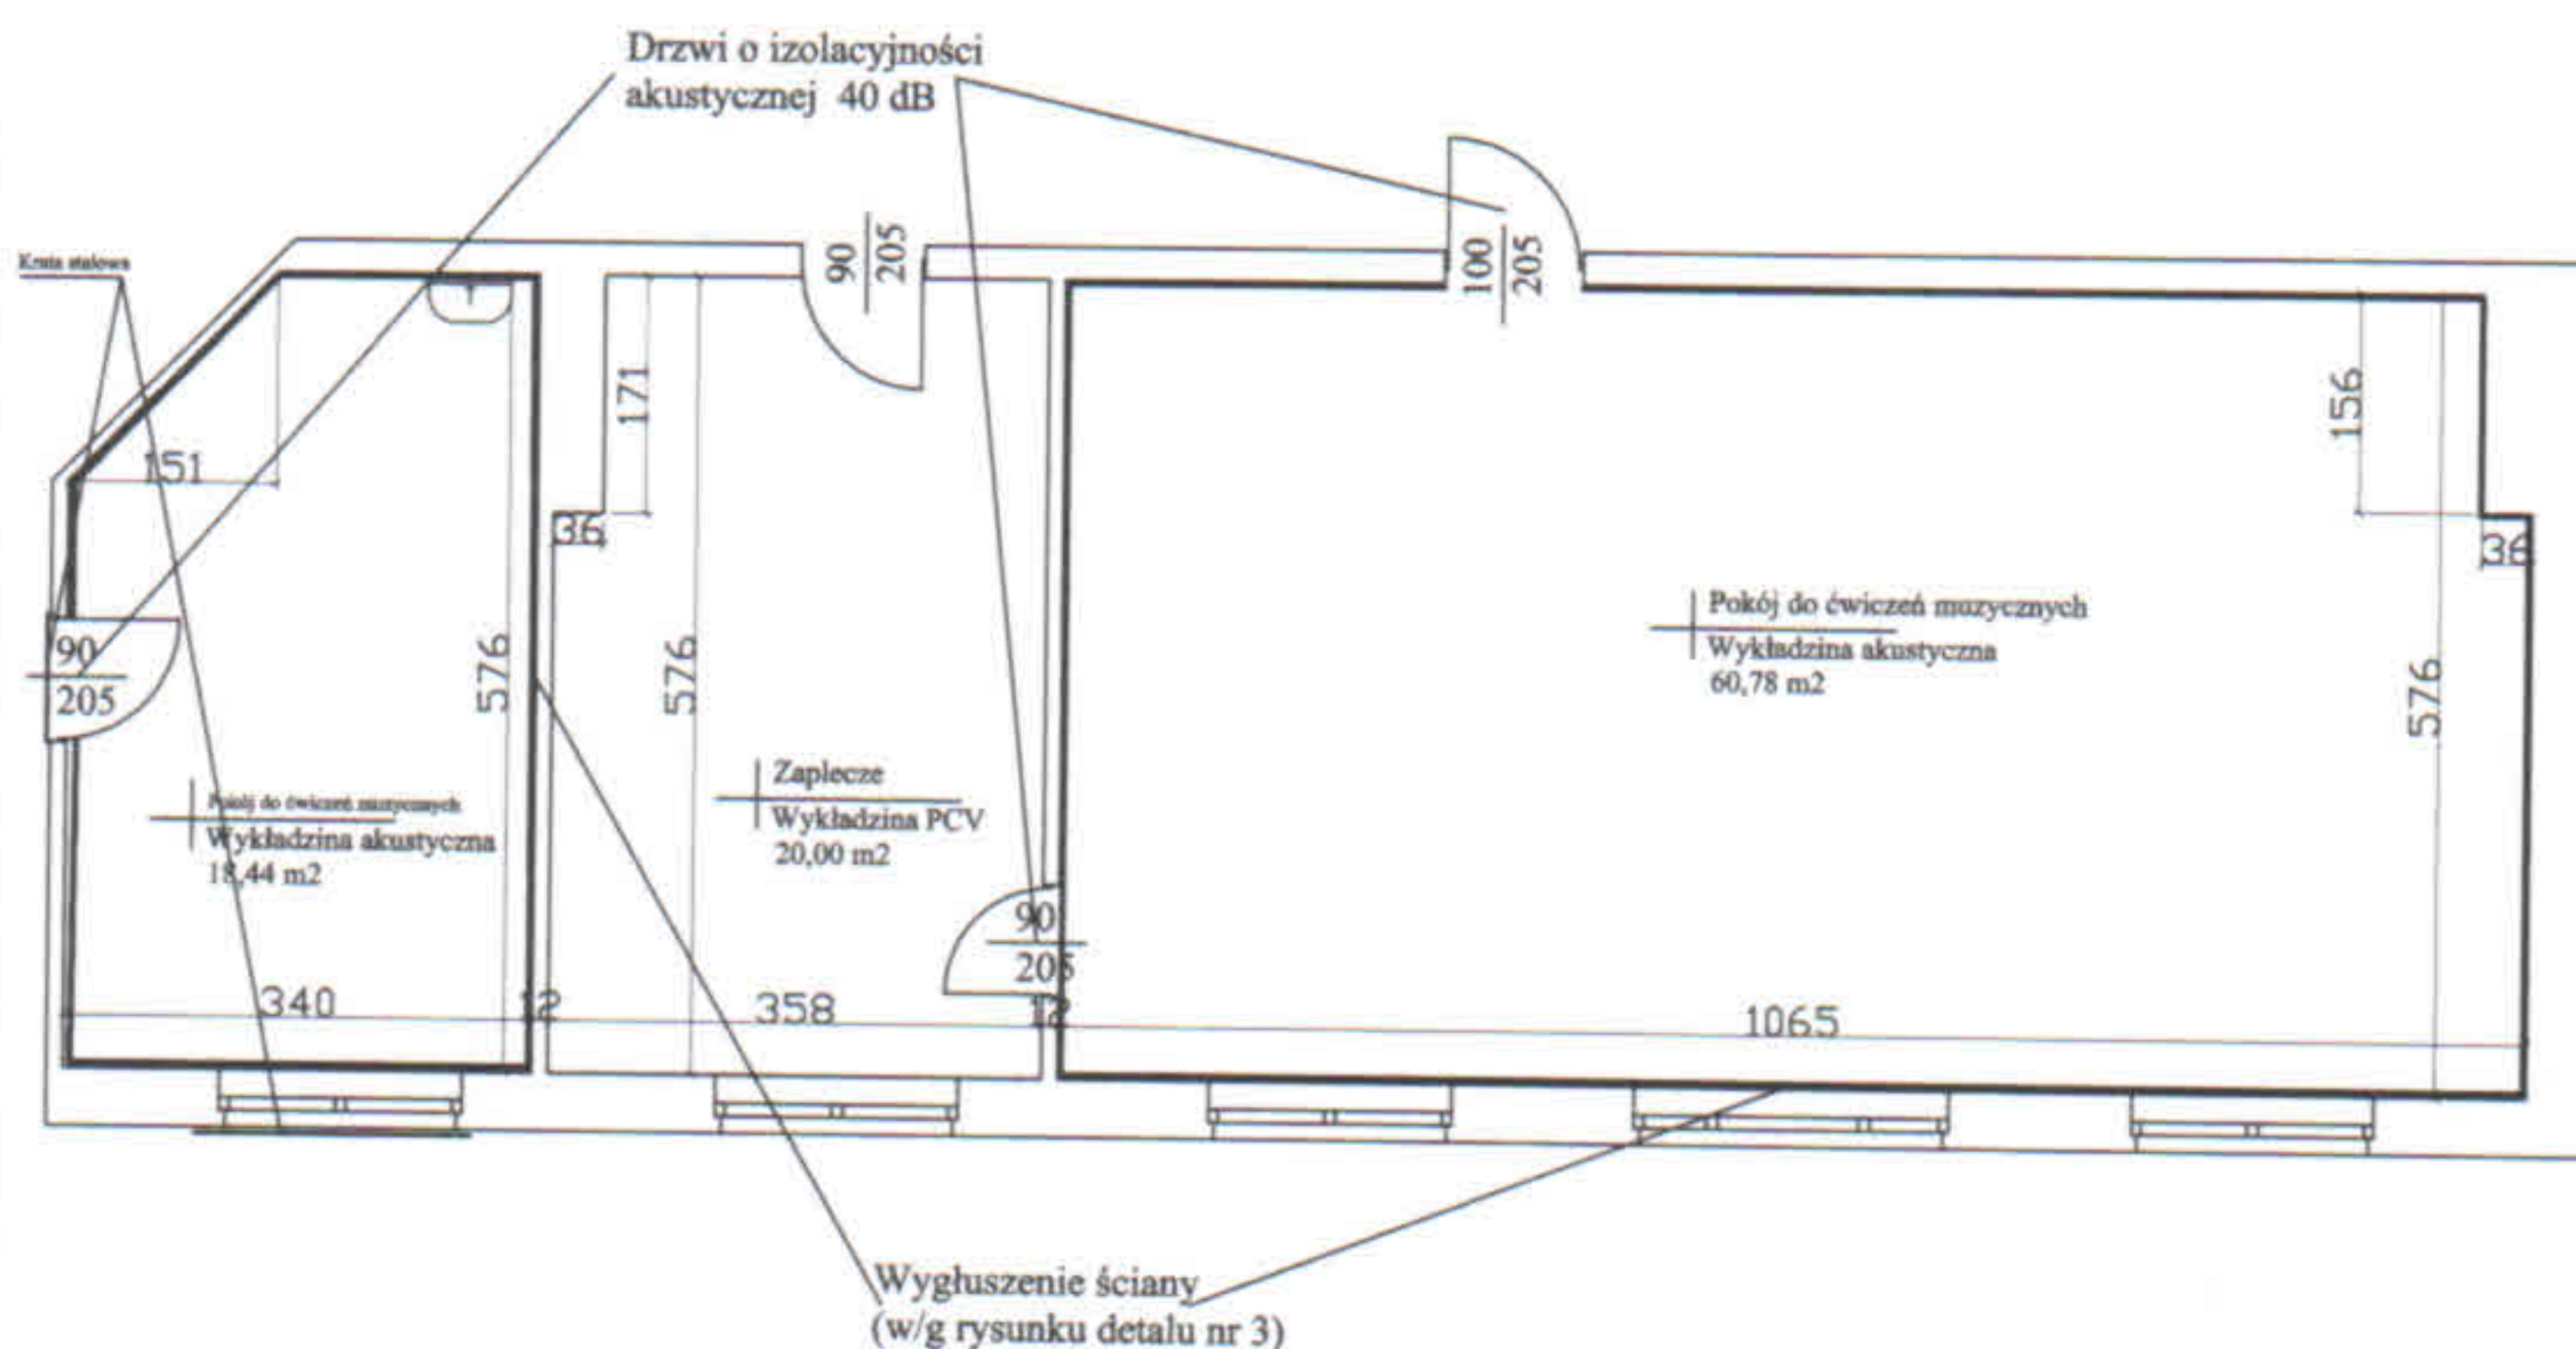

Zakres robót w pomieszczeniach do ćwiczeń muzycznych:

1. Wygłuszenie ściany (w/g rysunku detalu nr 3)
2. Wykonanie sufitu podwieszanego (w/g rysunku detalu nr 1)
3. Na podłodze ułożyć wykładzinę akustyczną (np. Tarkett)
5. Wstawić drzwi do sal o izolacyjności akustycznej 40dB
6. Sprawdzić instalację elektryczną -uzupełnić świetlówki
7. Ściany pomieszczeń poszpachłować i pomalować
8. Wykonać naprawę przecieku z instalacji C.O
9. Wymienić kratki wentylacyjne
11. Montaż listwy przyściennej
12. Wyczyścić i polmłować kratę stalową;
13. Wymiana grzejnika przed salą do ćwiczeń muzycznych.
14. Malowanie kraty przed drzwiami i za oknem;
- 15 Wymiana grzejnika przed świetlicą.

Pomieszczenie sali do ćwiczeń muzycznych			
OBIEKT	Zespół Szkół Ponadgimnazjalnych		PODPIS
ADRES	ul. Sadowa 5, 06-300 Przasnysz		
PROJEKTANT mgr inż. Mariusz PIÓRKOWSKI			
SKALA	DATA	PRZEDMIOT	
1:100	06.2015 r.	Rzut	
			NR RYS. 6