


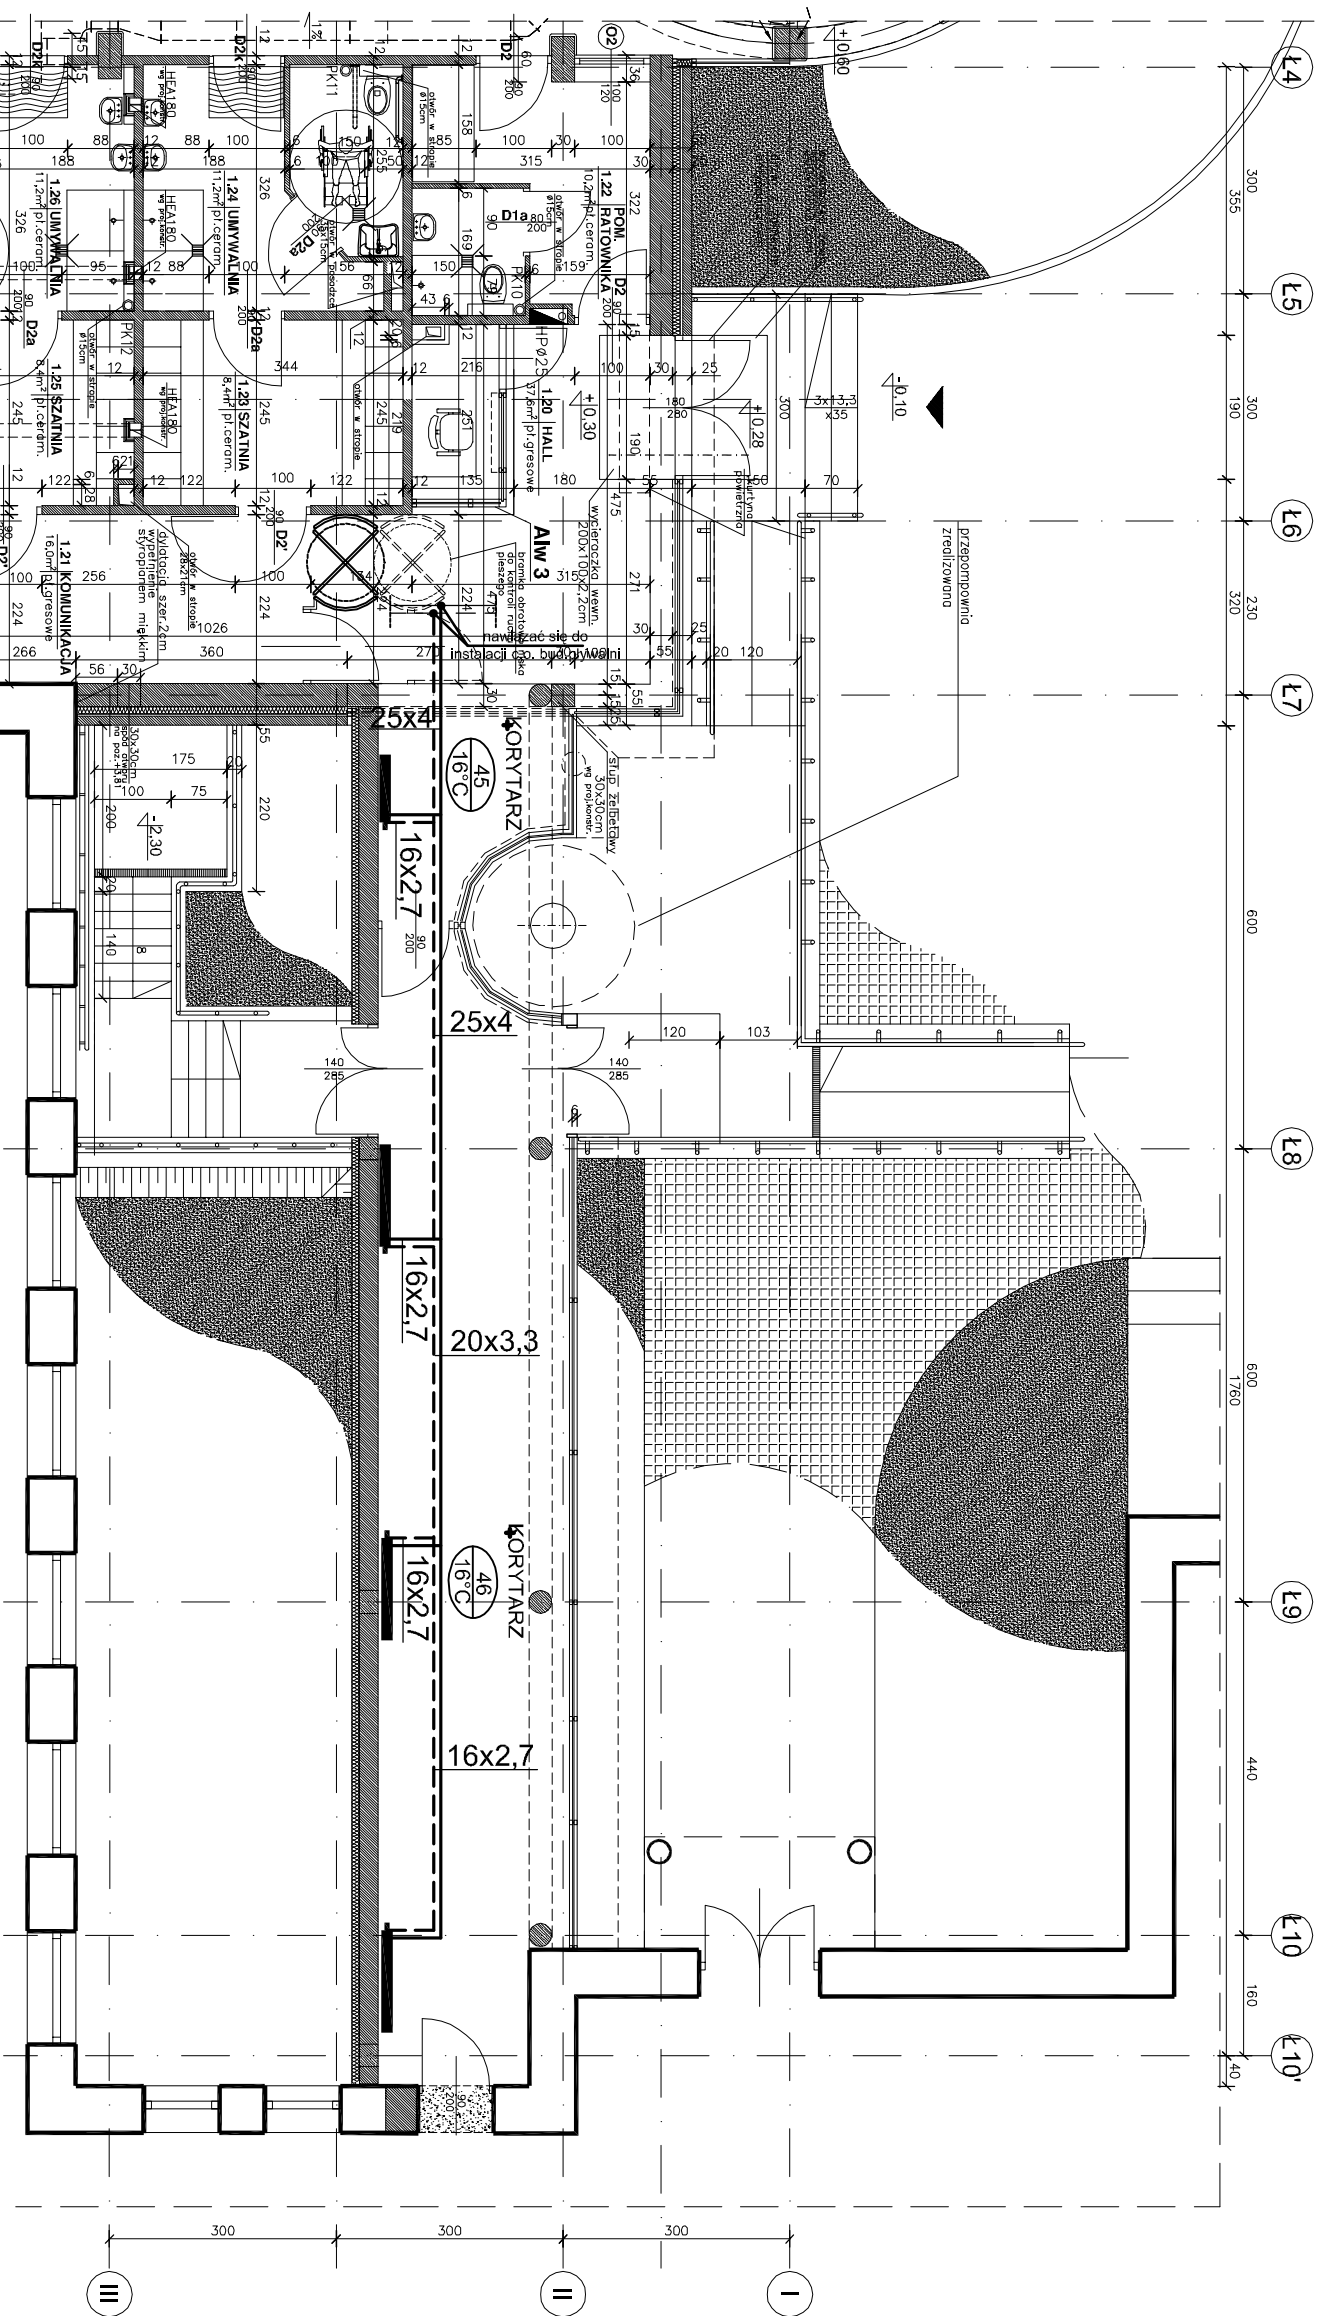

ARCHITEKTONICZNE
PRZEDSIĘBIORSTWO
USŁUGOWO - HANDLOWE BUDOWNICTWA
AUTORSKA PRACOWNIA PROJEKTOWA - 31-072 KRAKÓW UL. WIELOPOLE 18b TEL. 422-55-70, 422-54-37

INWESTOR	POWIAT PRZASNYSKI				FUNKCJA	NAZWISKO		NR UPRAW.	PODPIS
	UL. ŚW. ST. KOSTKI 5					Gen.projektant			
	06-300 PRZASNYSZ					mgr inż. arch. L.MANECKI			
						mgr inż. M.PIŁCH			
						MAP/0433/POOS/09			
OBJEKT	PRZEMIANA ŁĄCZĄCA ISTNIEJĄCY BUDYNEK HALLI SPORTOWEJ ZESPÓŁU SZKOL. PODDOKUMENTOWANYCH W CHOROZELACH Z REALIZOWANIEM BUDYNKU KRYTEJ PŁYNĄCY NA DZIAŁKACH NR EWD. 1080/3 I 1080/4 PRZY UL. SZKOŁNEJ W CHOROZELACH W RAMACH MAZOWIECKIEGO CENTRUM SPORTÓW ZIMOWYCH – KOMPLEKS CHOROZEL				Opracował				
	BRANZA				SANITARNIA				
TREŚĆ RYSUNKU	Stadium				PROJEKT BUDOWLANY			Skala	Nr rysunku
	Nr proj.					GRU/172/2012			
	Data					STYCZEŃ 2012			
RZUT PARTERU							1:100		

