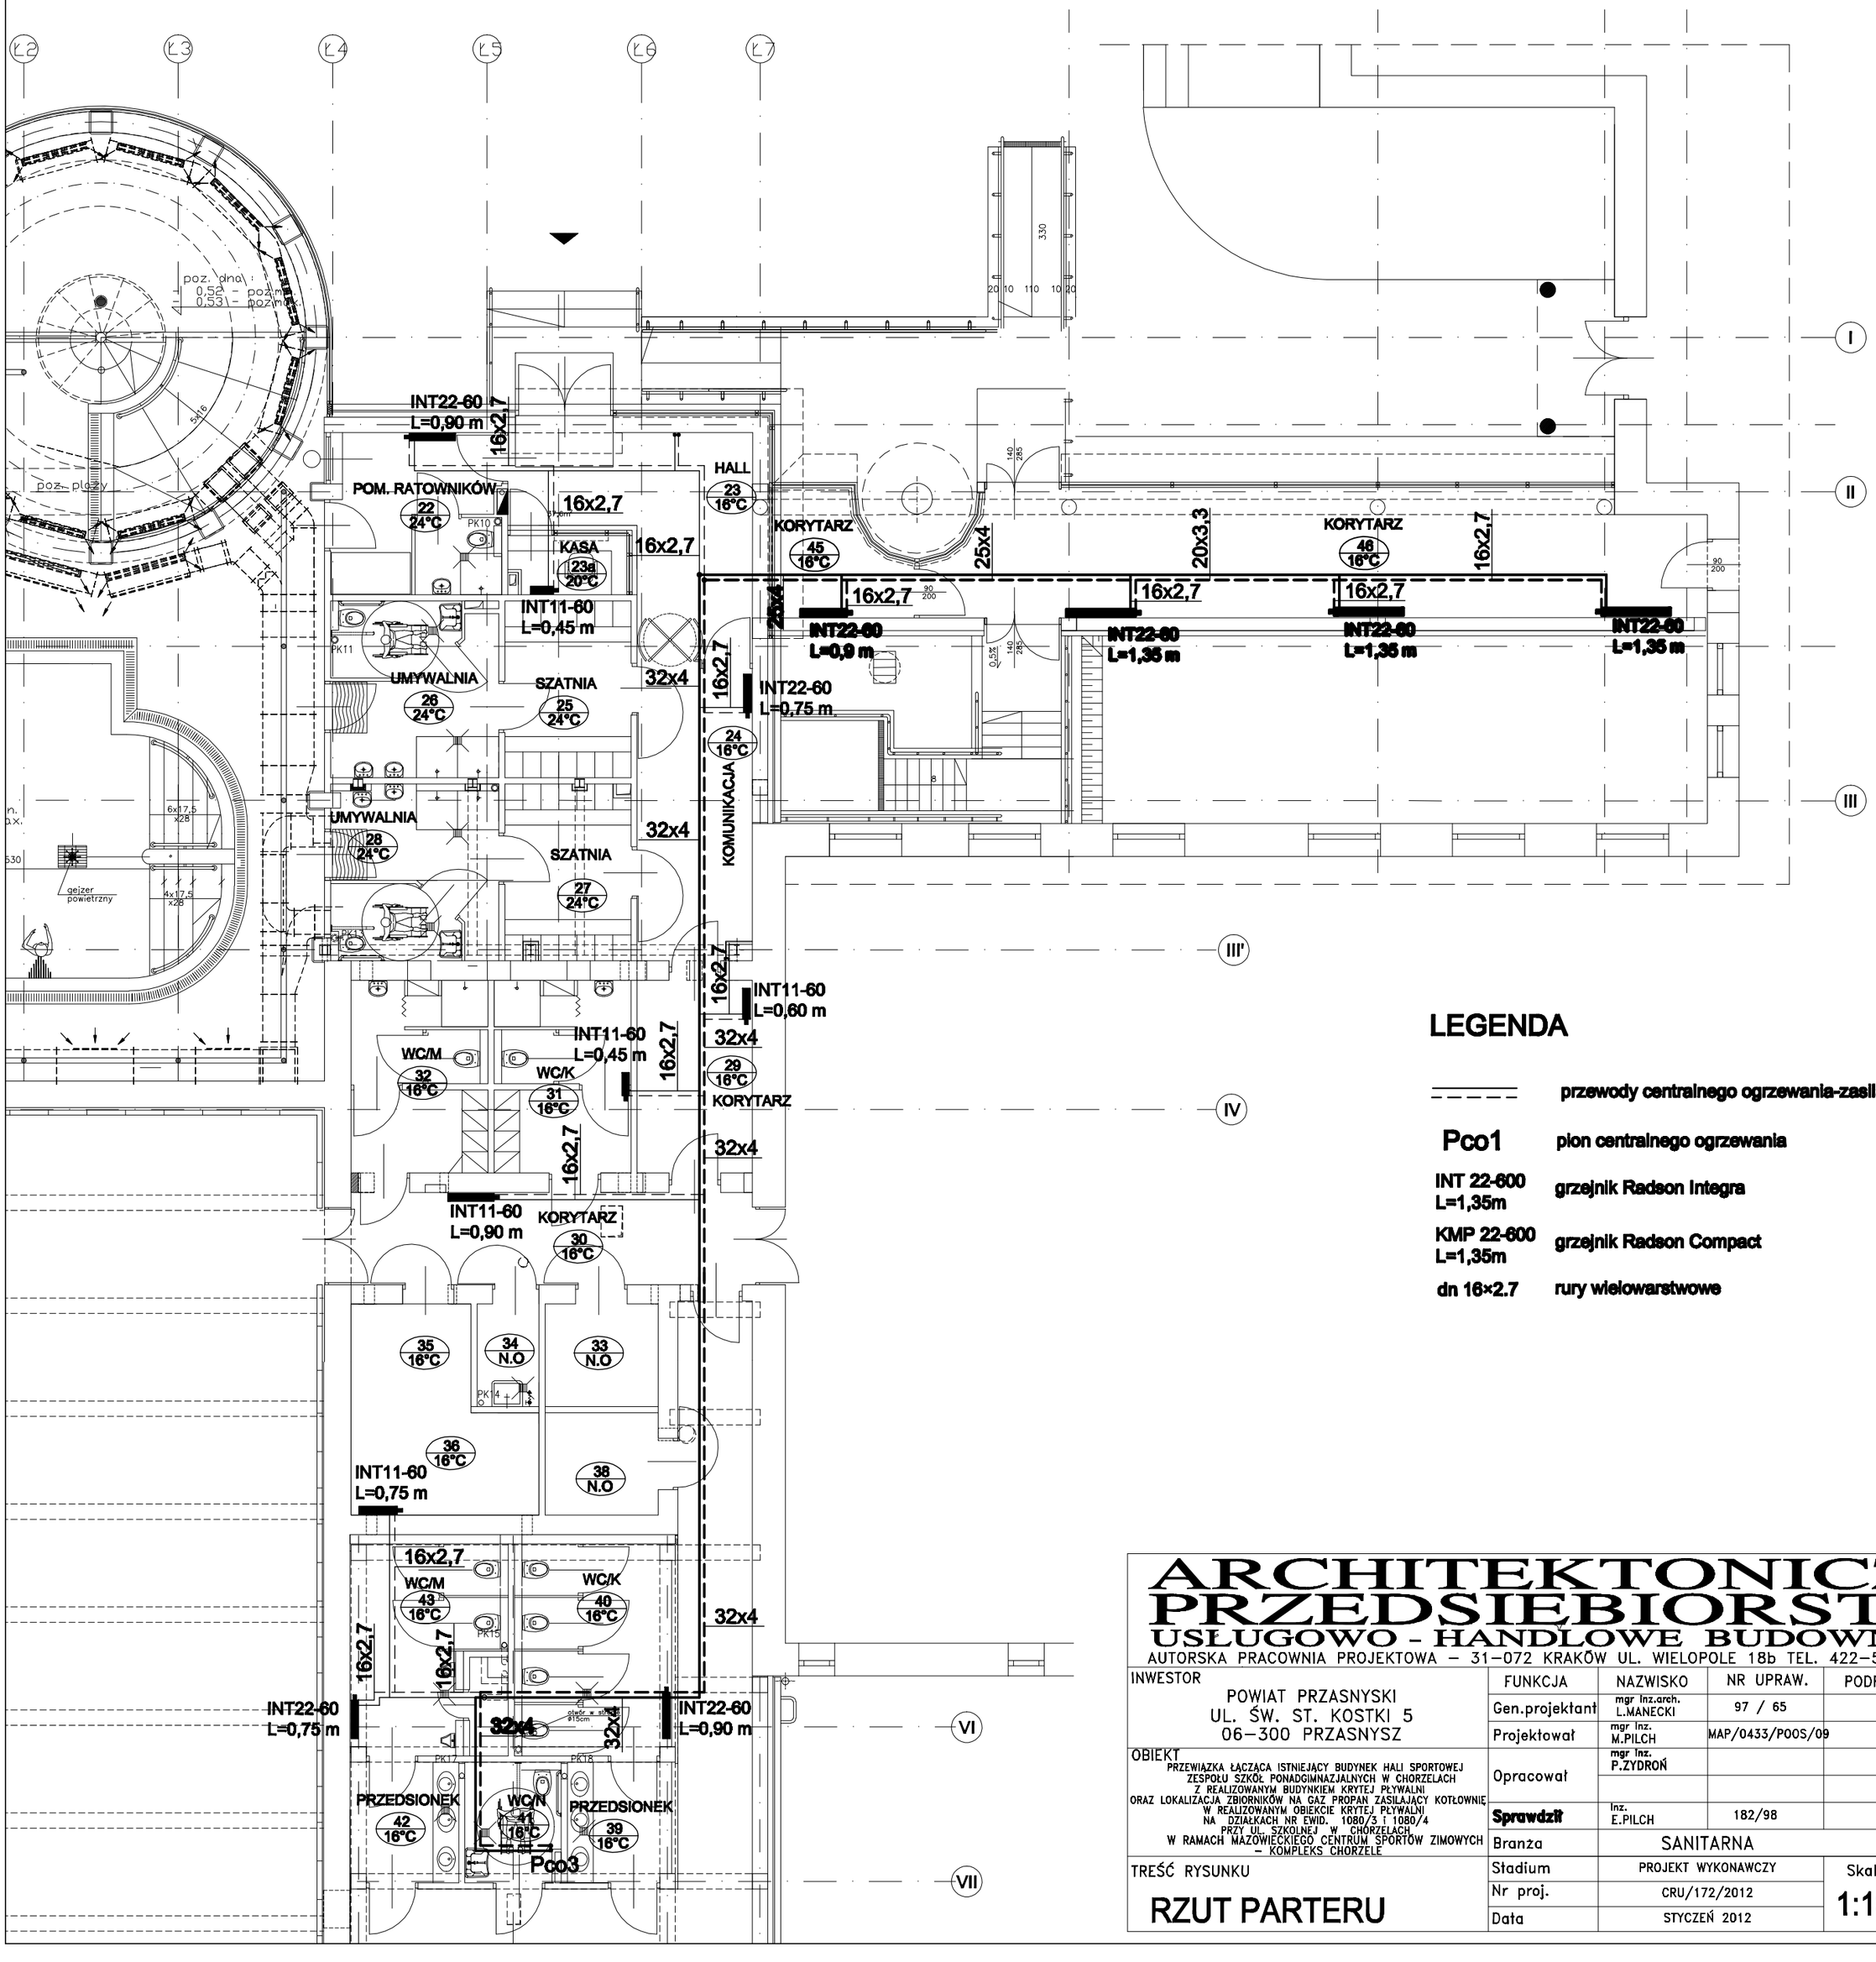

LEGENDA

------	przewody centralnego ogrzewania-zasilanie, powrót
Pco1	pion centralnego ogrzewania
INT 22-600 L=1,35m	grzejnik Radson Integra
KMP 22-600 L=1,35m	grzejnik Radson Compact
dn 16×2.7	rury wielowarstwowe

ARCHITEKTONICZNE PRZEDSIEBIORSTWO USŁUGOWO - HANDLOWE BUDOWNICTWA

AUTORSKA PRACOWNIA PROJEKTOWA – 31–072 KRAKÓW UL. WIELOPOLE 18b TEL. 422–55–70, 422–54–37

INWESTOR
POWIAT PRZASNYSKI
UL. ŚW. ST. KOSTKI 5
06–300 PRZASNYSZ

OBIEKT
PRZEWIĄZKA ŁĄCZĄCA ISTNIEJĄCY BUDYNEK HALI SPORTOWEJ ZESPOŁU SZKÓŁ PONADGIMNAZJALNYCH W CHORZELACH Z REALIZOWANYM BUDYNKIEM KRYTEJ PŁYWALNI ORAZ LOKALIZACJA ZBIORNIKÓW NA GAZ PROPAN ZASILAJĄCY KOTŁOWNIĘ W REALIZOWANYM OBIEKCIE KRYTEJ PŁYWALNI NA DZIAŁKACH NR EWID. 1080/3 i 1080/4 PRZY UL. SZKOLNEJ W CHORZELACH W RAMACH MAZOWIECKIEGO CENTRUM SPORTÓW ZIMOWYCH – KOMPLEKS CHORZELE

TREŚĆ RYSUNKU
RZUT PARTERU

FUNKCJA	NAZWISKO	NR UPRAW.	PODPIS
Gen.projektant	mgr inż.arch. L.MANECKI	97 / 65	
Projektował	mgr inż. M.PILCH	MAP/0433/POOS/09	
Opracował	mgr inż. P.ZYDROŃ		
Sprawdził	inż. E.PILCH	182/98	
Branża	SANITARNA		
Stadium	PROJEKT WYKONAWCZY	Skala	Nr rysunku
Nr proj.	CRU/172/2012	1:100	S-CO-01
Data	STYCZEŃ 2012		