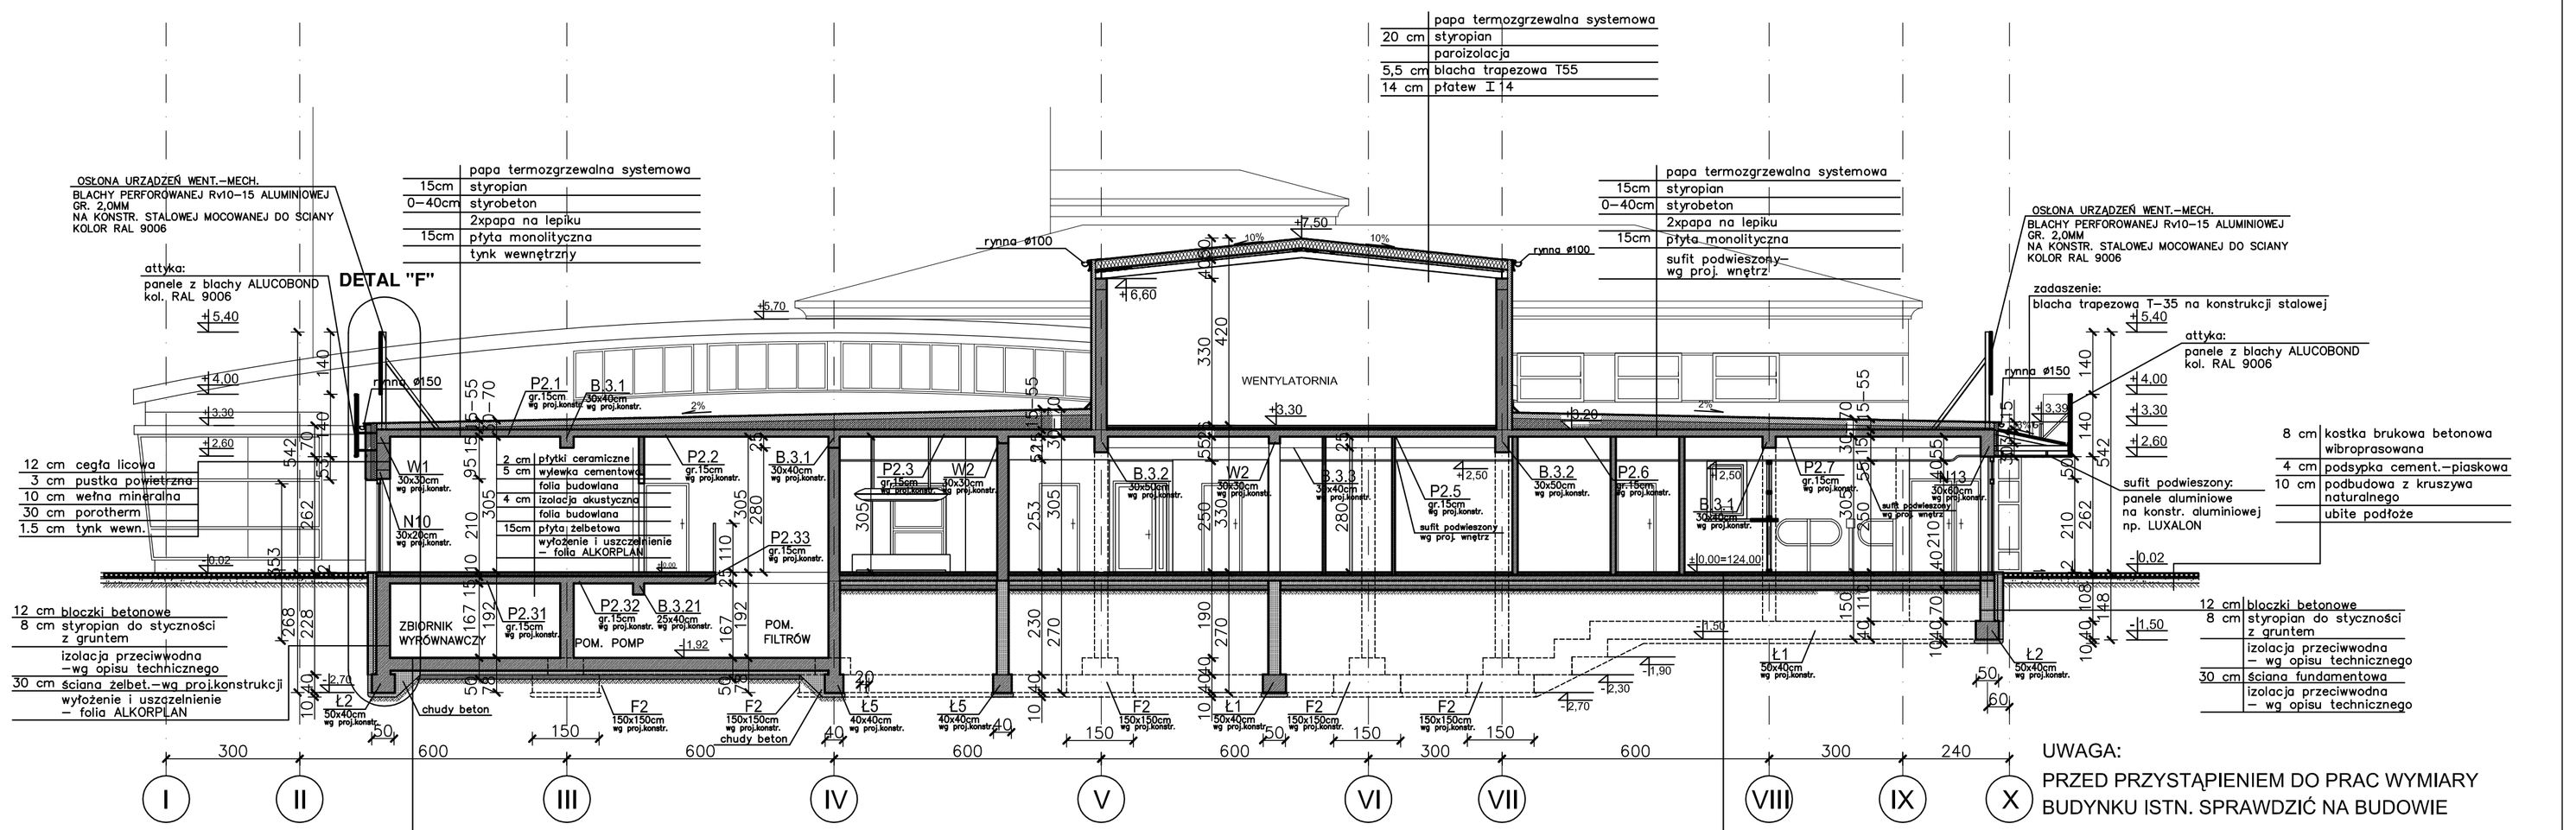

UWAGA:
PRZED PRZYSTĄPIENIEM DO PRAC WYMIARY BUDYNKU ISTN. SPRAWDZIĆ NA BUDOWIE

PRZEKRÓJ D-D
skala 1:100

ARCHITEKTONICZNE PRZEDSIĘBIORSTWO USŁUGOWO - HANDLOWE BUDOWNICTWA
AUTORSKA PRACOWNIA PROJEKTOWA – 31–072 KRAKÓW UL. WIELOPOLE 18b TEL. 422–55–70, 422–54–37

INWESTOR: POWIAT PRZASNYSKI UL. ŚW. ST. KOSTKI 5 06–300 PRZASNYSZ	FUNKCJA	NAZWISKO	NR UPRAW.	PODPIS
	Gen.projektant	mgr inż.arch. L.MARCZAK	97 / 85	
	Projektował	mgr inż.arch. J.KULEMCZ	MPOIA 029/2004	
OBIEKT: KRYTA PŁYWALNIA Z ZAPLECZEM, BASEN ROZRZUCANY Z ZAPLECZEM SOCJALNO–SZATNIOWYM WRAZ Z ZAGOSPODAROWANIEM TERENU W RAMACH MAZOWIECKIEGO CENTRUM SPORTÓW ZIMOWYCH –KOMPLEKS CHORZELE NA DZIAŁCE NR EWID. 1080/3 I 1080/4 PRZY UL. SZKOLNEJ W CHORZELACH	Opracował	mgr inż.arch. A.KACZUROWSKA		
		mgr inż.arch. A.KAPŁON		
	Sprawdził	mgr inż.arch. M. ŚLESKODA	MPOIA 019/2003	
	Branża	ARCHITEKTURA		
TREŚĆ RYSUNKU: PRZEKRÓJ D-D	Stadium	PROJEKT BUDOWLANY	Skala 1:100	Nr rysunku A-09
	Nr proj.	CRU/12/09		
	Data	CZERWIEC 2009		