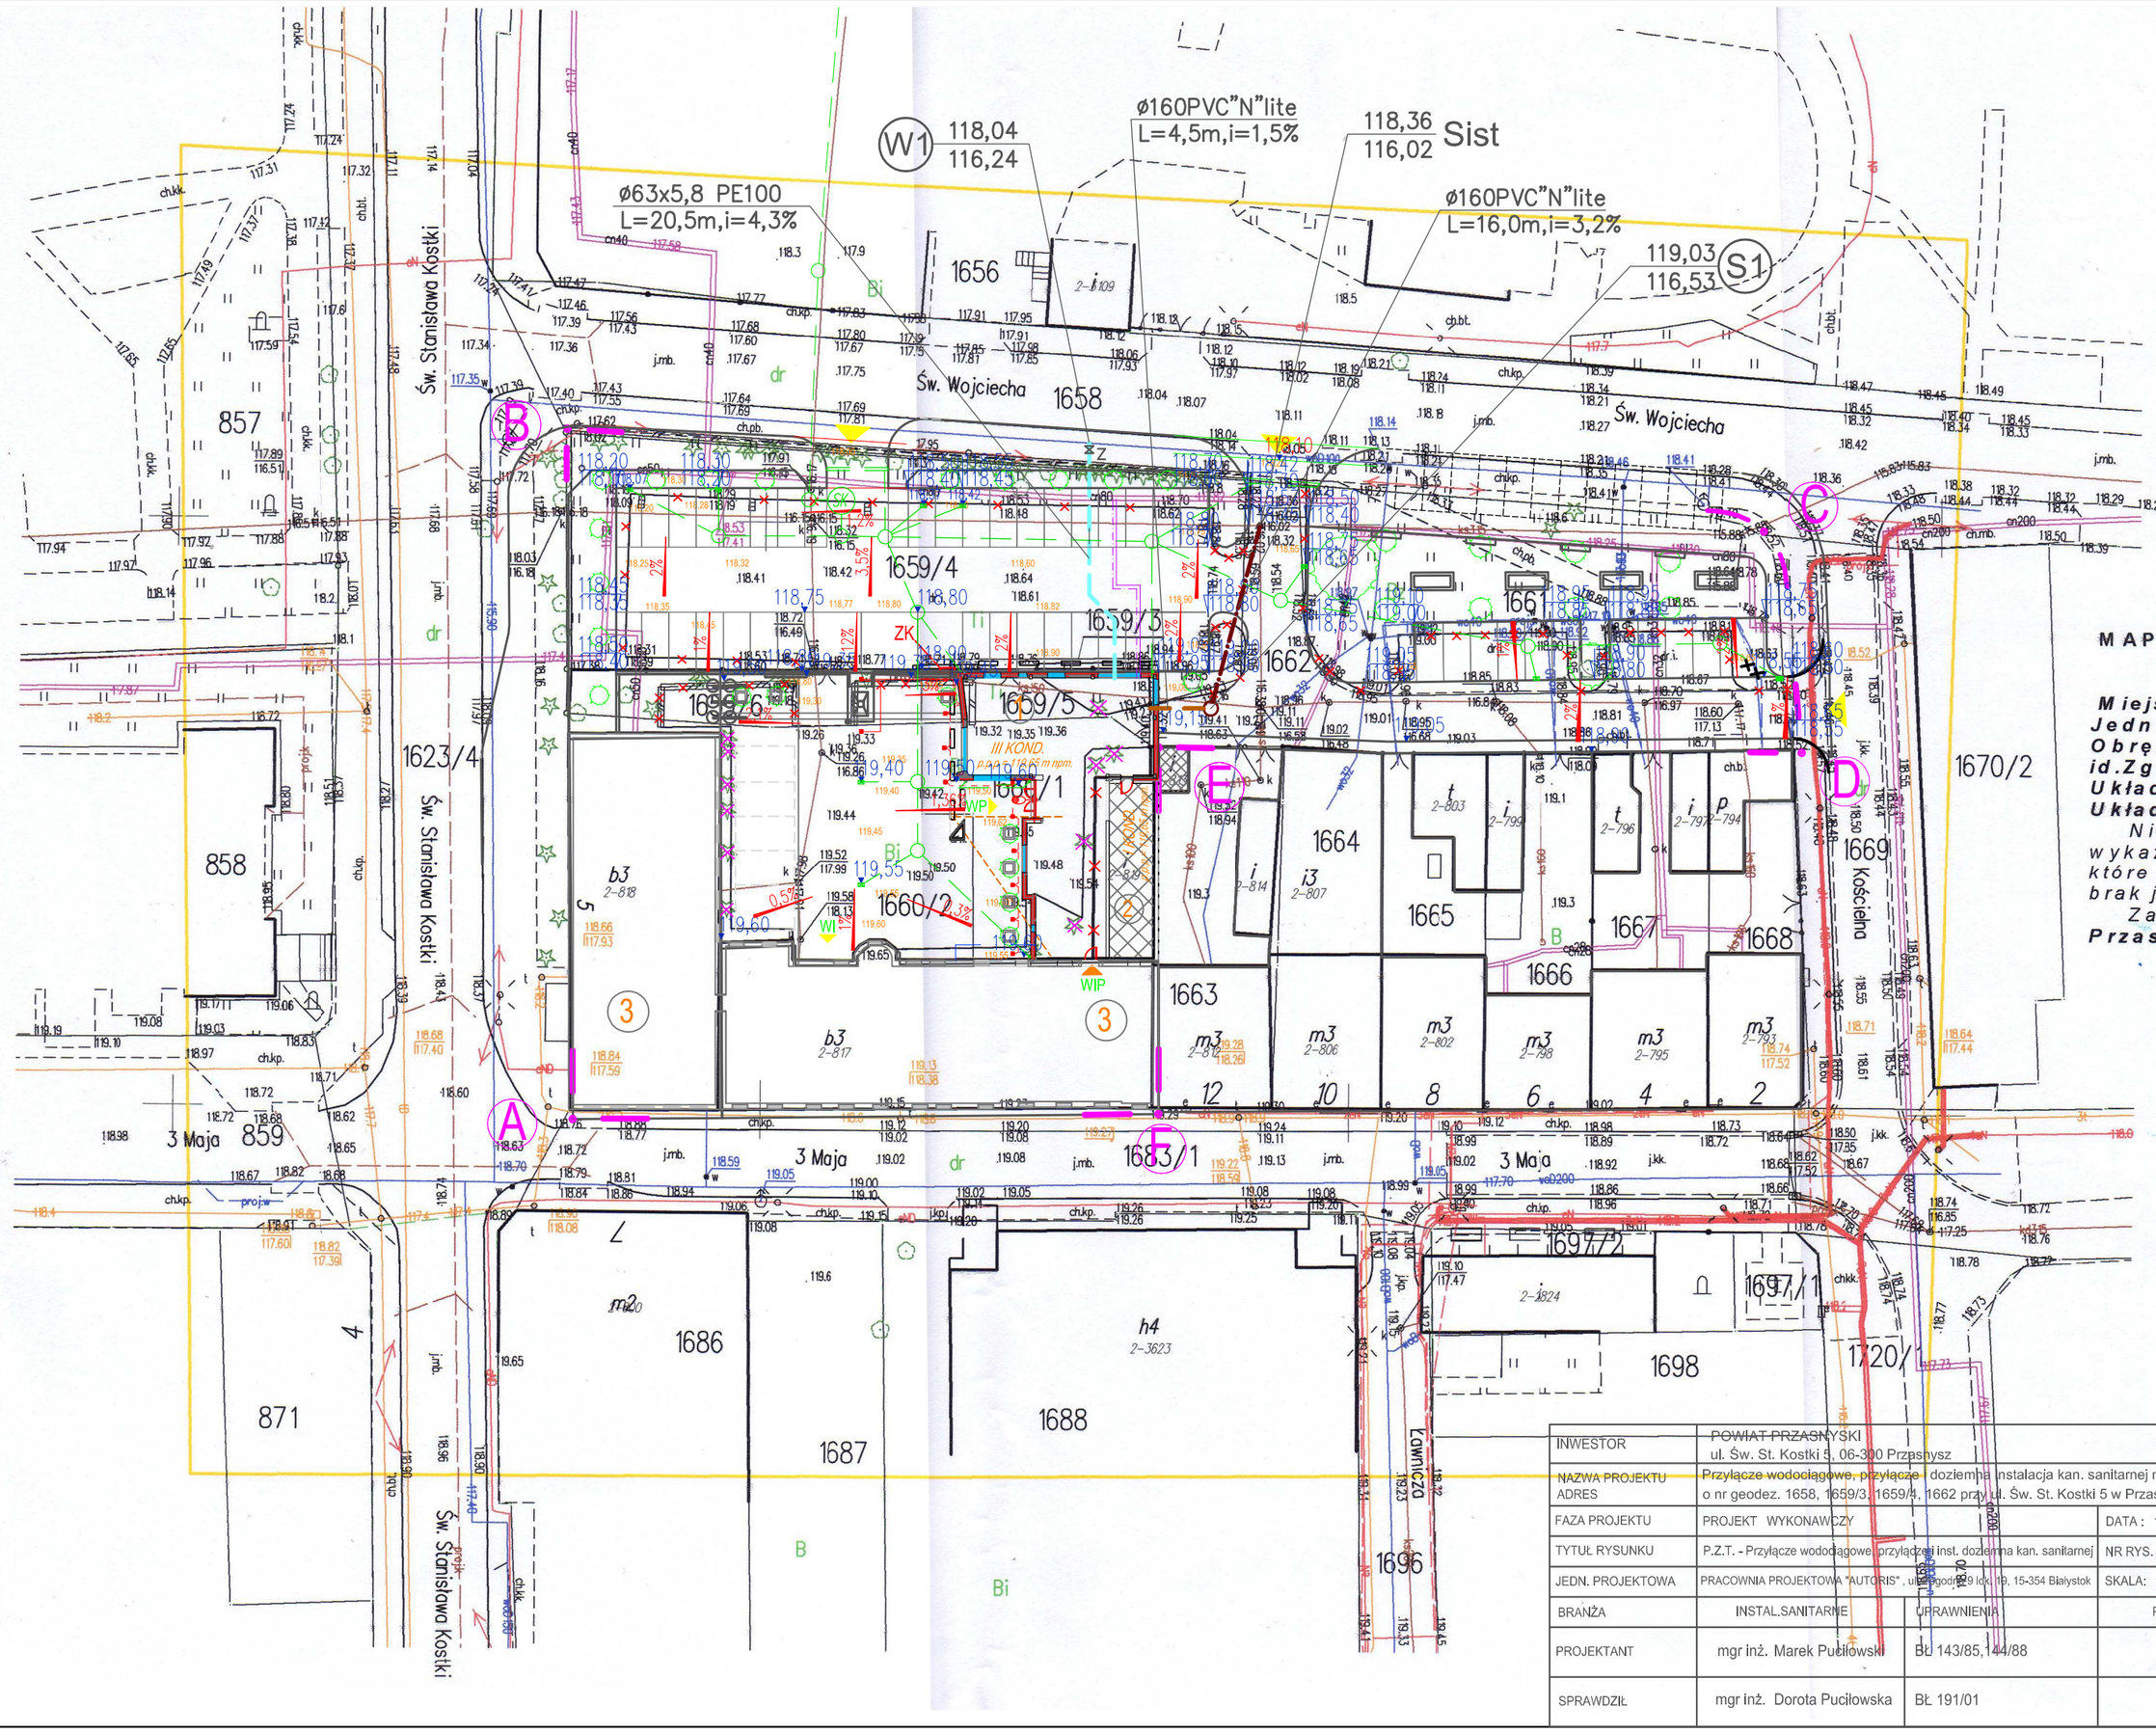

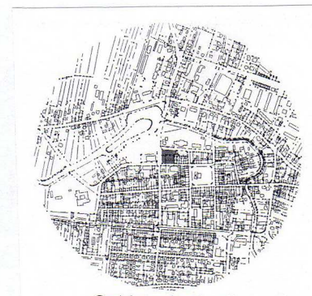

Szkic orientacji

MAPA DO CELÓW PROJEKTOWYCH

Skala 1 : 500

Miejscowość Przasnysz
Jedn. Ewid. 142201_1 Przasnysz
Obręb 0002 Przasnysz
id.Zgł. G.6640.3. 384 .2017
Układ współrz. 2000/7
Układ wys. Kronsztad 86

Nie wyklucza się istnienia w terenie innych nie wykazanych na niniejszej mapie urządzeń podziemnych które nie były zgłaszane do inwentaryzacji lub o których brak jest informacji w instytucjach branżowych.

Zakres aktualizacji oznaczono kolorem żółtym.

Przasnysz, dnia 25 .05 .2017r.

RZECZOZNAWCA MAJĄTKOWY
USŁUGI GEODEZYJNE
ul. Sosnowa 4 m 24, 06-300 Przasnysz
NIP 761-103-17-72, Reg. 550653880
tel. 0-604 109 489

GEODETA UPRAWNIONY
zezw. Głównego Geodety Kraju nr 16020
mgr inż. Cezary Mamiński
ul. Sosnowa 4 m 24, 06-300 Przasnysz
tel. 0-604 109 489

Poświadcza się, że niniejszy dokument został opracowany w wyniku prac geodezyjnych i kartograficznych, których rezultaty zawiera operat techniczny wpisany do ewidencji materiałów państwowego zasobu geodezyjnego i kartograficznego

Organ prowadzący państwowy zasób geodezyjny i kartograficzny	STAROSTA PRZASNYSKI
Identyfikator ewidencyjny materiału zasobu - operatu technicznego	P.1422. 2017 . 447
Data wpisania operatu technicznego do ewidencji materiałów zasobu	07. 06. 2017
Imię, nazwisko i podpis osoby reprezentującej organ	Z up. STAROSTY mgr inż. Igor Hul Kierownik Powiatowego Ośrodka Dokumentacji Geodezyjnej i Kartograficznej

INWESTOR	POWIAT PRZASNYSKI ul. Św. St. Kostki 5, 06-300 Przasnysz		
NAZWA PROJEKTU ADRES	Przyłącze wodociągowe, przyłącze kan. sanitarnej na działkach o nr geodez. 1658, 1659/3, 1659/4, 1662 przy ul. Św. St. Kostki 5 w Przasnyszu		
FAZA PROJEKTU	PROJEKT WYKONAWCZY		DATA : 10.10.2017r.
TYTUŁ RYSUNKU	P.Z.T. - Przyłącze wodociągowe, przyłącze kan. sanitarnej		NR RYS. 1
JEDN. PROJEKTOWA	PRACOWNIA PROJEKTOWA "AUTORIS", Ul. Długosza 19 lok. 19, 15-354 Białystok		SKALA: 1:500
BRANŻA	INSTAL.SANITARNE	UPRAWNIENIA	PODPIS
PROJEKTANT	mgr inż. Marek Puciłowski	BU 143/85, 144/88	
SPRAWDZIŁ	mgr inż. Dorota Puciłowska	BŁ 191/01	