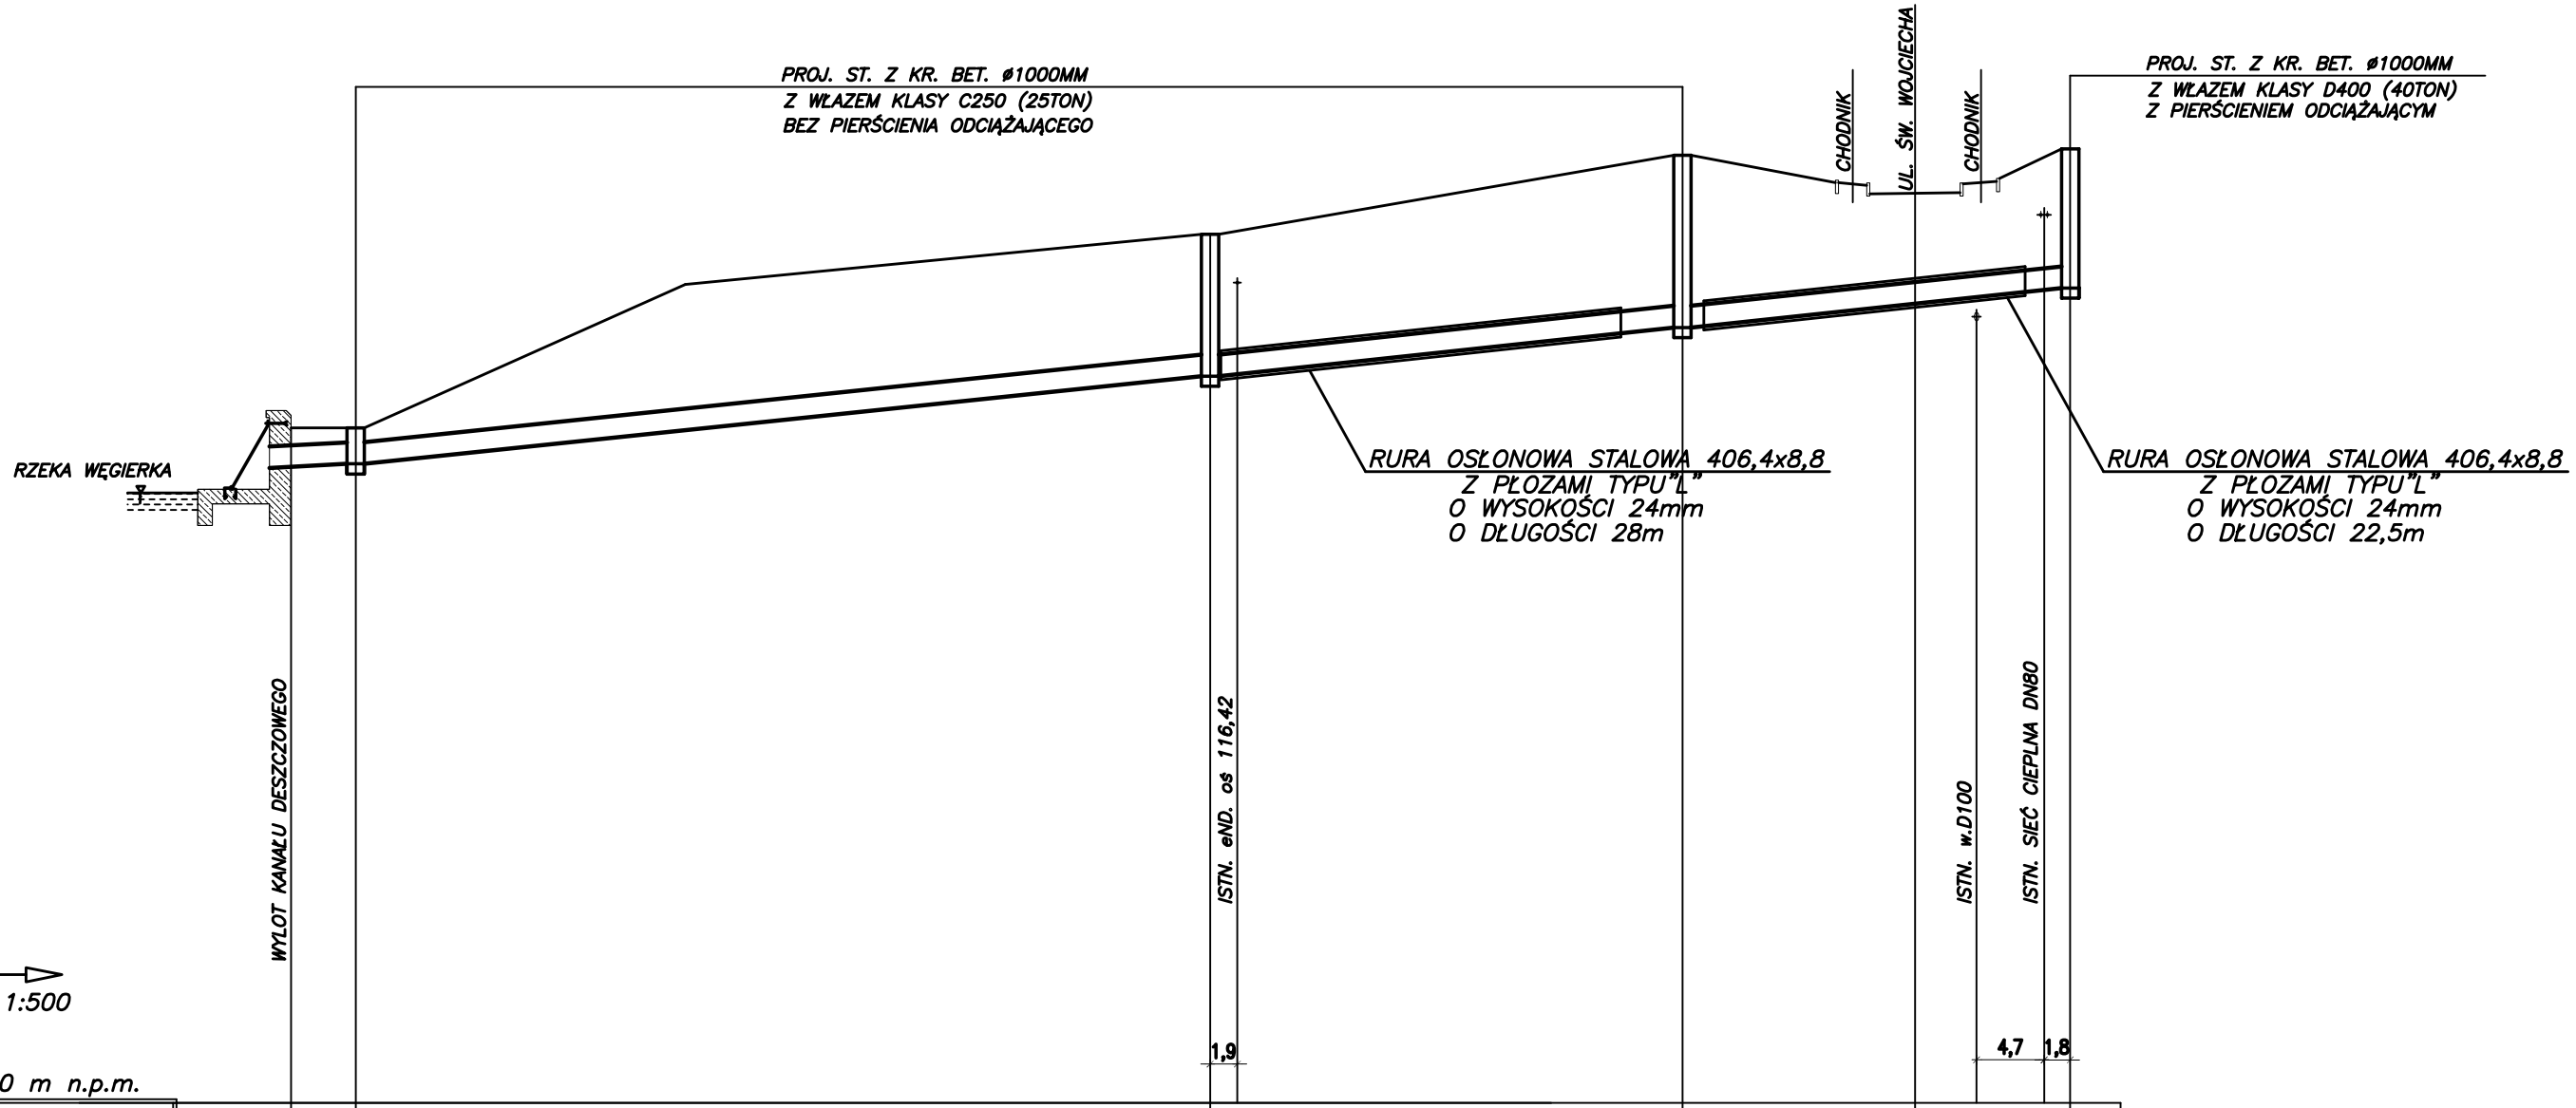

P.P. = 105.00 m n.p.m.

RZĘDNA TERENU PROJ.	---	---				---			---				118,29	
RZĘDNA TERENU ISTN.	114,40	114,40				117,10			118,20		117,67		---	
RZĘDNA DNA PRZEWODU	113,86	113,90				115,12	115,16		115,80			116,21	116,31	116,35
ZAGŁĘBIENIE	0,54	0,50				1,98			2,40				1,94	
ŚREDNICE , SPADKI	PVC"N" ø300 lite	i=0,9	PVC"N" ø300 lite									i=2,1%		
ODLEGŁOŚCI	0,0	4,5	4,5	59,5		64,0		32,9	96,9		27,0		123,9	

wylot kanału deszczowego S1 S2 S3 S4

1—Wykonać nadsypkę z piasku o gr. 30 cm.
2—Wykonać podsypkę z piasku o gr. 15 cm.

INWESTOR	POWIAT PRZASNYSKI ul. Św. St. Kostki 5, 06-300 Przasnysz		
NAZWA PROJEKTU ADRES	Remont sieci kan. deszczowej od proj. studni S4 do wylotu do rzeki Węgierki na dział. o nr ew. gr. 1655/2, 1655/1, 1656, 1658, 1659/4 przy ul. Św. Wojciecha w Przasnyszu		
FAZA PROJEKTU	PROJEKT WYKONAWCZY		DATA : 10.10.2017r.
TYTUŁ RYSUNKU	PROFIL - REMONT SIECI KANALIZACJI DESZCZOWEJ		NR RYS. 2
JEDN. PROJEKTOWA	PRACOWNIA PROJEKTOWA "AUTORIS" , ul. Pogodna 9 lok. 19, 15-354 Białystok		SKALA: 1:100/500
BRANŻA	INSTAL.SANITARNE	UPRAWNIENIA	PODPIS
PROJEKTANT	mgr inż. Marek Puciłowski	BŁ 143/85,144/88	
SPRAWDZIŁ	mgr inż. Dorota Puciłowska	BŁ 191/01	