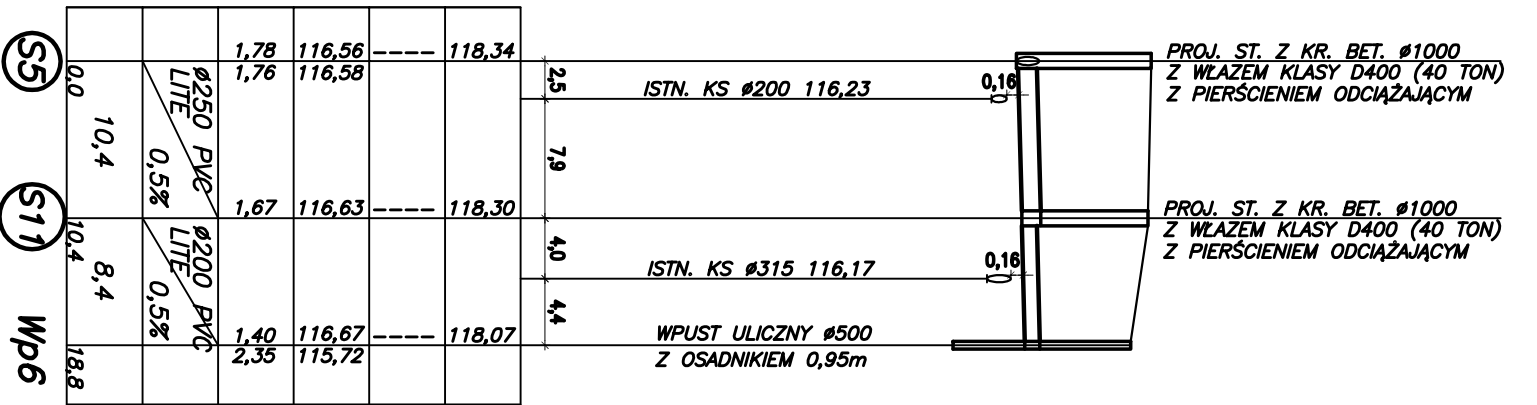
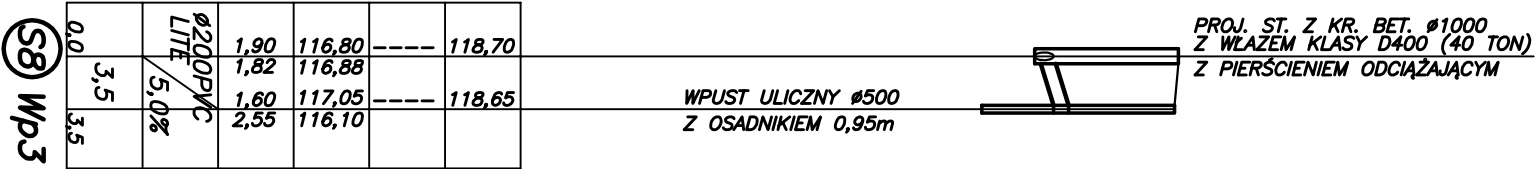
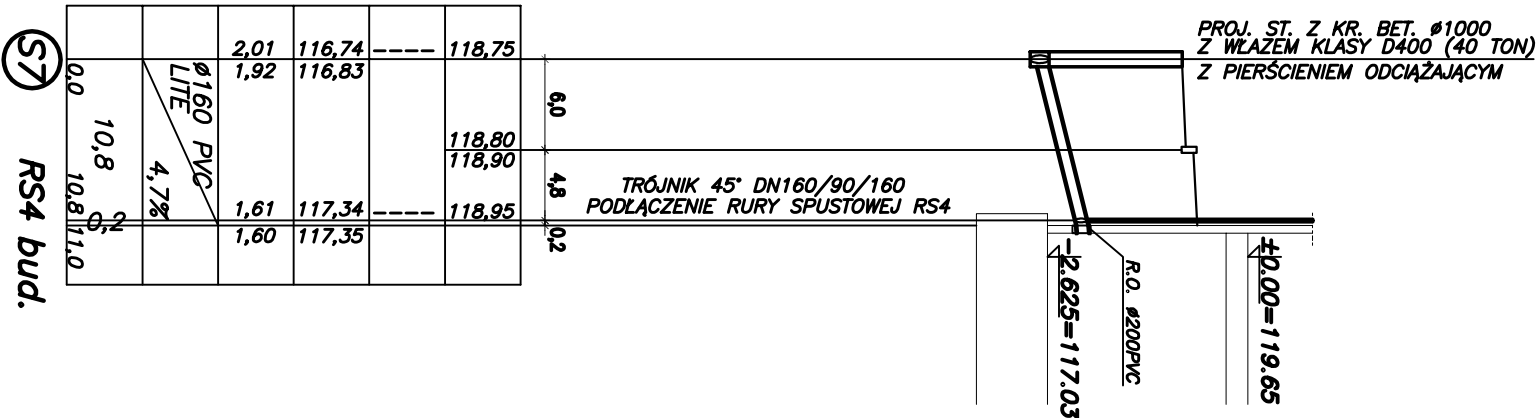
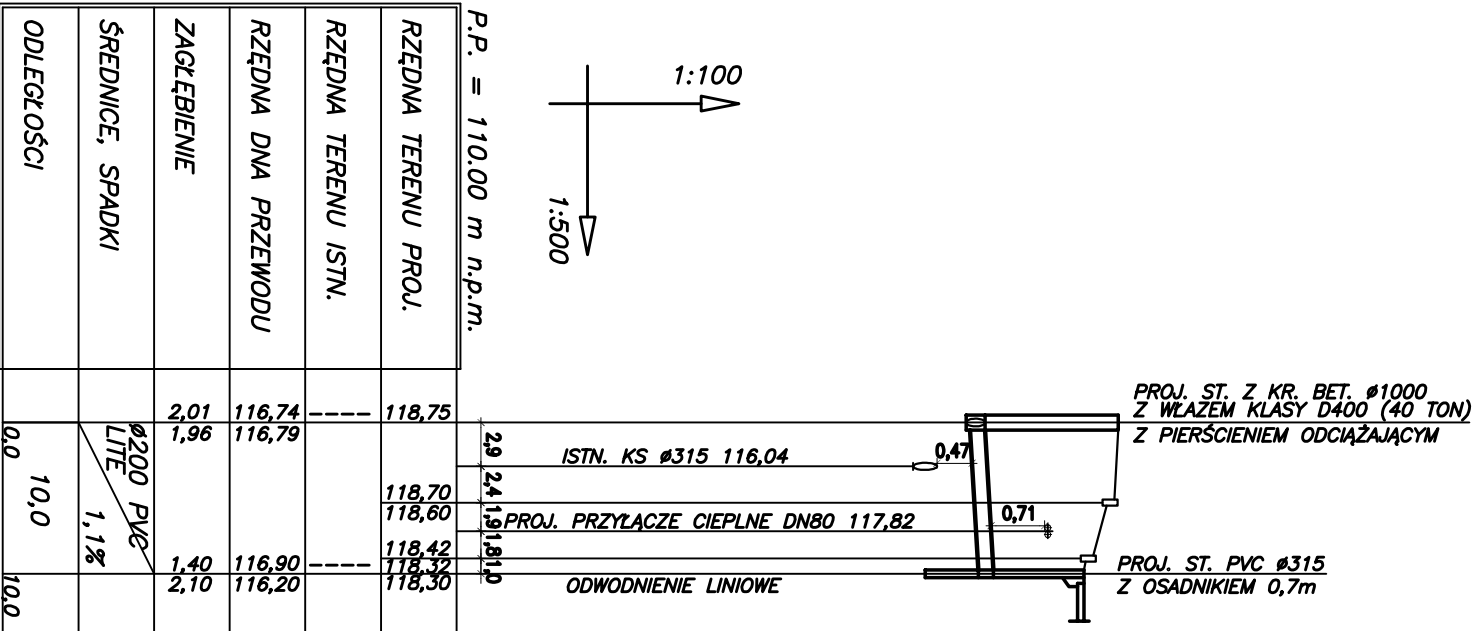


INWESTOR	POWIAT PRZASNYSKI ul. Św. St. Kosicki 5, 06-300 Przasnysz		
NAZWA PROJEKTU	Doziemna instalacja kanalizacji deszczowej na działkach o nr geodez. 1659/3, 1659/4, 1659/5, 1659/6, 1660/1, 1660/2, 1661, 1662 przy ul. Św. Wojciecha w Przasnyszu.		
ADRES			
FAZA PROJEKTU	PROJEKT WYKONAWCZY	DATA :	wrzesień 2017
TYTUŁ RYSUNKU	PROFIL DOZIEMNEJ INSTALACJI KANALIZACJI DESZCZOWEJ	NR RYS. 3	
JEDNOSTKA PROJEKTOWA	PRACOWNIA PROJEKTOWA "AUTORIS" , ul. Pogodna 9 lok. 19, 15-354 Białystok	SKALA 1:100/500	
BRANŻA	INSTAL. SANITARNE	UPRAWNIENIA	PODPIS
PROJEKTANT	mgr inż. Marek Pucłowski	Bł. 143/85, 144/88	
SPRAWDZIŁ	mgr inż. Dorota Pucłowska	Bł. 191/01	