


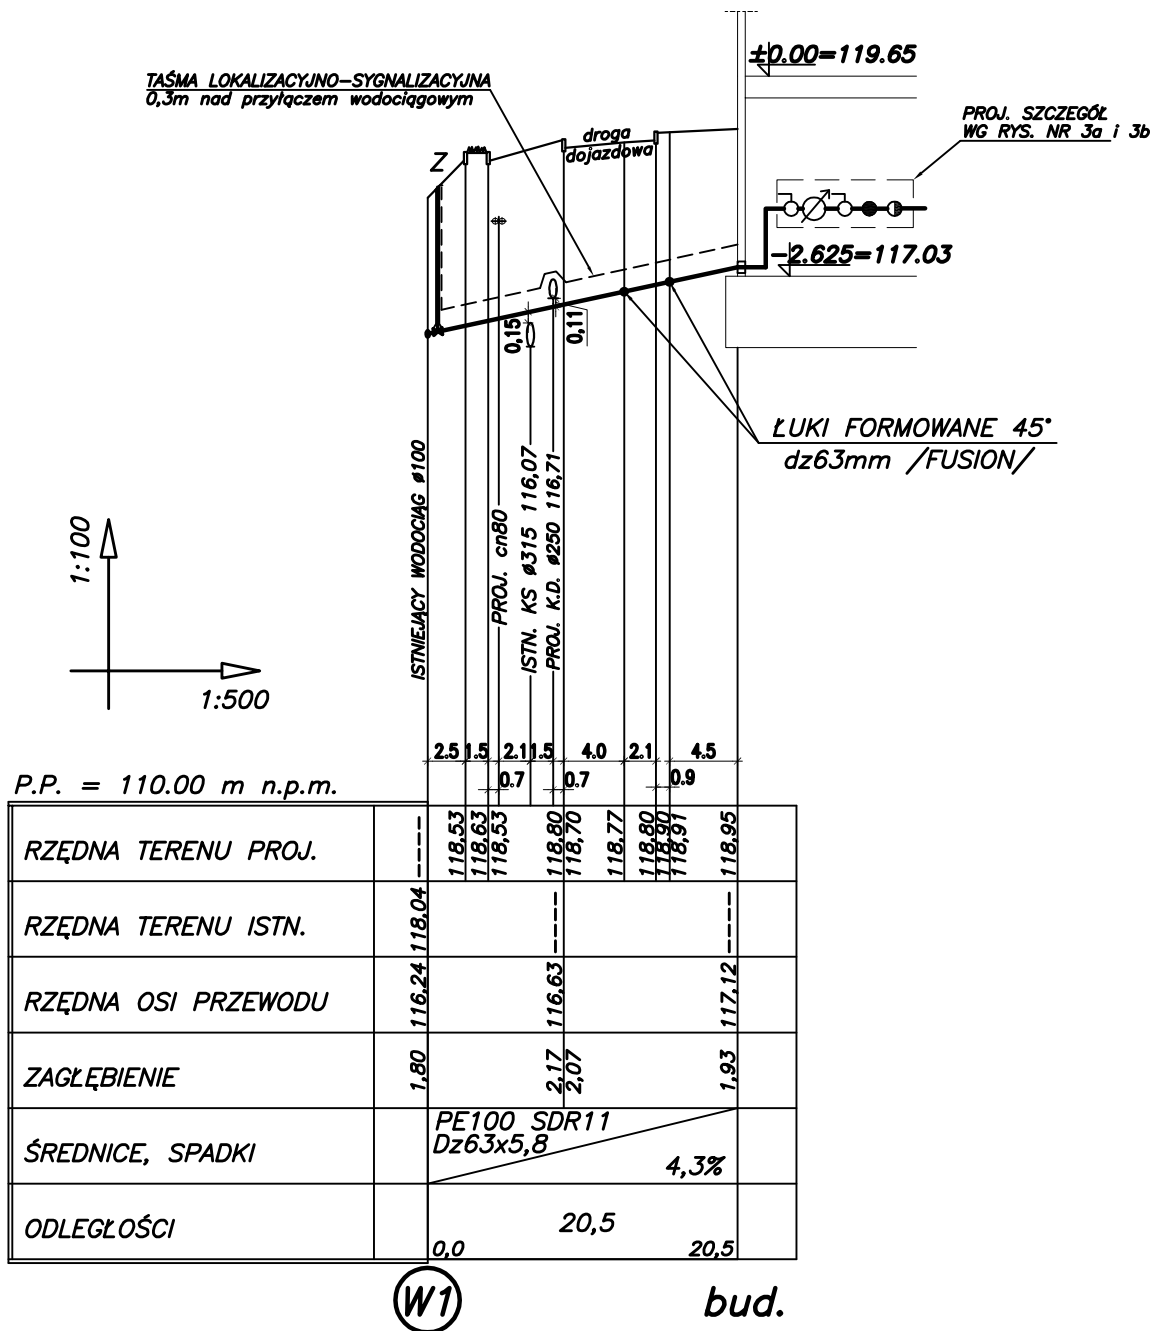

INWESTOR	POWIAT PRZASNYSKI ul. Św. St. Kostki 5, 06-300 Przasnysz		
NAZWA PROJEKTU ADRES	Przyłącze wodociągowe, przyłącze i doziemna instalacja kan. sanitarnej na działkach o nr geodez. 1658, 1659/3, 1659/4, 1662 przy ul. Św. St. Kostki 5 w Przasnyszu		
FAZA PROJEKTU	PROJEKT WYKONAWCZY	DATA : 10.10.2017r.	
TYTUŁ RYSUNKU	PROFIL PRZYŁĄCZA WODOCIĄGOWEGO	NR RYS. 3	
JEDN. PROJEKTOWA	PRACOWNIA PROJEKTOWA "AUTORIS" , ul. Pogodna 9 lok. 19, 15-354 Białystok	SKALA: 1:100/500	
BRANŻA	INSTAL.SANITARNE	UPRAWNIENIA	PODPIS
PROJEKTANT	mgr inż. Marek Puciłowski	BŁ 143/85,144/88	
SPRAWDZIŁ	mgr inż. Dorota Puciłowska	BŁ 191/01	