


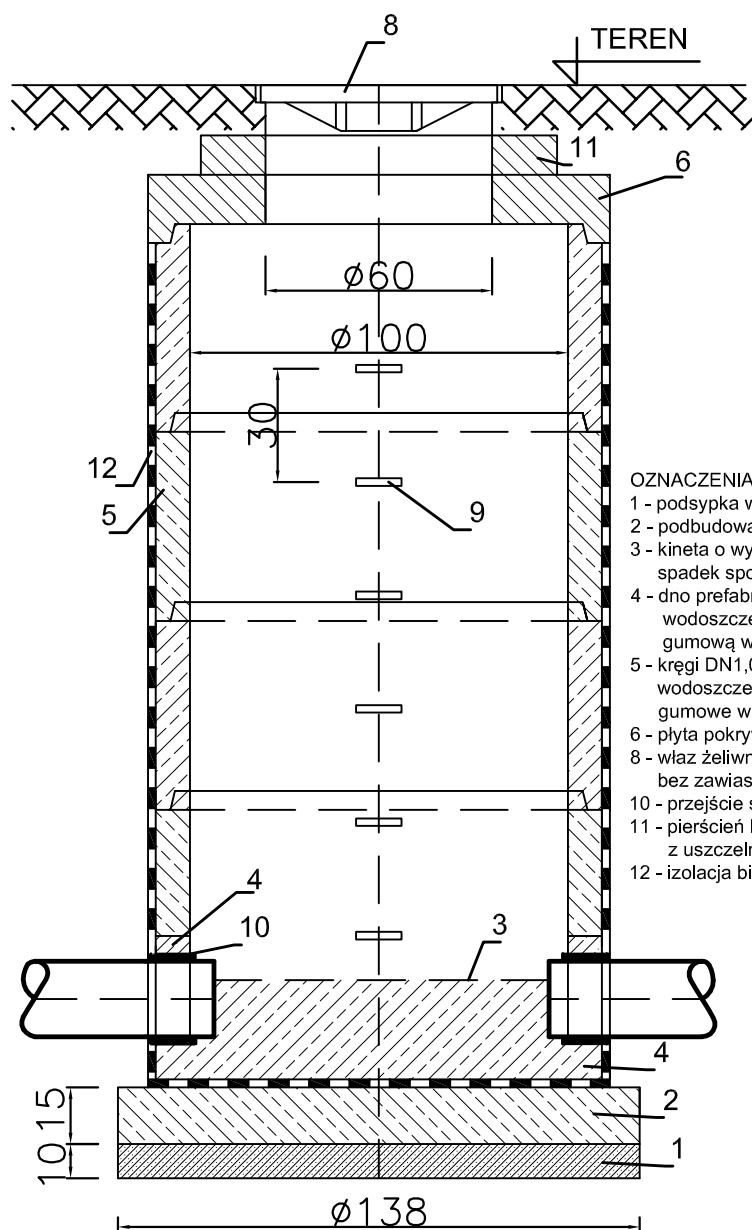

OZNACZENIA:

- 1 - podsypka wyrównawcza z piasku
- 2 - podbudowa z betonu B-15 gr.
- 3 - kineta o wysokości min. 3/4 wysokości średnicy kanału głównego, spadek spocznika w kierunku kinety min. 2%
- 4 - dno prefabrykowane dn1,0m z betonu wibroprasowanego klasy C35/45, wodoszczelnego "W8" z połączeniem szczelnym na uszczelkę gumową wg PN-EN 1917:2002
- 5 - kręgi DN1,0 m z betonu wibroprasowanego klasy C35/45, wodoszczelnego "W8" z felcem o połączeniach szczelnych na uszczelki gumowe wg PN-EN 1917:2002 (h=1,0m, h=0,75m, h=0,50m, h=0,25m)
- 6 - płyta pokrywowa prefabrykowana łączona na uszczelki gumowe
- 8 - wąż żeliwny klasy C250 wg PN-93/H-74124/DIN EN 124 bez zawiasów, nie ryglowany, wentylowany, luźny.
- 10 - przejście szczelne tulejowe dla rur PVC
- 11 - pierścieni beton. dystansowy lub z tworzywa sztucznego z uszczelnieniem
- 12 - izolacja bitizolem 2R+P (2R+2P)

Wymiary podano w cm

INWESTOR	POWIAT PRZASNYSKI ul. Św. St. Kostki 5, 06-300 Przasnysz		
NAZWA PROJEKTU ADRES	Remont sieci kan. deszczowej od proj. studni S4 do wylotu do rzeki Węgiarki na dział. o nr ew. gr. 1655/2, 1655/1, 1656, 1658, 1659/4 przy ul. Św. Wojciecha w Przasnyszu		
FAZA PROJEKTU	PROJEKT WYKONAWCZY	DATA : 10.10.2017r.	
TYTUŁ RYSUNKU	STUDNIA REWIZYJNA S1, S2, S3 Z KR. BET. Ø1000mm	NR RYS. 4	
JEDN. PROJEKTOWA	PRACOWNIA PROJEKTOWA "AUTORIS" , ul. Pogodna 9 lok. 19, 15-354 Białystok	SKALA: 1:20	
BRANŻA	INSTAL.SANITARNE	UPRAWNIENIA	PODPIS
PROJEKTANT	mgr inż. Marek Puciłowski	BŁ 143/85,144/88	
SPRAWDZIŁ	mgr inż. Dorota Puciłowska	BŁ 191/01	