

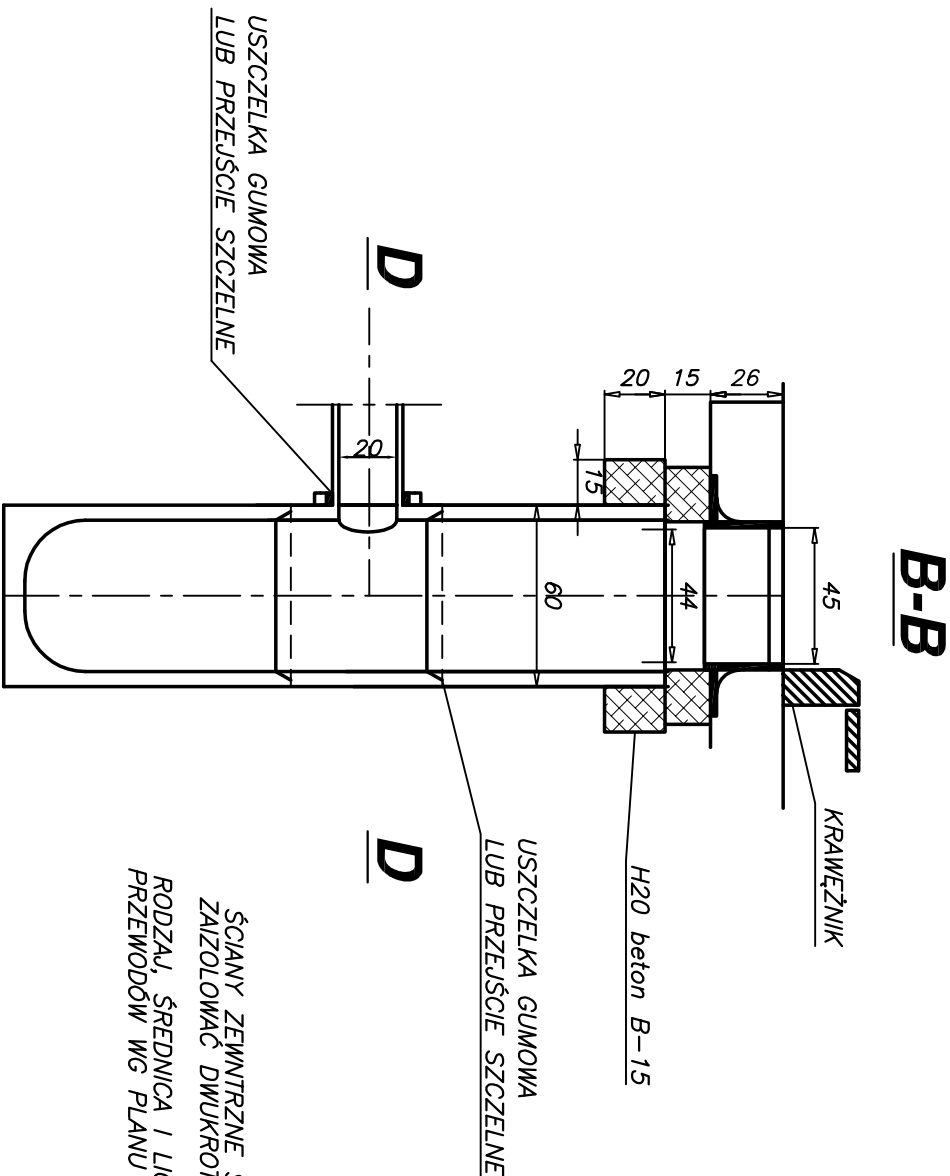
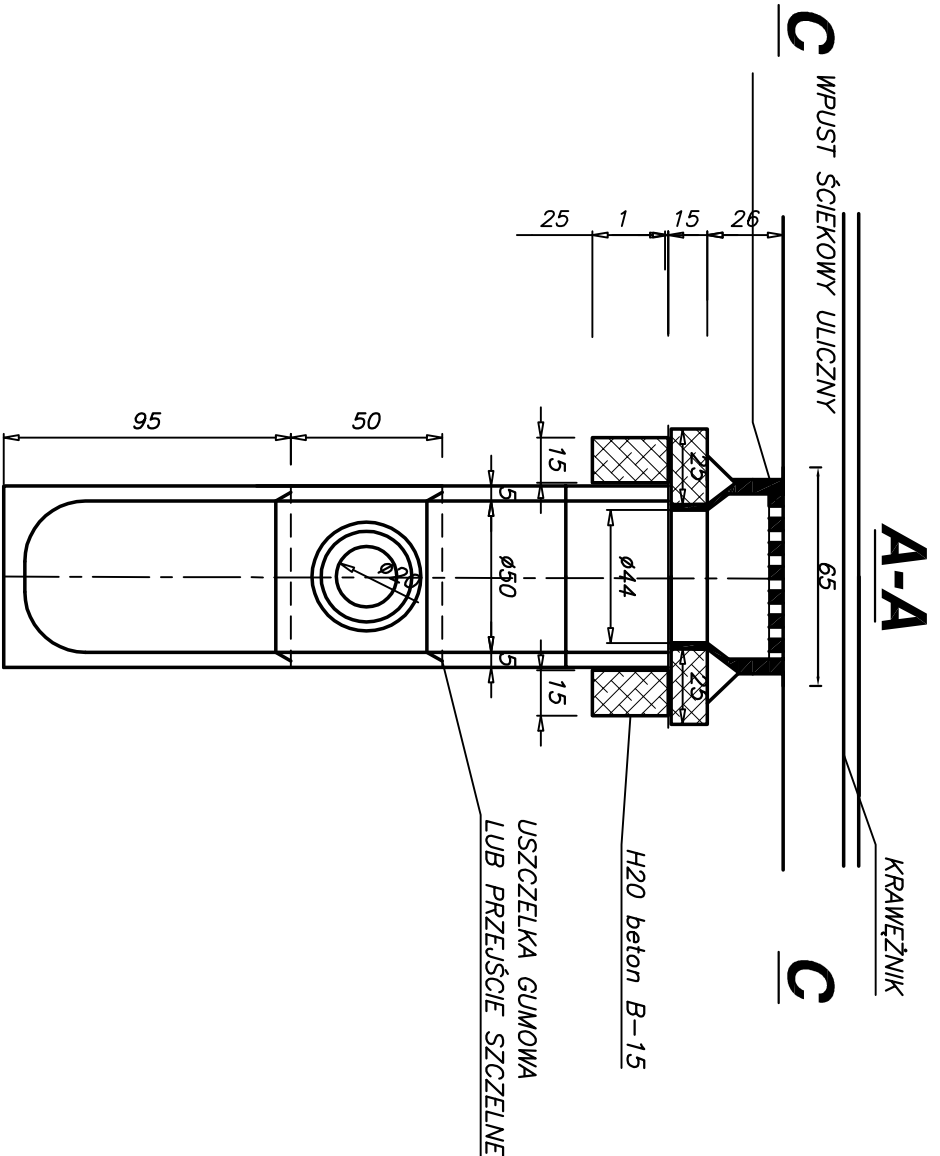


STUDZIENKA ŚCIEKOWA Ø500
SKALA 1:25

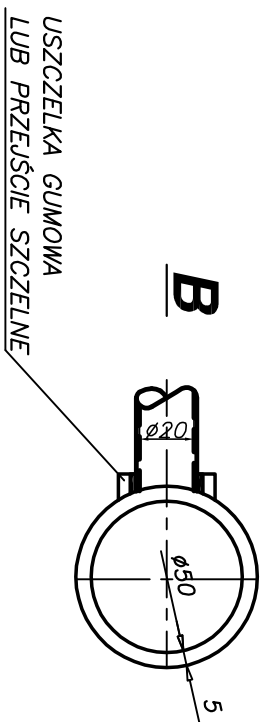

ŚCIANY ZEWNĘTRZNE STUDZIENKI
ZAIZOLOWAĆ DWUKROTNIE ABIZOLEM
RODZAJ, ŚREDNICA I LICZBA WŁĄCZEŃ
PRZEWODÓW WG PLANU SYTUACYJNEGO

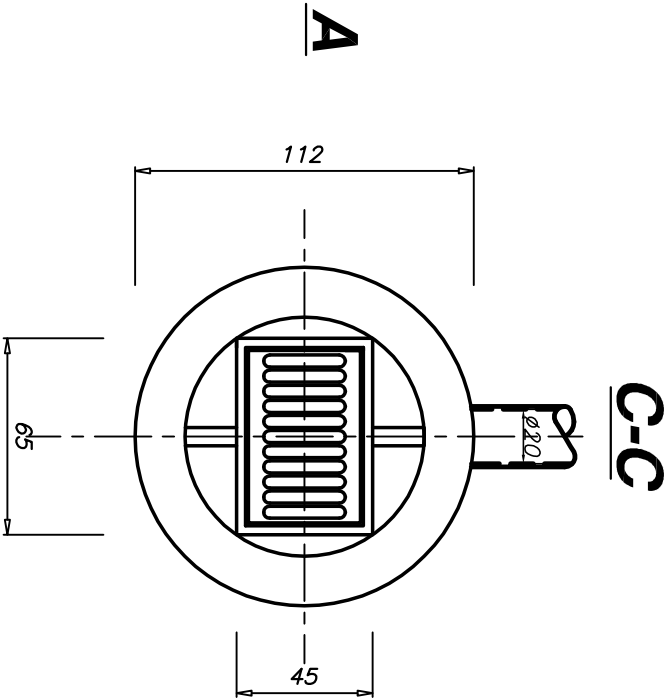

RODZAJ, ŚREDNICA I LICZBA WŁĄCZEŃ WEDŁUG PROJEKTU

INWESTOR	POWIAT PRZASNYSKI ul. Św. St. Koscił 5, 06-300 Przasnysz		
NAZWA PROJEKTU	Doziemna instalacja kanalizacji deszczowej na działkach o nr geodez. 1659/3, 1659/4, 1659/5, 1659/6, 1660/1, 1660/2, 1661, 1662 przy ul. Św. Wojciecha w Przasnyszu.		
ADRES			
FAZA PROJEKTU	PROJEKT WYKONAWCZY	DATA : wrzesień 2017	
TYTUŁ RYSUNKU	STUDNIA ŚCIEKOWA Ø500	NR RYS. 6	
JEDNOSTKA PROJEKTOWA	PRACOWNIA PROJEKTOWA "AUTORIS" , ul. Pogodna 9 lok. 19, 15-354 Białystok	SKALA 1:25	
BRANŻA	INSTAL. SANITARNE	UPRAWNIENIA	PODPIS
PROJEKTANT	mgr inż. Marek Puchowski	Bł. 143/85, 144/88	
SPRAWDZIŁ	mgr inż. Dorota Pułowska	Bł. 191/01	