


**SCHEMAT MONTAŻOWY
UKŁADU WODOMIERZOWEGO
NA WEJŚCIU DO BUDYNKU**

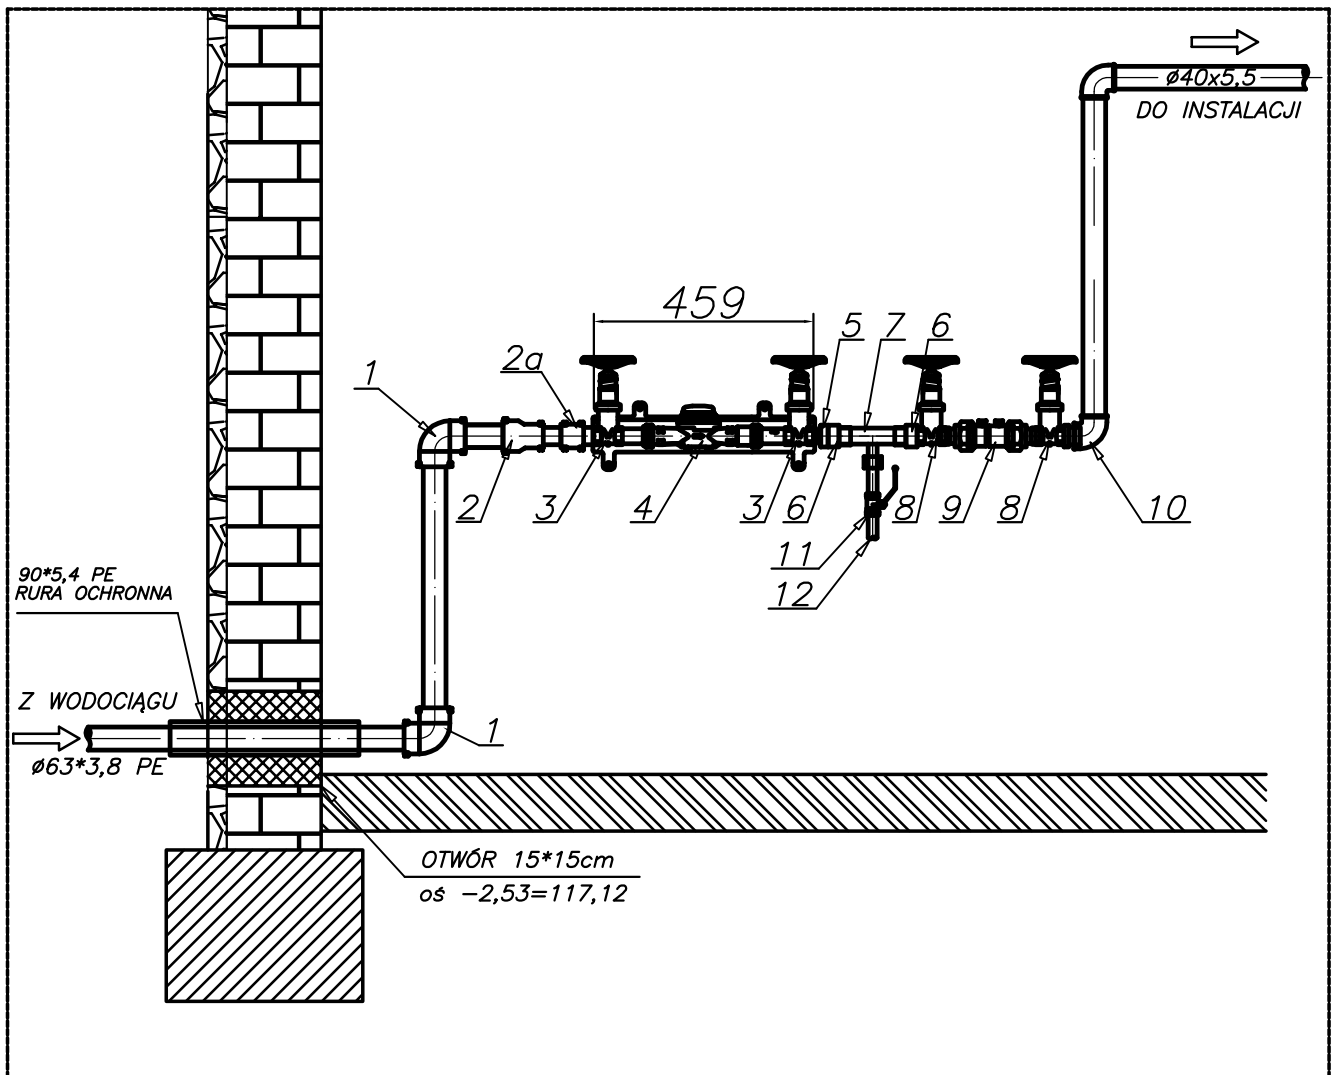

1. Kolano elektrooporowe PE 63 90°
2. Mufa redukcyjna elektrooporowa PE 63/32
- 2a. Mufa elektroop. z gwintem zewn. 32x1"
3. Zawór kulowy Ø25
4. Wodomierz skrzydełkowy Ø20
5. Złączka nakrętno-wkrętna redukcyjna Ø32/25
6. Nypel Ø32
7. Trójnik Ø32/32/20
8. Zawór kulowy Ø32
9. Zawór antyskażeniowy EA271 Ø32 (Danfoss)
10. Kolano elektrooporowe PE 40 90° z gwintem zewnętrznym
11. Zawór kulowy Ø20
12. Rura Ø20 stal ocynk.

INWESTOR	POWIAT PRZASNYSKI ul. Św. St. Kostki 5, 06-300 Przasnysz		
NAZWA PROJEKTU ADRES	Przylącze wodociągowe, przyłącze i doziemna instalacja kan. sanitarnej na działkach o nr geodez. 1658, 1659/3, 1659/4, 1662 przy ul. Św. St. Kostki 5 w Przasnyszu		
FAZA PROJEKTU	PROJEKT WYKONAWCZY	DATA: 10.10.2017r.	
TYTUŁ RYSUNKU	SCHEMAT MONTAŻOWY UKŁADU WODOMIERZOWEGO	NR RYS. 6	
JEDN. PROJEKTOWA	PRACOWNIA PROJEKTOWA "AUTORIS", ul. Pogodna 9 lok. 19, 15-354 Białystok	SKALA: 1:20	
BRANŻA	INSTAL.SANITARNE	UPRAWNIENIA	PODPIS
PROJEKTANT	mgr inż. Marek Puciłowski	BŁ 143/85,144/88	
SPRAWDZIŁ	mgr inż. Dorota Puciłowska	BŁ 191/01	