



Przekroje normalne skala 1:50/20


1

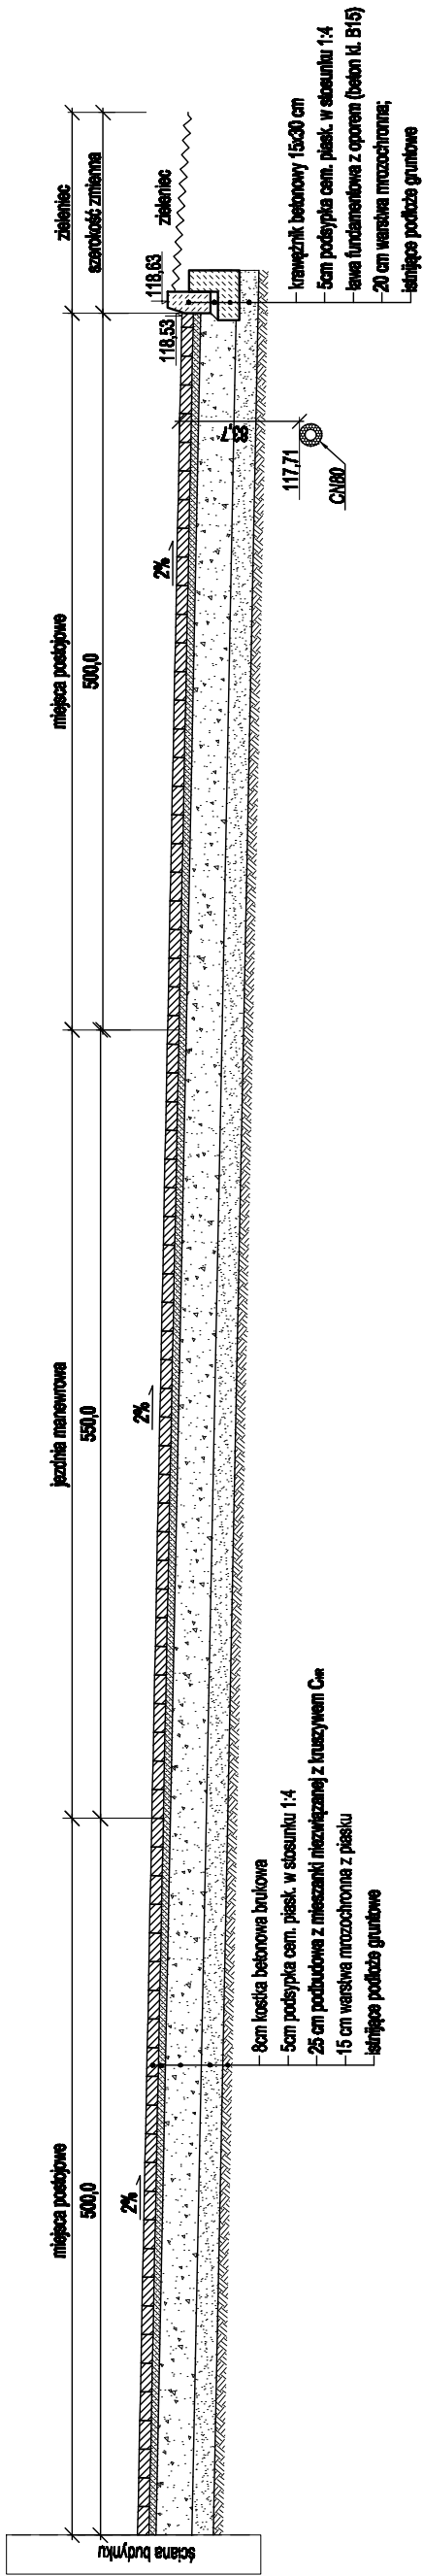

2

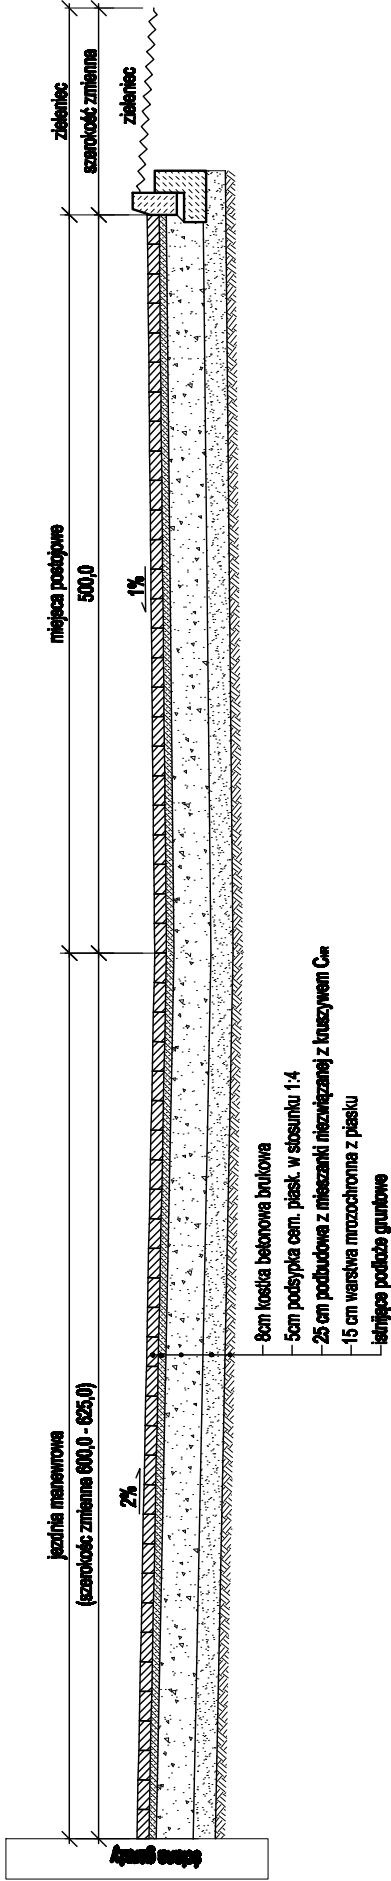



Konstrukcja nawierzchni dziedzińca wewnętrznego z parkingiem

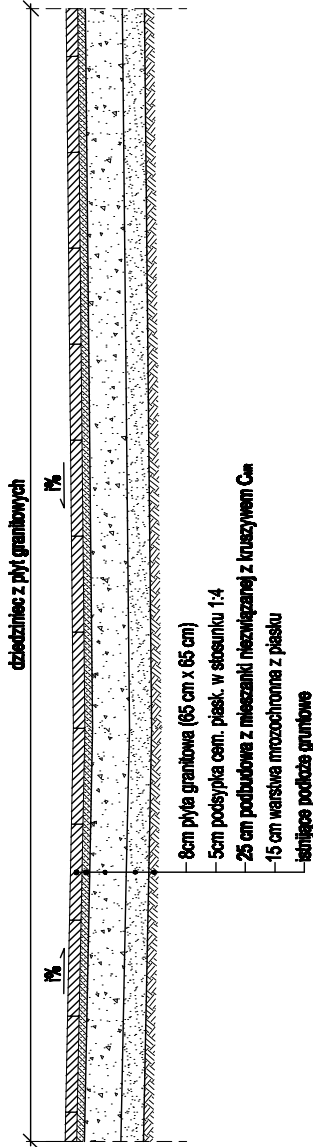

Szczegóły skala 1:20

połączenie utwardzenia z zieleniem

połączenie chodnika z jezdnią na zjeździe

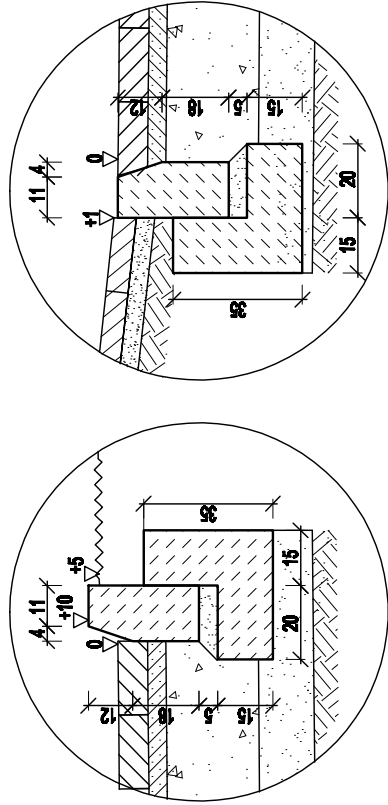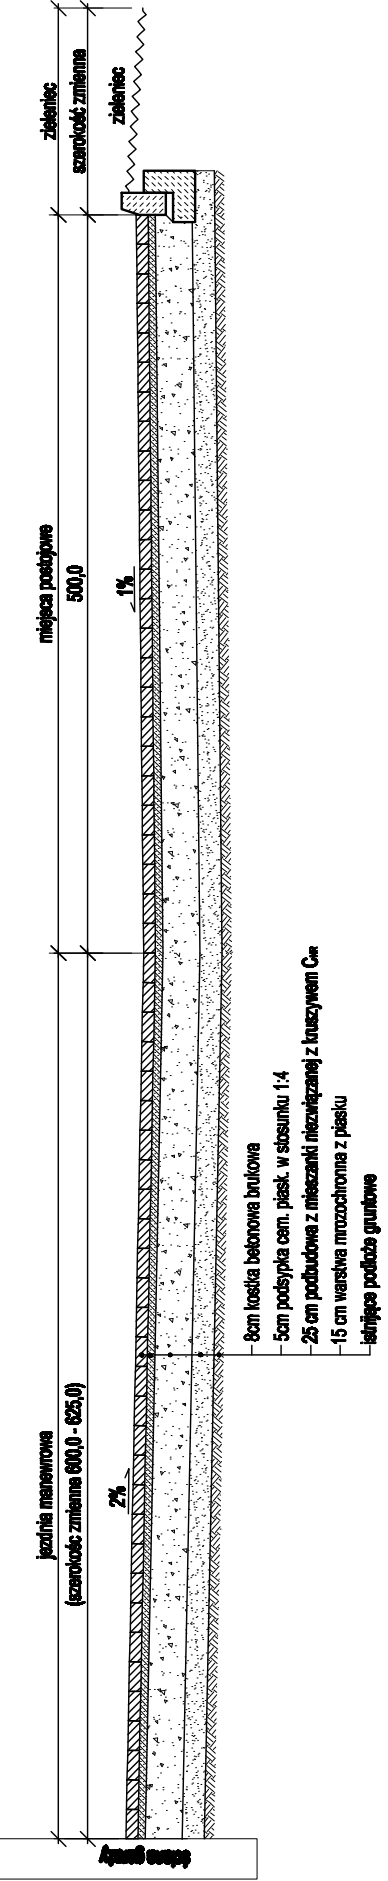

PRACOWNIA PROJEKTOWA AUTOPORIS ul. Pogodna 9 lok. 19, 15-354 Bielystok, tel. 085 7440474, kom. 501098632 www.autoporis.com.pl	
PROJEKT:	Realizacja części Osiedla Nr 2 w Przasnyszu - CENTRUM AKTYWIZACJI BIZNESU poprzez remont i przebudowę z rozbiórką budynku Starostwa Powiatowego w Przasnyszu z dostosowaniem jego części do wspomagania przedsiębiorczości i polepszenia obsługi procesów inwestycyjnych wraz z niezbędną infrastrukturą: instalacjami czynnymi kanalizacji deszczowej, kanalizacją sanitarną, c.o., wodociągową, elektryczną, elektryczną oświetlenia terenów oraz przebudowa placów utwardzonych i skweru, z zagospodarowaniem terenu (pomniki), przewidzianych do realizacji na działkach o nr ew. gr. 165923, 165944, 165945, 165946, 166001, 166002, 1661, 1662 przy ul. Św. Stanisława Kościel 5 w Przasnyszu.
INWESTOR:	STAROSTWO POWIATOWE W PRZASNYSZU ul. Św. St. Kostki 5, 06-300 Przasnysz
PROJEKTOWY:	mgr inż. Krzysztof Aszurkiewicz PDL/0027/POOD/12
DATA WRZESIEŃ 2017	NR. PYS. 002
TYTUŁ RYSUNKU	SKALA 1:50/20
PRZEMOCENIE NORMALNE	