
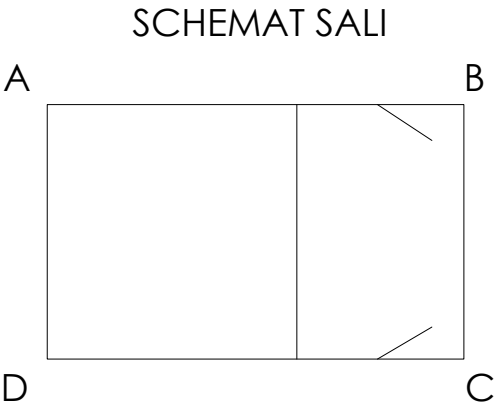
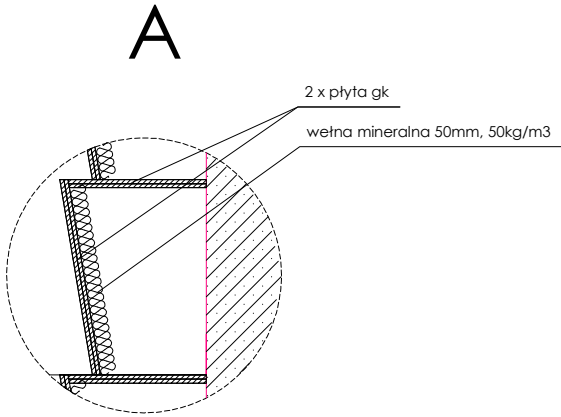


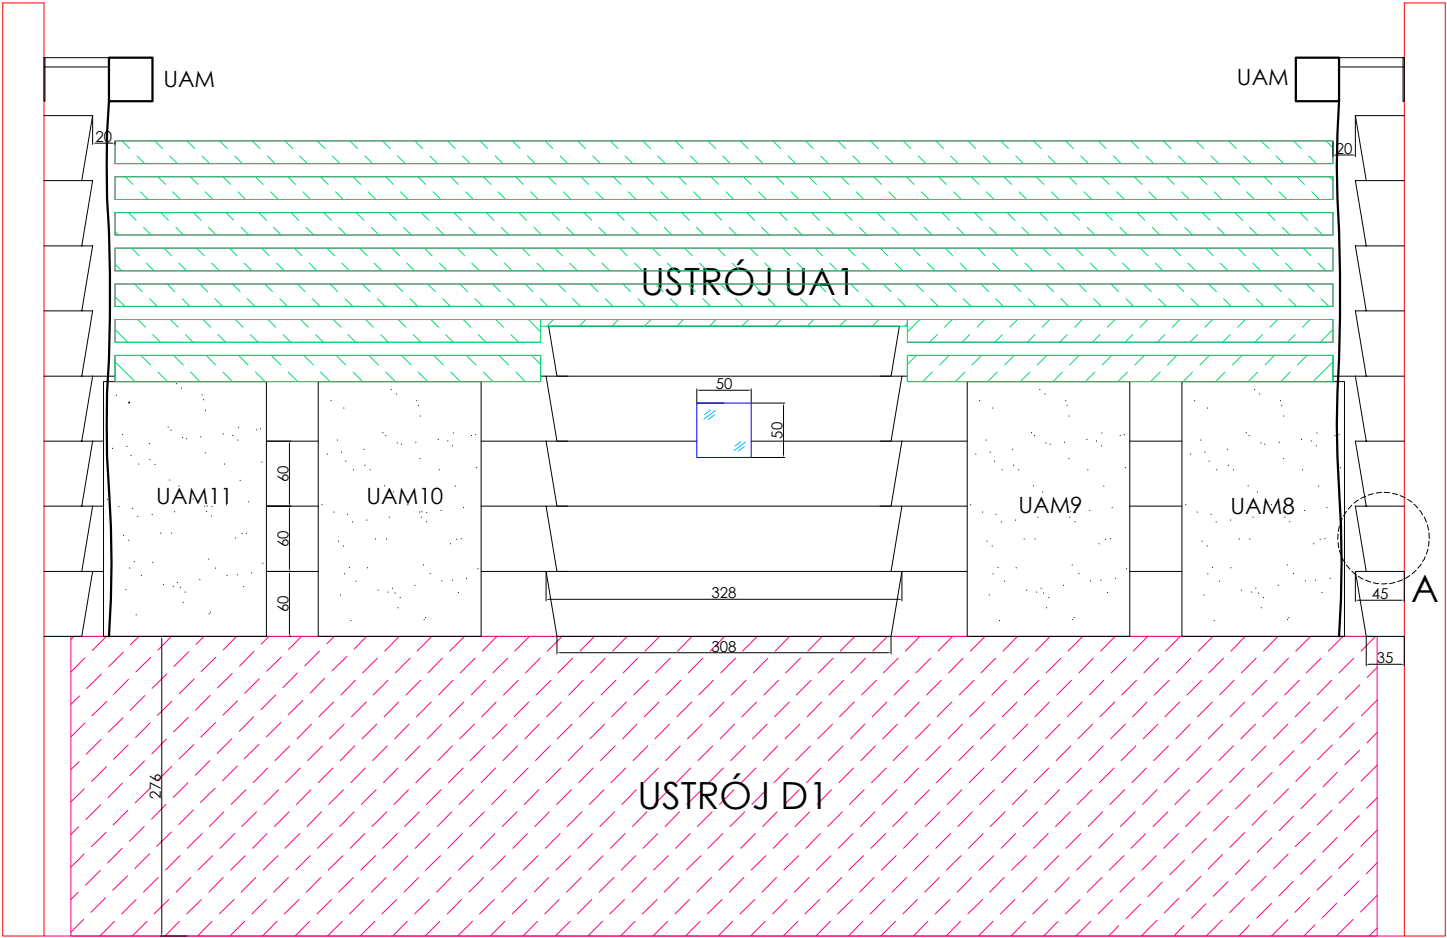

AVprojekt ul. Jagniatkowska 40 54-048 Wrocław tel./fax (71) 790 00 43 www.avprojekt.com avprojekt@avprojekt.com	Projektował: mgr inż. Roman Marczak	Podpis <i>Marczak</i>	Branża: AV
	Sprawdził: mgr inż. Paweł Barczyński	Podpis <i>Barczyński</i>	Data: 10.2017
Temat: „PRZEBUDOWA Z ROZBUDOWĄ (MODERNIZACJĄ) BUDYNKU SZKOŁY ROLNICZEJ DLA POTRZEB SZKOŁY MUZYCZNEJ I STOPNIA W PRZASZYSZU”. PROJEKT POD NAZWĄ „WZMOCNIENIE POTENCJAŁU KULTURALNEGO POWIATU PRZASZYSKIEGO POPRZECZ DOSTOSOWANIE ISTNIEJĄCEGO OBIEKTU SZKOŁY ROLNICZEJ DO NOWYCH FUNKCJI KULTURALNYCH POWIATU, W TYM SZKOŁY MUZYCZNEJ I STOPNIA W PRZASZYSZU”			Skala:
Tytuł: Rozmieszczenie ustrojów akustycznych, rzut ściany D-A			Nr rys. AK07
Projekt chroniony prawem autorskim. Zmiany są możliwe tylko za zgodą autora. Kopiowanie i naśladowanie zabronione. © AVprojekt			