


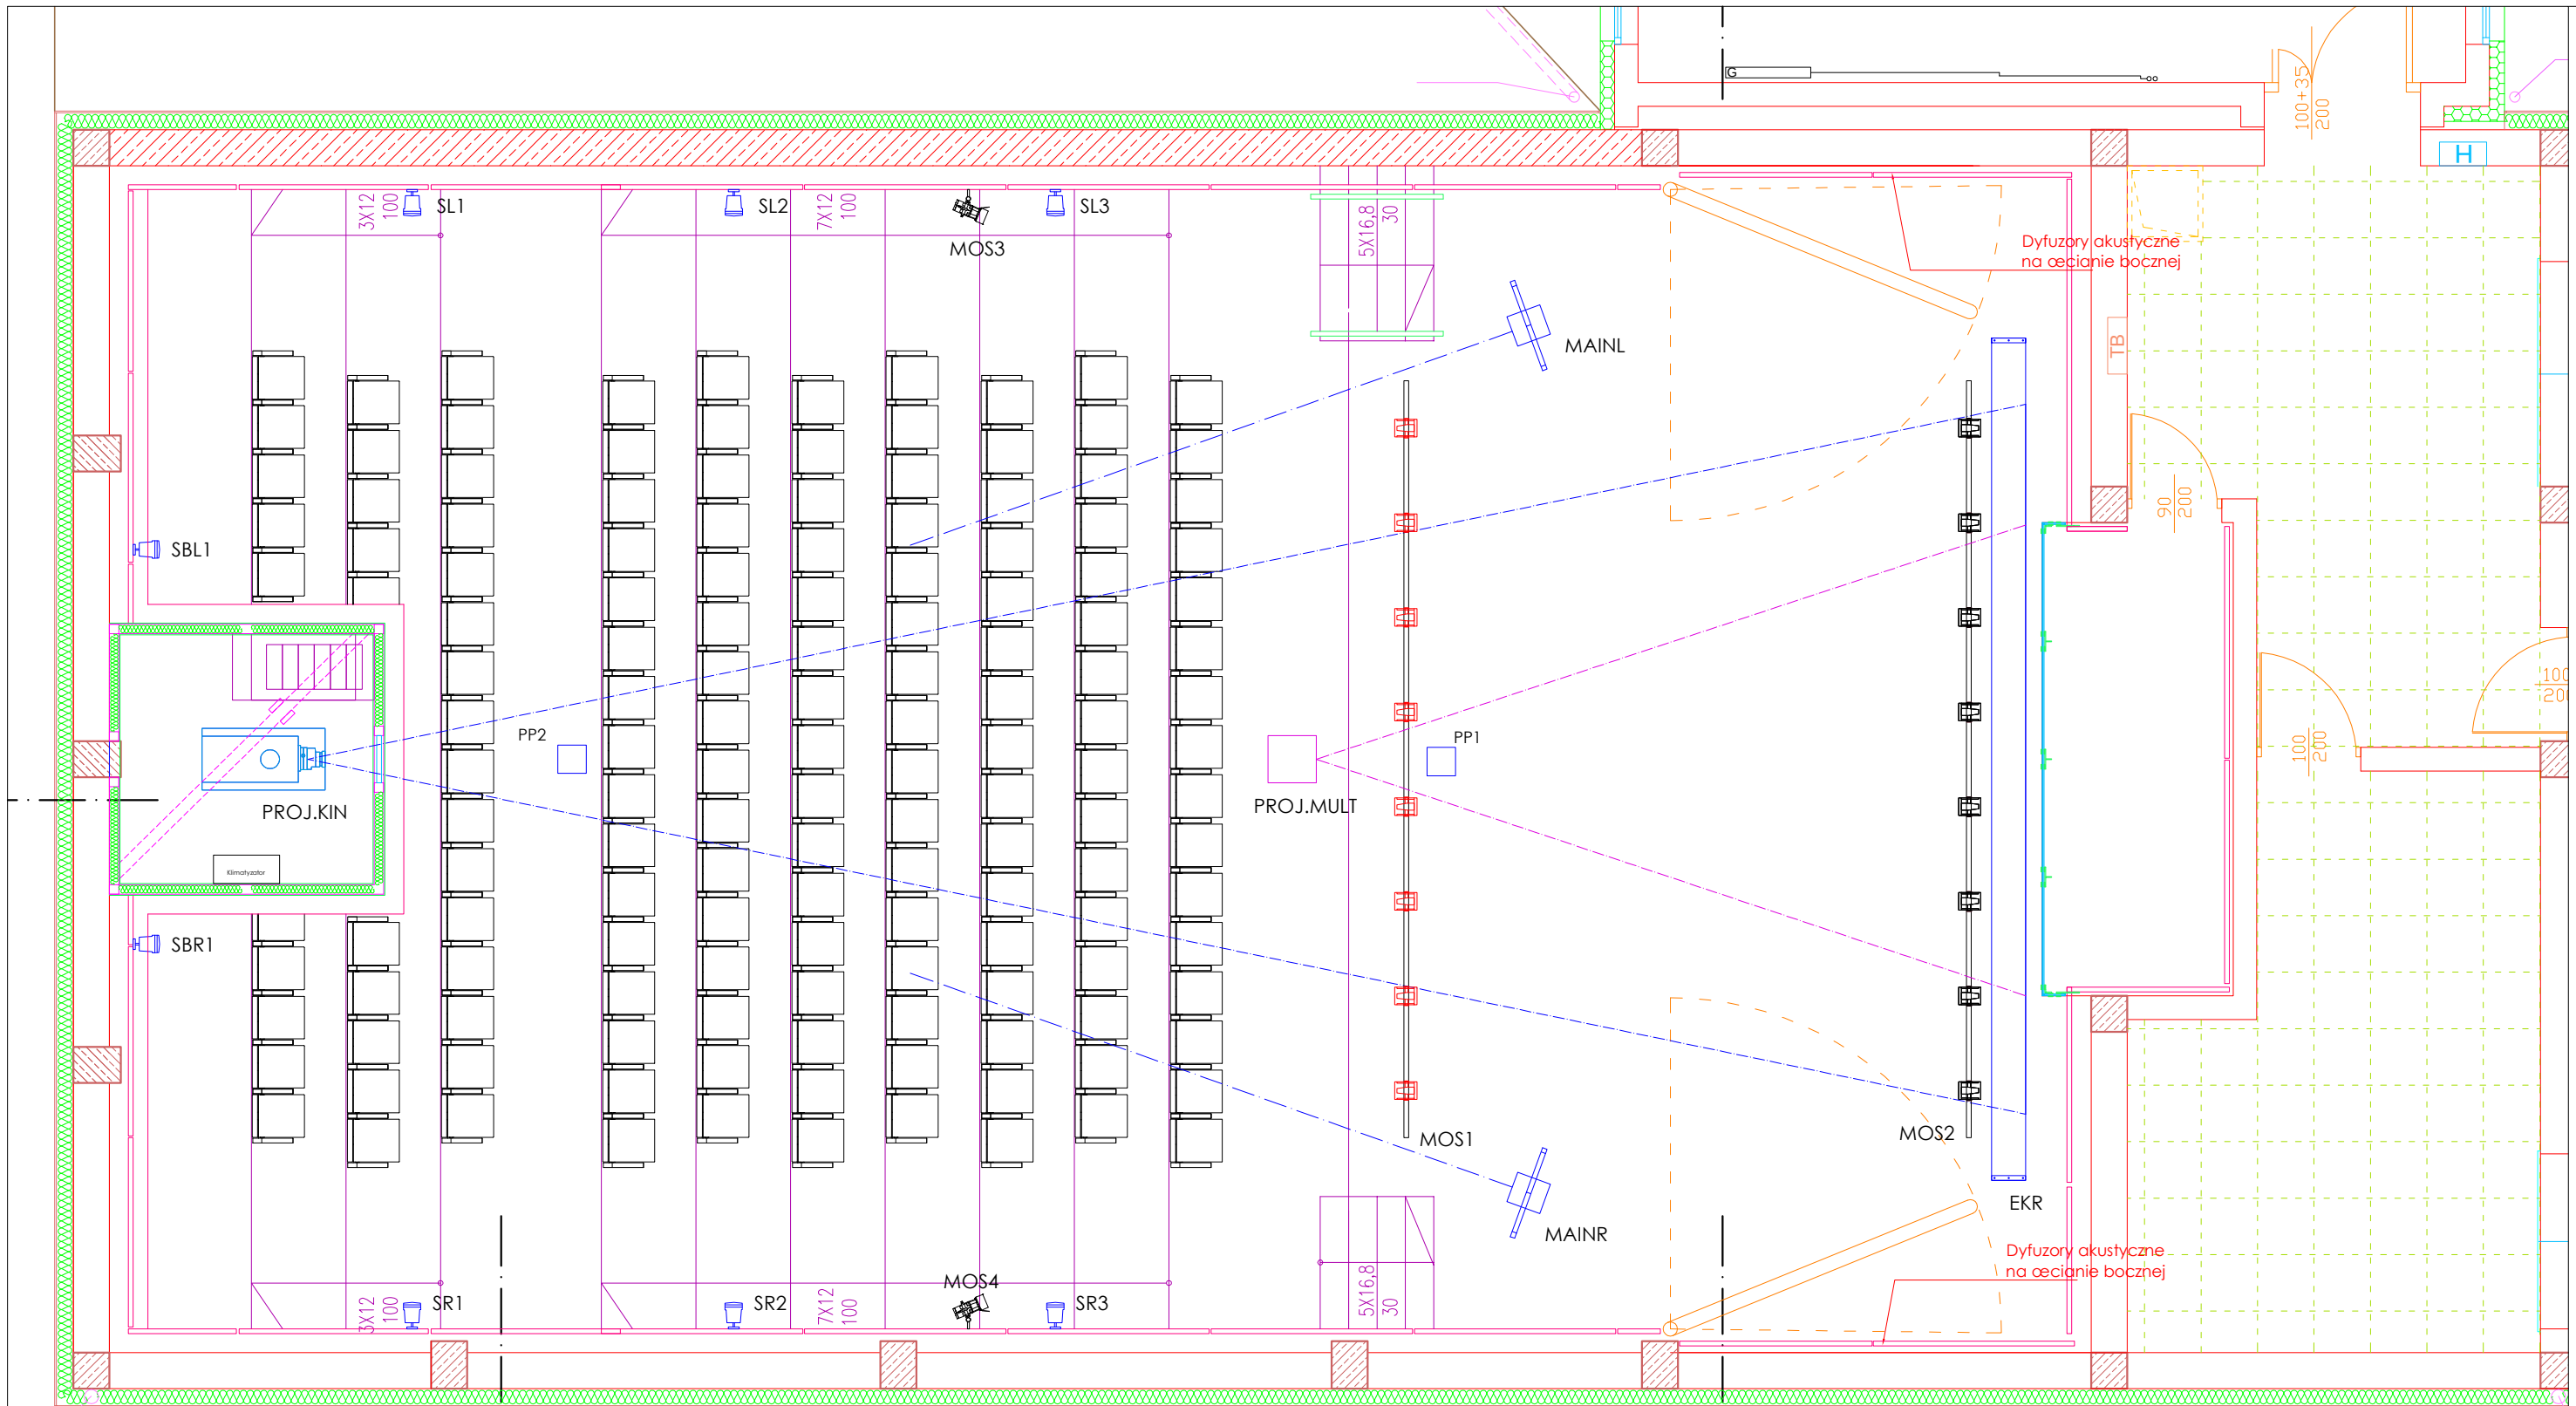

LEGENDA	
PP1, PP2	Przylączy podłogowe
PS1	Przylączy ściennie
PROJ.KIN	Projektor kinowy
PROJ.MULT	Projektor multimedialny
MOS1 - MOS4	Mosty oświetleniowe
MAINR	Zestaw głośnikowy przedni, prawy
MAINL	Zestaw głośnikowy przedni, lewy
EKR	Ekran kinowy
SR1 - SR3	Zestawy głośnikowe efektowe, prawe
SL1 - SL3	Zestawy głośnikowe efektowe, lewe
SBR	Zestaw głośnikowy efektowy, tylny, prawy
SBL	Zestaw głośnikowy efektowy, tylny, lewy
OŚWIETLENIE SCENICZNE	
	Reflektor LED, RGBW, ZOOM, 12x10W
	Reflektor LED, RGBW, ZOOM, 12x10W
	Reflektor LED, RGB, 150W

AVprojekt ul. Jagińska 40 54-048 Wrocław tel./fax (71) 790 00 43 www.avprojekt.com avprojekt@avprojekt.com	Projektował: mgr inż. Roman Marczak	Podpis <i>Marczak</i>	Branża: AV
	Sprawdził: mgr inż. Paweł Barczyński	Podpis <i>Barczyński</i>	Data: 10.2017
Temat: „PRZEBUDOWA Z ROZBUDOWĄ (MODERNIZACJĄ) BUDYNKU SZKOŁY ROLNICZEJ DLA POTRZEB SZKOŁY MUZYCZNEJ I STOPNIA W PRZASNYSZU”. PROJEKT POD NAZWĄ „WZMOCNIENIE POTENCJAŁU KULTURALNEGO POWIATU PRZASNYSKIEGO POPRZECZ DOSTOSOWANIE ISTNIEJĄCEGO OBIEKTU SZKOŁY ROLNICZEJ DO NOWYCH FUNKCJI KULTURALNYCH POWIATU, W TYM SZKOŁY MUZYCZNEJ I STOPNIA W PRZASNYSZU”			Skala:
Tytuł: Rozmieszczenie urządzeń systemu AV, rzut piętra			Nr rys. AV02
Projekt chroniony prawem autorskim. Zmiany są możliwe tylko za zgodą autora. Kopiowanie i naśladowanie zabronione. © AVprojekt			