


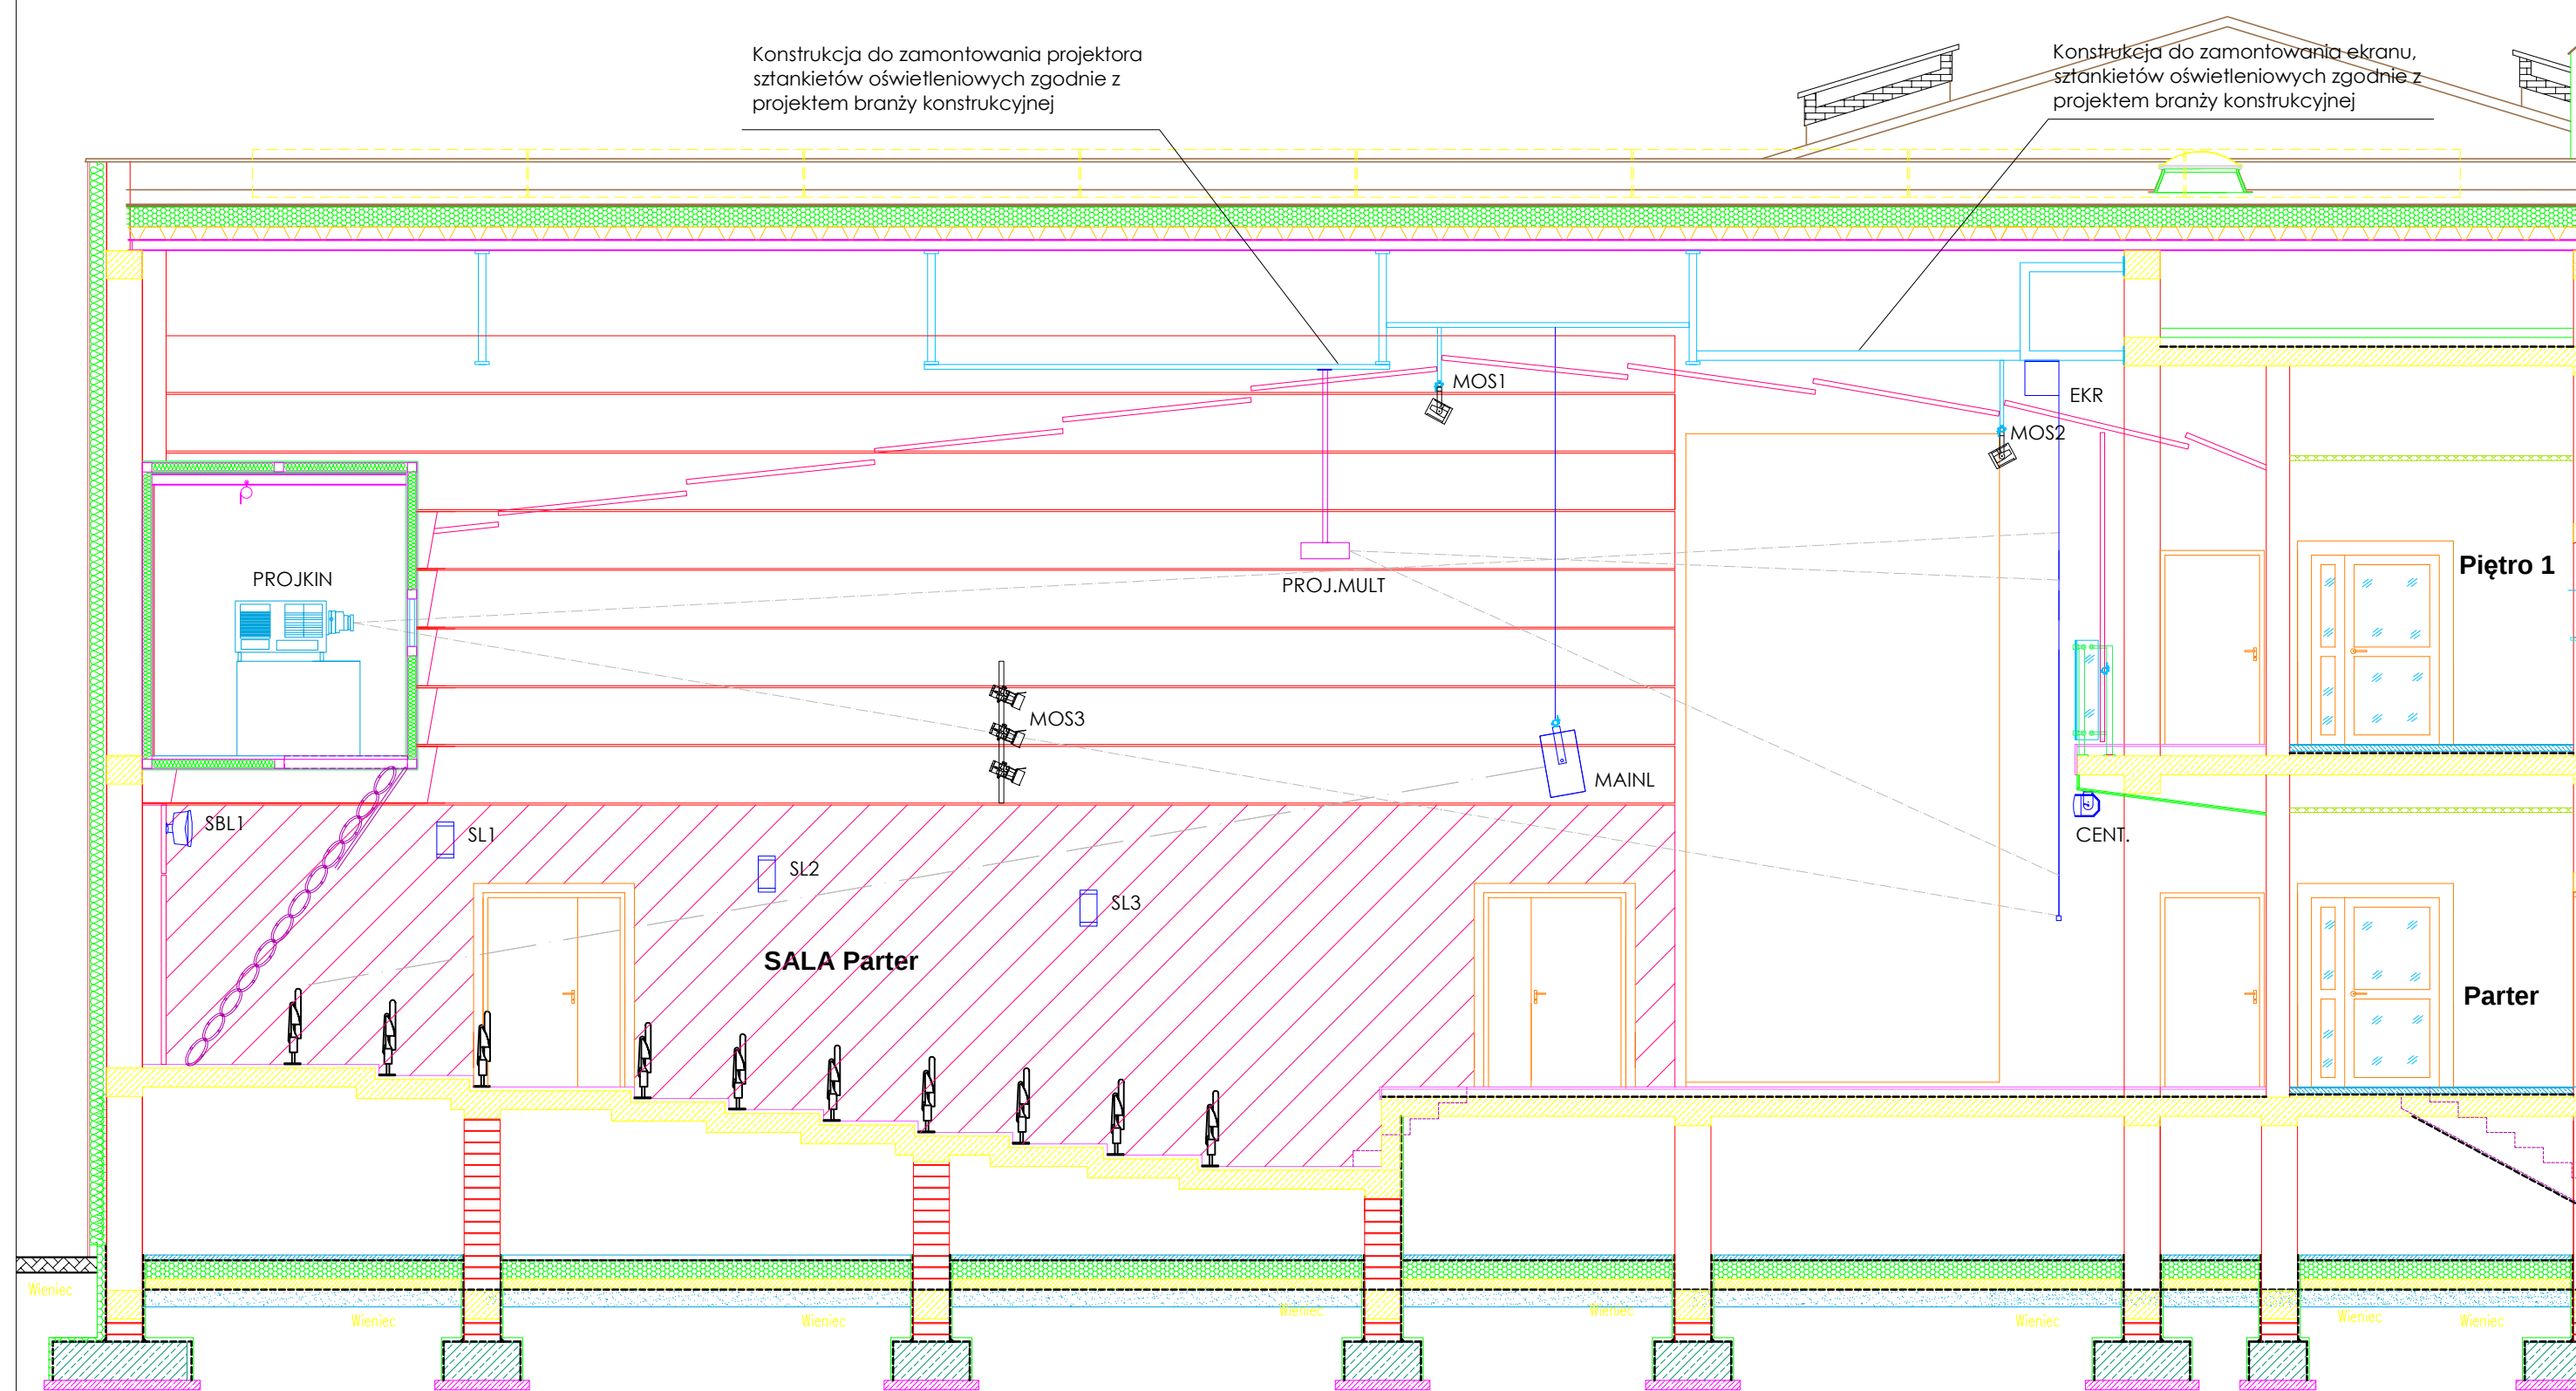

| LEGENDA     |                                      |                       |                                          |
|-------------|--------------------------------------|-----------------------|------------------------------------------|
| PP1, PP2    | Przylączya podłogowe                 | SR1- SR3              | Zestawy głośnikowe efektowe, prawe       |
| PS1         | Przylączye ścienne                   | SL1- SL3              | Zestawy głośnikowe efektowe, lewe        |
| PROJ.KIN    | Projektor kinowy                     | SBR                   | Zestaw głośnikowy efektowy, tylny, prawy |
| PROJ.MULT   | Projektor multimedialny              | SBL                   | Zestaw głośnikowy efektowy, tylny, lewy  |
| MOS1 - MOS4 | Mosty oświetleniowe                  | OŚWIETLENIE SCENICZNE |                                          |
| MAINR       | Zestaw głośnikowy przedni, prawy     |                       | Reflektor LED, RGBW, ZOOM, 12x10W        |
| MAINL       | Zestaw głośnikowy przedni, lewy      |                       | Reflektor LED, RGBW, ZOOM, 12x10W        |
| CENT.       | Zestaw głośnikowy przedni, centralny |                       | Reflektor LED, RGB, 150W                 |
| EKR         | Ekran kinowy                         |                       |                                          |

|   |                                         |                             |                  |
|---|-----------------------------------------|-----------------------------|------------------|
| <b>AVprojekt</b><br>ul. Jagińska 40<br>54-048 Wrocław<br>tel./fax (71) 790 00 43<br>www.avprojekt.com<br>avprojekt@avprojekt.com   | Projektował:<br>mgr inż. Roman Marczak  | Podpis<br><i>Marczak</i>    | Branża:<br>AV    |
|   | Sprawdził:<br>mgr inż. Paweł Barczyński | Podpis<br><i>Barczyński</i> | Data:<br>10.2017 |
| Temat:<br>„PRZEBUDOWA Z ROZBUDOWĄ (MODERNIZACJĄ) BUDYNKU SZKOŁY ROLNICZEJ DLA POTRZEB SZKOŁY MUZYCZNEJ I STOPNIA W PRZASNYSZU”. PROJEKT POD NAZWĄ „WZMOCNIENIE POTENCJAŁU KULTURALNEGO POWIATU PRZASNYSKIEGO POPRZĘDZ DOSTOSOWANIE ISTNIEJĄCEGO OBIEKTU SZKOŁY ROLNICZEJ DO NOWYCH FUNKCJI KULTURALNYCH POWIATU, W TYM SZKOŁY MUZYCZNEJ I STOPNIA W PRZASNYSZU” |                                         |                             | Skala:           |
| Tytuł:<br>Rozmieszczenie urządzeń systemu AV, przekrój   |                                         |                             | Nr rys.<br>AV03  |
| Projekt chroniony prawem autorskim. Zmiany są możliwe tylko za zgodą autora.<br>Kopiowanie i naśladownictwo zabronione.<br>© AVprojekt   |                                         |                             |                  |