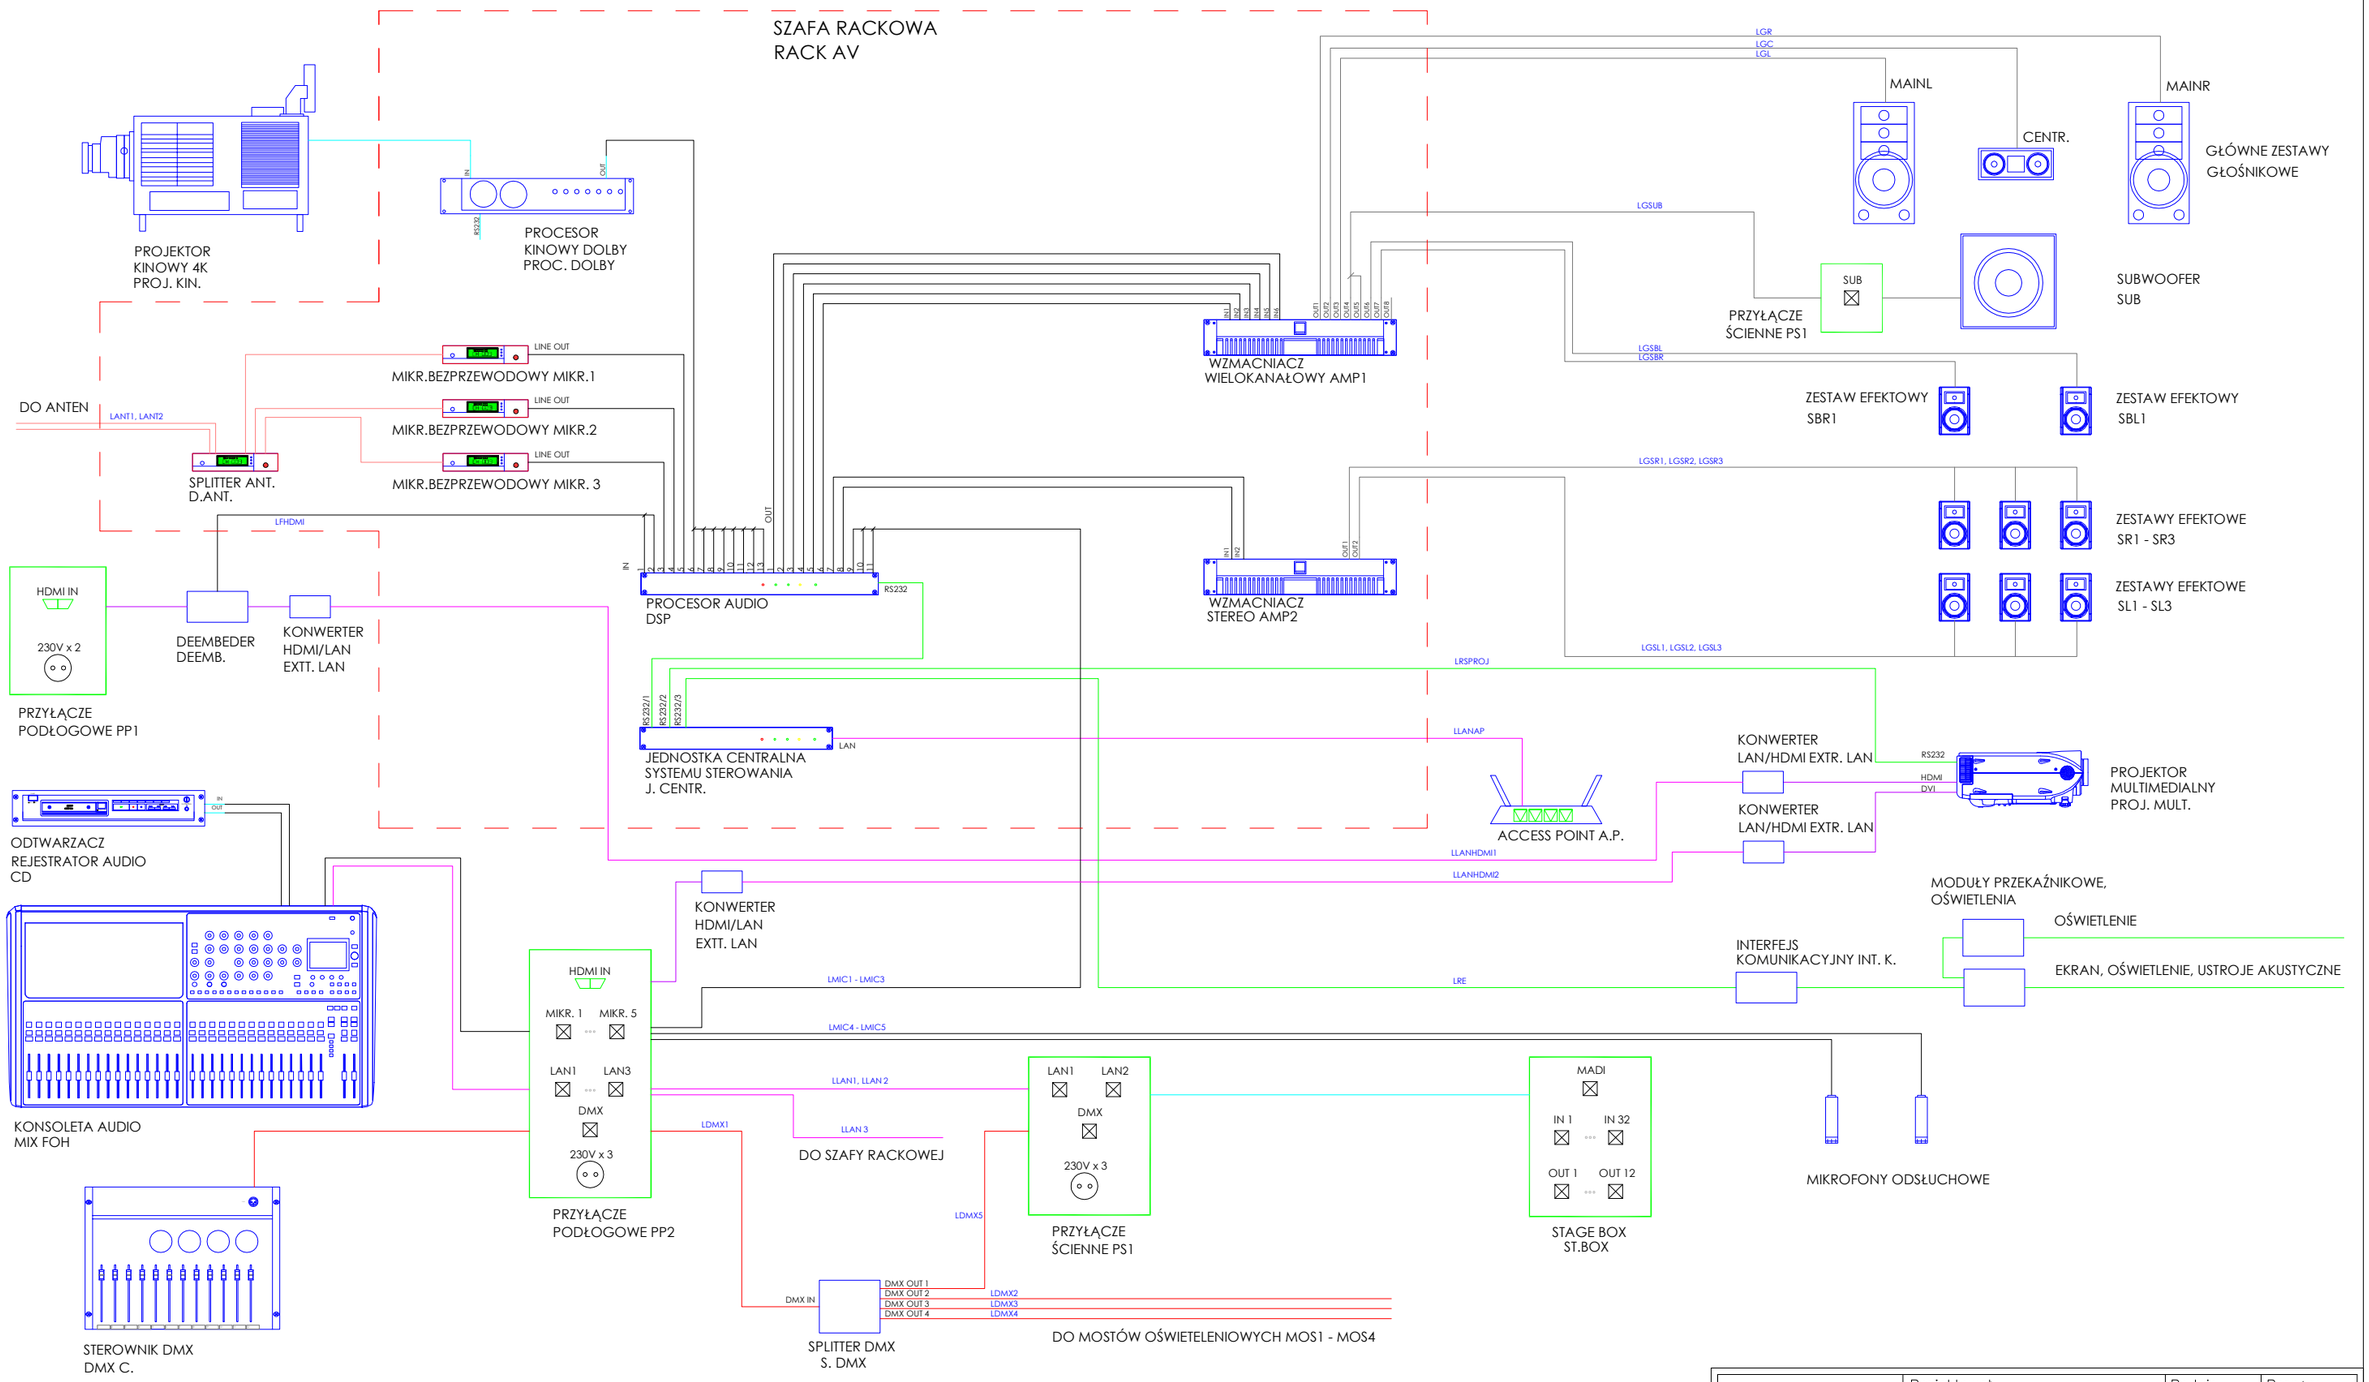

AV *projekt* ul. Jagniątkowska 40 54-048 Wrocław tel./fax (71) 790 00 43 www.avprojekt.com avprojekt@avprojekt.com	Projektował: mgr inż. Roman Marczak	Podpis Marczak	Branża: AV
	Sprawdził: mgr inż. Paweł Barczyński	Podpis	Data: 10.2017
Temat: *„PRZEBUDOWA Z ROZBUDOWĄ (MODERNIZACJA) BUDYNKU SZKOŁY ROLNICZEJ DLA POTRZEB SZKOŁY MUZYCZNEJ I STOPNIA W PRZASNYSZU"- PROJEKT POD NAZWĄ „ WZMOCNIENIE POTENCJAŁU KULTURALNEGO POWIATU PRZASNYSKIEGO POPRZEZ DOSTOSOWANIE ISTNIEJĄCEGO OBIEKTU SZKOŁY ROLNICZEJ DO NOWYCH FUNKCJI KULTURALNYCH POWIATU, W TYM SZKOŁY MUZYCZNEJ I STOPNIA W PRZASNYSZU "*			Skala:
Tytuł: Schemat blokowy systemu AV			Nr rys. AV04

Projekt chroniony prawem autorskim. Zmiany są możliwe tylko za zgodą autora.
Kopiowanie i naśladownictwo zabronione. © AVprojekt