


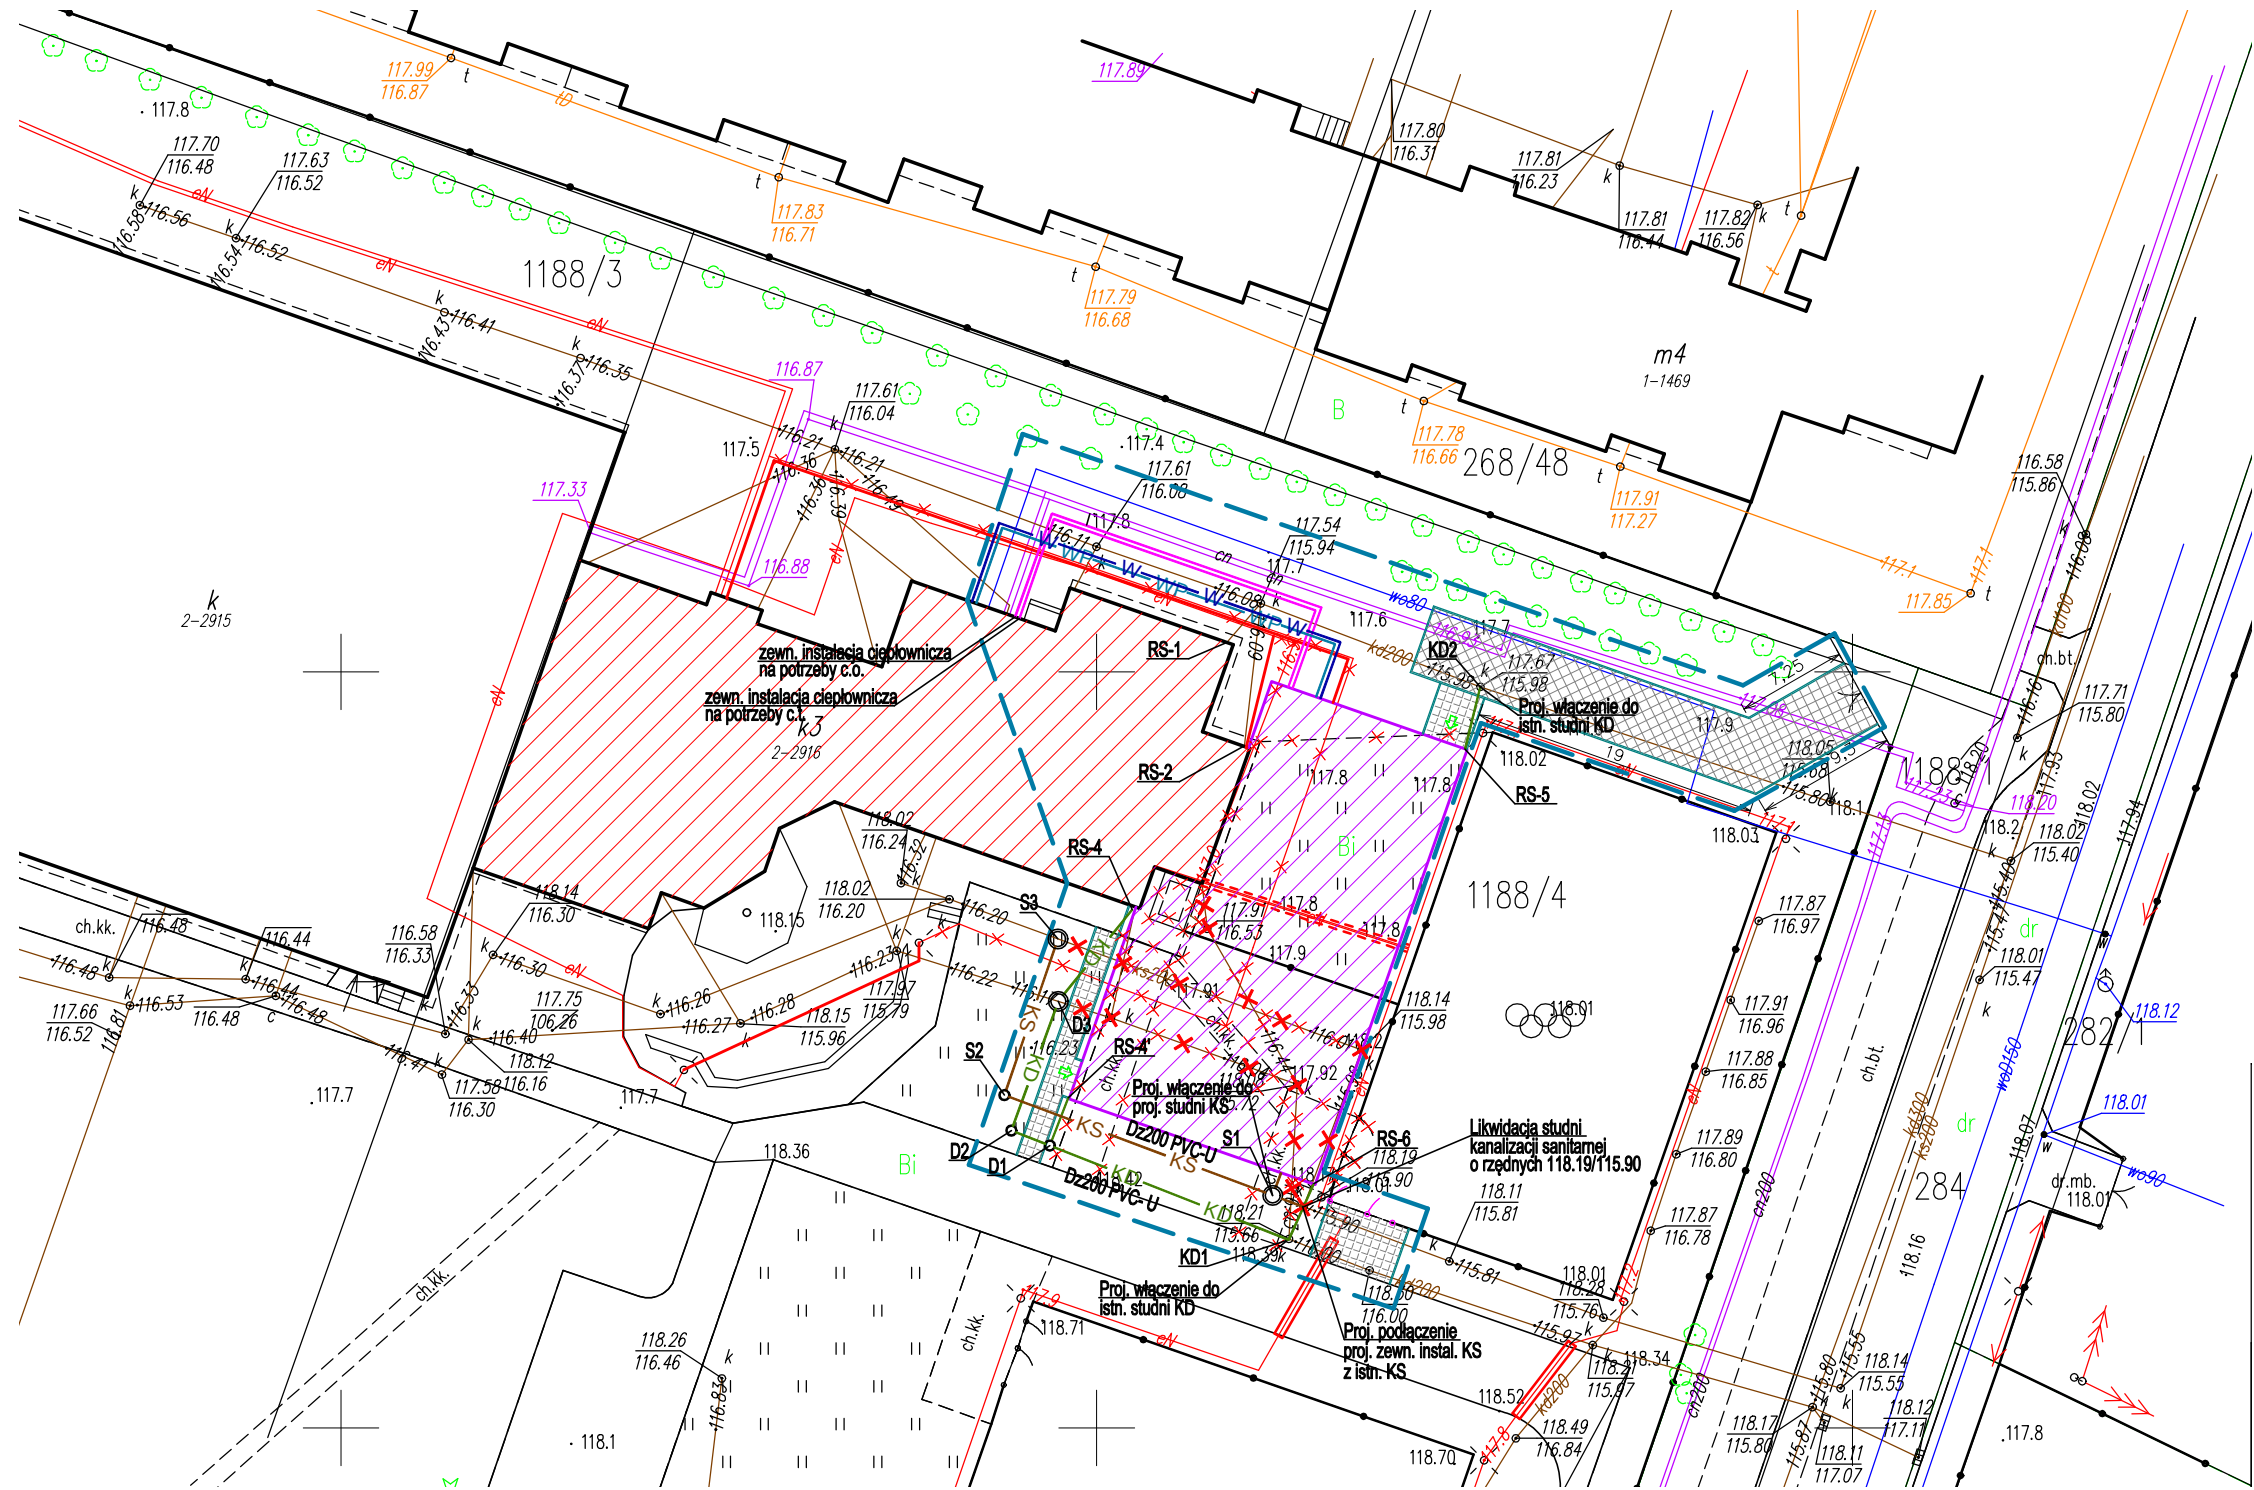

UWAGI:

- 1. Dokładną lokalizację włączenia ustalić na montażu
- 2. Wszystkie zainstalowane urządzenia i materiały muszą posiadać odpowiednie atesty i dopuszczenia
- 3. Wszelkie niezgodności i nieścisłości pisemnie uzgodnić z projektantem wymiary i rzędne sprawdzić na budowie
- 4. Rysunki należy rozpatrywać wraz z opisem technicznym
- 5. Rzędne włączów studzienek dostosować do poziomu terenu
- 6. Przed przystąpieniem do robót wykonać wykopy kontrolne w celu dokładnej lokalizacji istniejącego uzbrojenia oraz rzędnych sieci
- 7. Zewnętrzną instalację wodną na cele socjalne i p.poż prowadzić w jednym wykopie
- 8. Zewnętrzną instalację ciepłowniczą na cele c.o. i c.t. prowadzić w jednym wykopie

LEGENDA:

- KD - proj. zewnętrzna instalacja kanalizacji deszczowej - rury PVC-U SDR34 SN8 "lite"
- KS - proj. zewnętrzna instalacja kanalizacji sanitarnej - rury PVC-U SDR34 SN8 "lite"
- W - proj. zewnętrzna instalacja wodociągowa - rury PE100 SRD 11
- WP - proj. zewnętrzna instalacja p.poż. - rury stalowe
- WP - proj. zewnętrzna instalacja ciepłownicza - rury preizolowane podwójne
- X X - istn. instalacje zewnętrzne, studnie - likwidacja
- RS-1, RS-2, RS-4 - istn. rury spustowe podłączone do istn. kanalizacji deszczowej
- RS-3, RS-4', RS-5, RS-6 - proj. rury spustowe - podłączenie do proj. kanalizacji deszczowej
- S1 - proj. studnia kanalizacji sanitarnej
- D1 - proj. studnia kanalizacji deszczowej
- KD1 - istn. studnia kanalizacji deszczowej
- granica opracowania projektu
- /// istniejący budynek podlegający rozbudowie
- /// projektowana rozbudowa
- ±0,00 / 118,17 - rzędna bezwzględna poziomu posadzki parteru m n. p. m.
- ↑ - projektowane wejścia do budynku
- - - - - elementy do likwidacji (istn. budynki, infrastruktura techniczna)
- /// projektowana nawierzchnia utwardzona z kostki brukowej betonowej gr 8cm wraz obrzeżami betonowymi 8x30cm
- /// projektowana nawierzchnia utwardzona z płyt ażurowych betonowych gr 15cm wraz obrzeżami betonowymi 8x30cm
- Ø - istniejące hydranty zewnętrzne

Inwestor: POWIAT PRZASNYSKI UL. ŚW. STANISŁWA KOSTKI 5 06-300 PRZASNYSZ		Jednostka projektowa:					
Temat projektu: „PRZEBUDOWA Z ROZBUDOWĄ (MODERNIZACJA) BUDYNKU SZKOŁY ROLNICZEJ DLA POTRZEB SZKOŁY MUZYCZNEJ I STOPNIA W PRZASNYSZU”- ~ PROJEKT POD NAZWĄ „WZMOCNIENIE POTENCJAŁU KULTURALNEGO POWIATU PRZASNYSKIEGO POPRZECZ DOSTOSOWANIE ISTNIEJĄCEGO OBIEKTU SZKOŁY ROLNICZEJ DO NOWYCH FUNKCJI KULTURALNYCH POWIATU, W TYM SZKOŁY MUZYCZNEJ ~ I STOPNIA W PRZASNYSZU ” ~		PROFIL		STUDIO ARCHTEKTONICZNE REALIZACJA INWESTYCJI		44-100 Gliwice ul. Lipowa 12	
		Projektował: mgr inż. Mirosław Wyderka upr. bud. SLK/2776/PWOS/09		Specjalność: Sanitarna	Podpis:	Data:	
		Sprawdził: mgr inż. Lidia Wyderka upr. bud. SLK/4943/POOS/13		Specjalność: Sanitarna	Podpis:	05.2016	
		Opracował: mgr inż. Marta Buczek					
Nazwa rysunku: PLAN ZAGOSPODAROWANIA TERENU		stadium		nr rys.		Skala:	Rew.:
		PB		S-01		1:500	0