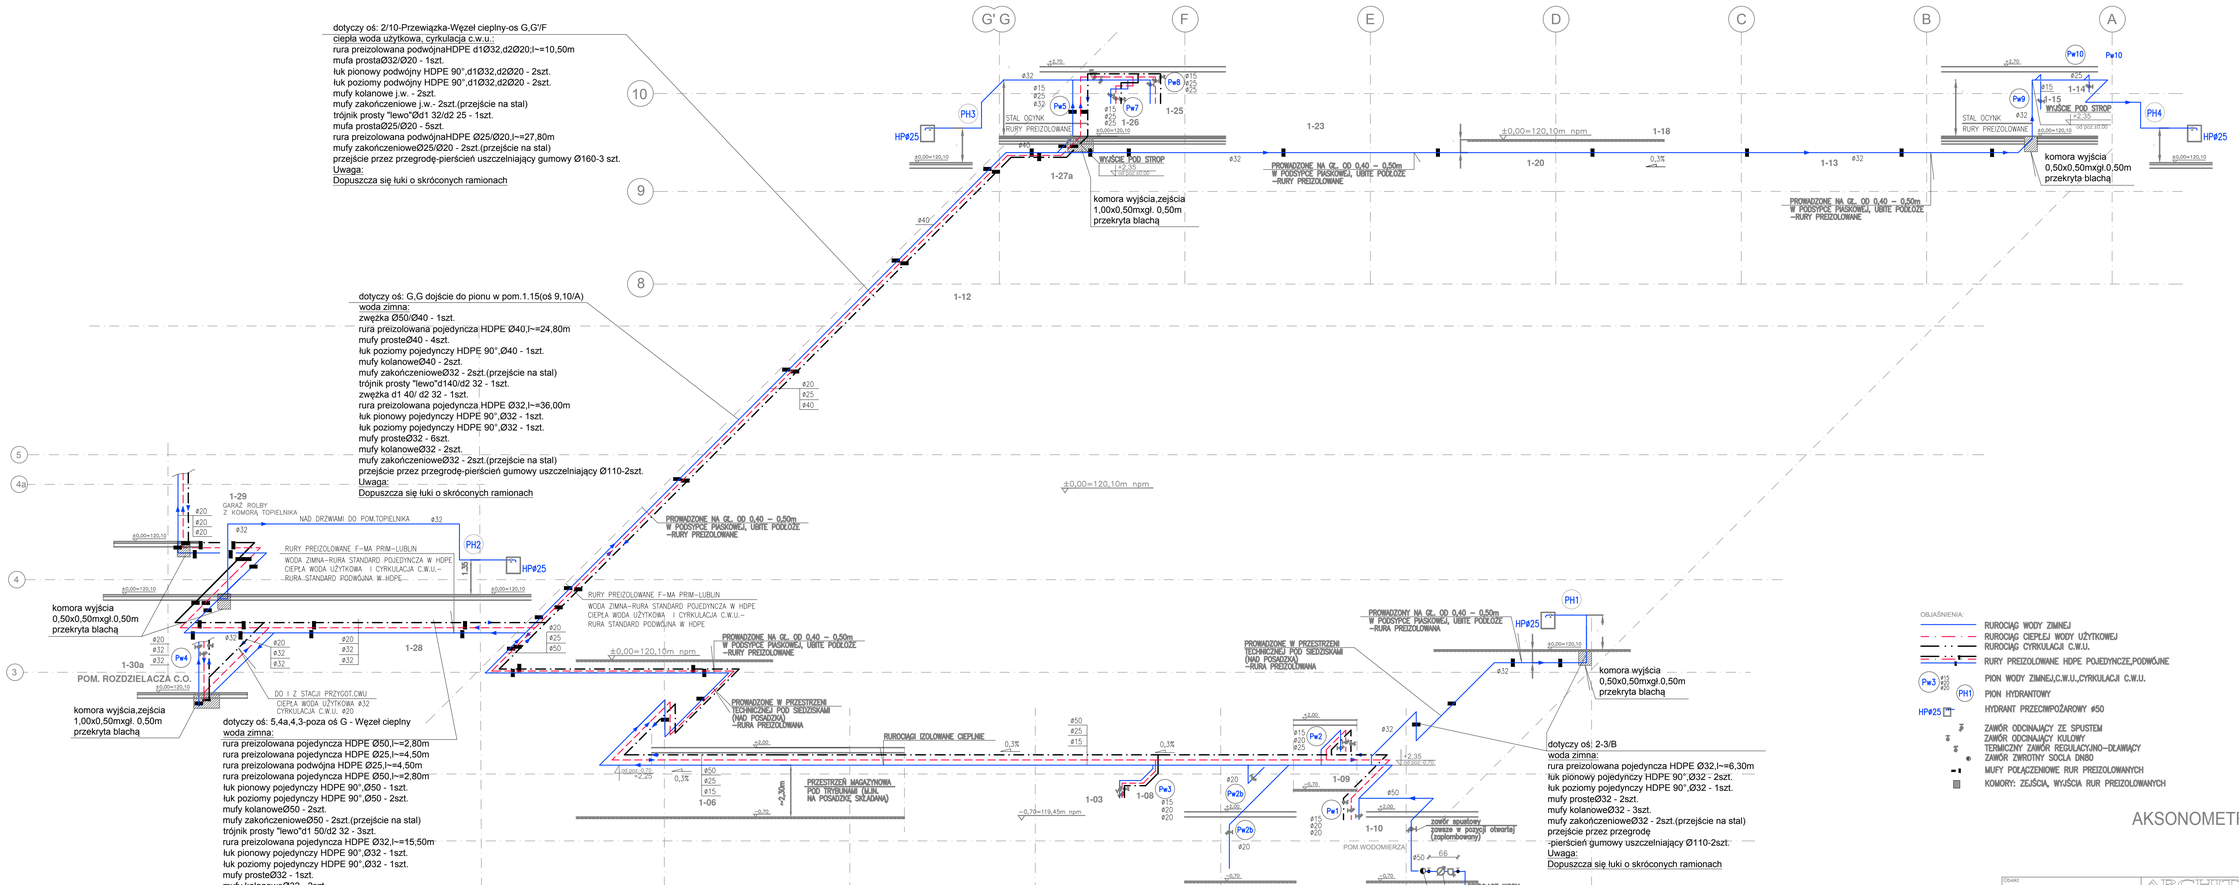

AKSONOMETRIA WODY ZIMNEJ,C.W.U.
PRZYZIEMIE
SKALA 1:100/500

Obiekt: HALA SPORTOWA Z PLYTĄ SZTUCZNEGO LODOWISKA Z PRZEWIĄZKĄ PRZY ZESPOŁU SZKÓŁ PONADGIMNAZJALNYCH W PRZASNYSZU; INWESTYCJA REALIZOWANA BĘDZIE NA DZIAŁCE OZNACZONEJ NUMEREM EWIDENCYJNYM 1999/3 PRZY UL. WACŁAWOWSKIEJ 18 W PRZASNYSZU				ARCHITEKTONICZNE PRACOWNIA PROJEKTOWA MARCIN SIERPOWSKI UL. WILCZYCE 18B 31-072 KRAKÓW TEL. 12422543	
Inwestor: POWIAT PRZASNYSKI UL. SW. ST. KOSTKI 5 06-500 PRZASNYSZ	FUNKCJA	NAZWISKO	NR UPRAW.	SPECJALNOŚĆ	PODPIS
	Gen. projektant	mgr inż.arch. M. SIERPOWSKI		Architektura	
	Projektant	mgr inż.arch. A. WALLER	WAP/0036/POOA/06	Instalacje	
		mgr inż.arch. K. MIKOŁAJ		Instalacje	
Treść rysunku: AKSONOMETRIA WODY ZIMNEJ,C.W.U. I CYRKULACJI C.W.U.–POZ.PRZYZIEMIA	Współpracoa				
	Sprawdzający	mgr inż. L.SARZYŃA	WAP/0138/POOI/04	Instalacje	

Stadium: PROJEKT WYKONAWCZY

Data: GRUDZIEŃ 2017

Skala: 1:100/500

Nr rysunku: S-04