



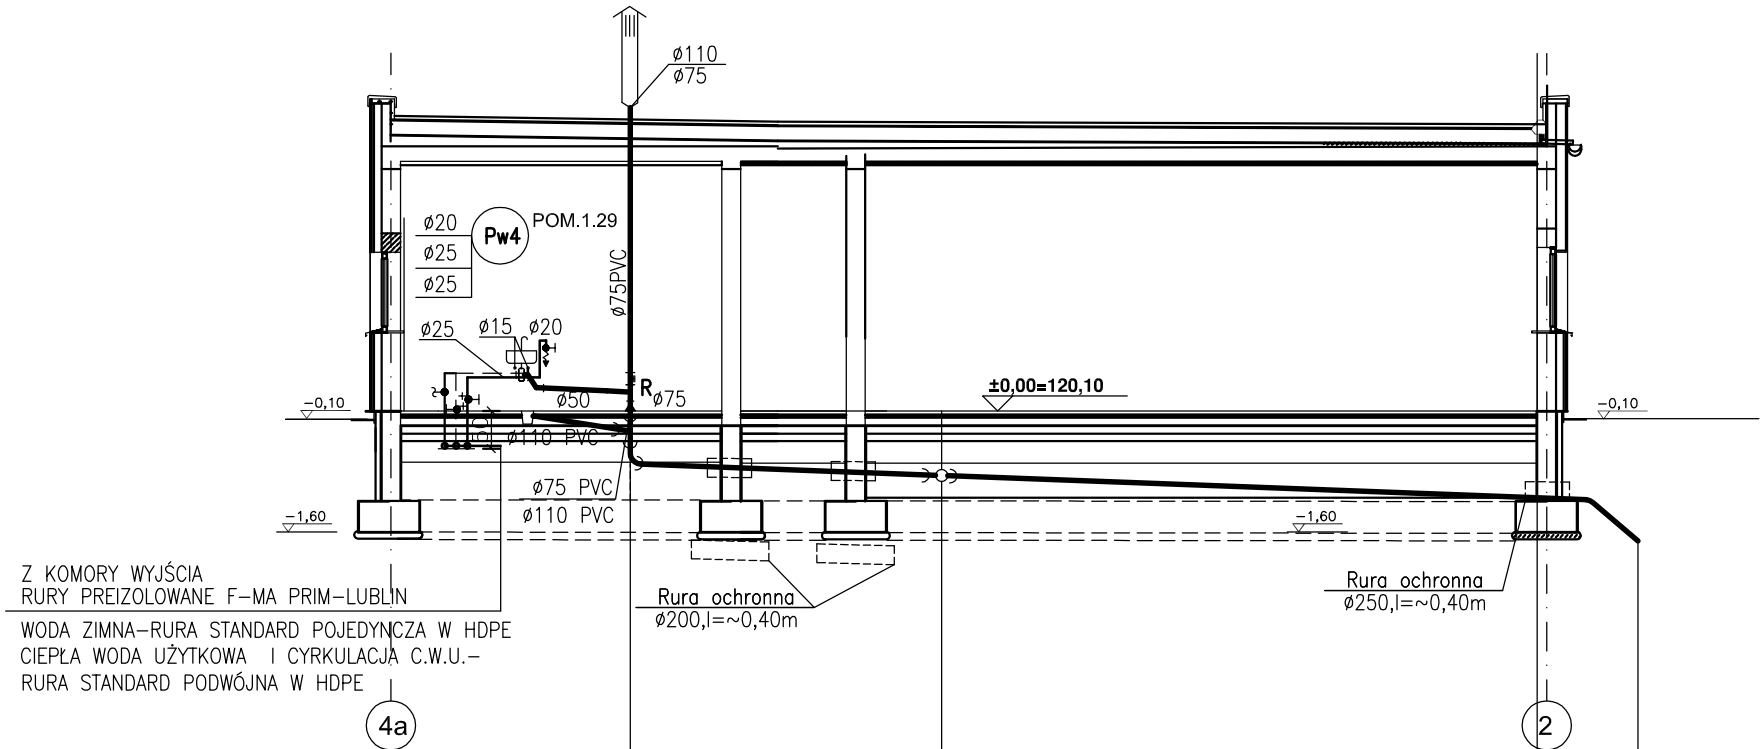

Z KOMORY WYJŚCIA
RURY PREIZOLOWANE F-MA PRIM-LUBLIN
WODA ZIMNA-RURA STANDARD POJEDYNCZA W HDPE
CIEPŁA WODA UŻYTKOWA I CYRKULACJA C.W.U.-
RURA STANDARD PODWÓJNA W HDPE

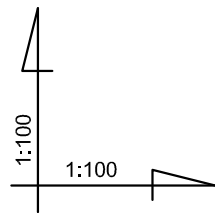


P.P. 110,00 m n.p.m.


RZĘDNA POSADZKI	m		120,10			120,10		120,00
RZĘDNA DNA PRZEWODU	m		119,40	119,26		119,00		120,00
GŁĘBOKOŚCI	m		0,70	0,84		1,10		
ŚREDNICA, MATERIAŁ	mm			ø110PVC		ø110PVC		ø160PVC
SPADEK	%		~3,3%		~3,3%			
ODLEGŁOŚCI	m	12,00	4,20	7,80	7,80	0,00		

OZNACZENIA

PK6

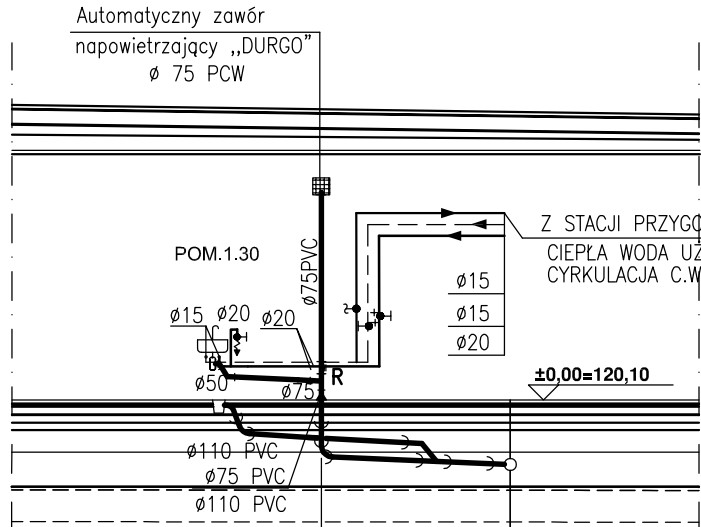

PK6a

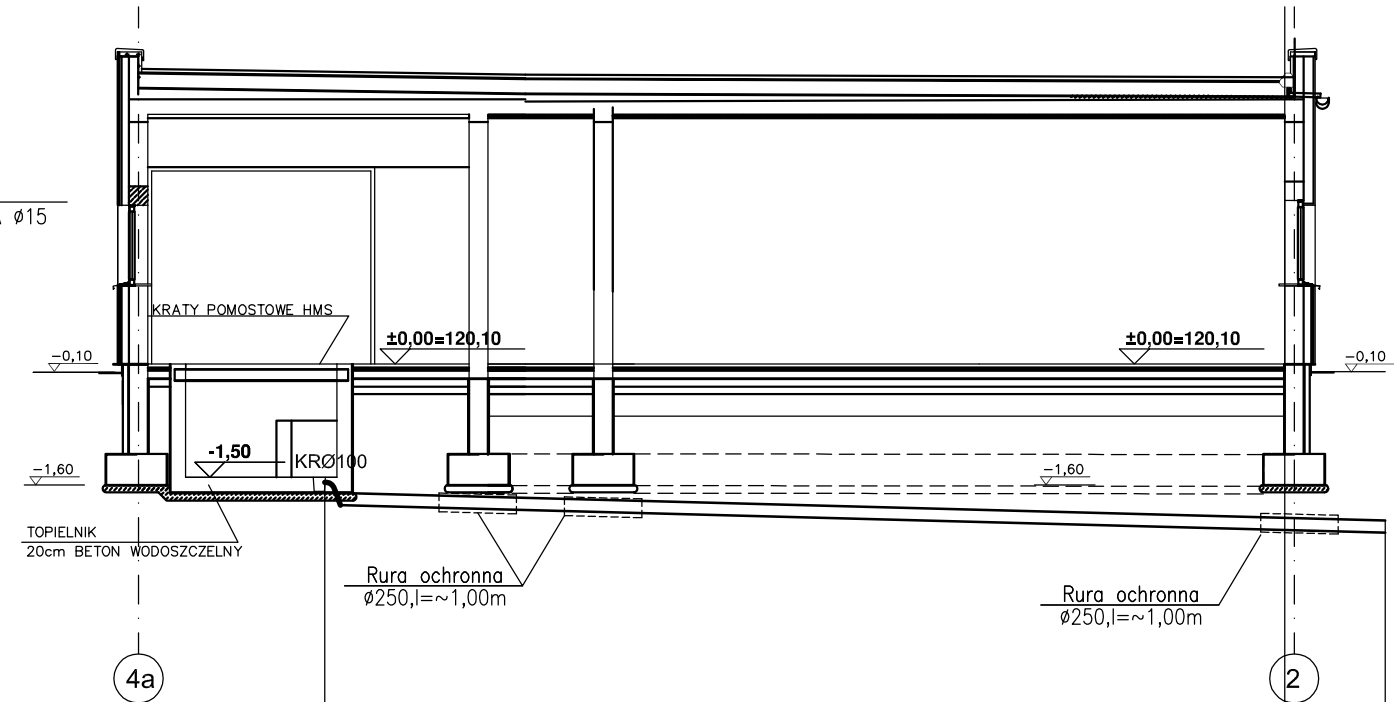

wody z topielnika
KD3

KD3

Obiekt HALA SPORTOWA Z PŁYTĄ SZTUCZNEGO LODOWISKĄ Z PRZEWIĄZKĄ PRZY ZESPÓLE SZKÓŁ POWIATOWYCH W PRZASNYSZU		ARCHITEKTONICZNE PRZEDSIĘBIORSTWO USŁUGOWO - HANDLOWE BUDOWNICTWA AUTORSKA PRACOWNIA PROJEKTOWA MANECKI UL. WIELOPOLE 18B 31-072 KRAKÓW TEL.: 124225437				Stadium PROJEKT BUDOWLANY-ZAMIENNY	
Inwestor POWIAT PRZASNYSKI UL. ŚW. ST. KOSTKI 5 06-300 PRZASNYSZ	FUNKCJA	NAZWISKO	NR UPRAW.	SPECJALNOŚĆ	PODPIS	LISTOPAD 2017	
	Gen. projektant	L.MANECKI		Architektura			
Treść rysunku Kanalizacja podposadzkowa. Rozw.wod.kan.-KS4,KD3	Projektant	dr inż. J. MULLER	MAP/0236/P005/05	Instalacje		Skala 1:100	
	Współpraca	techn. K. NOGIEC		Instalacje			
	Sprawdzający	mgr inż. I. ZMUDA	MAP/0159/PW05/04	Instalacje		Nr rysunku S-06	