


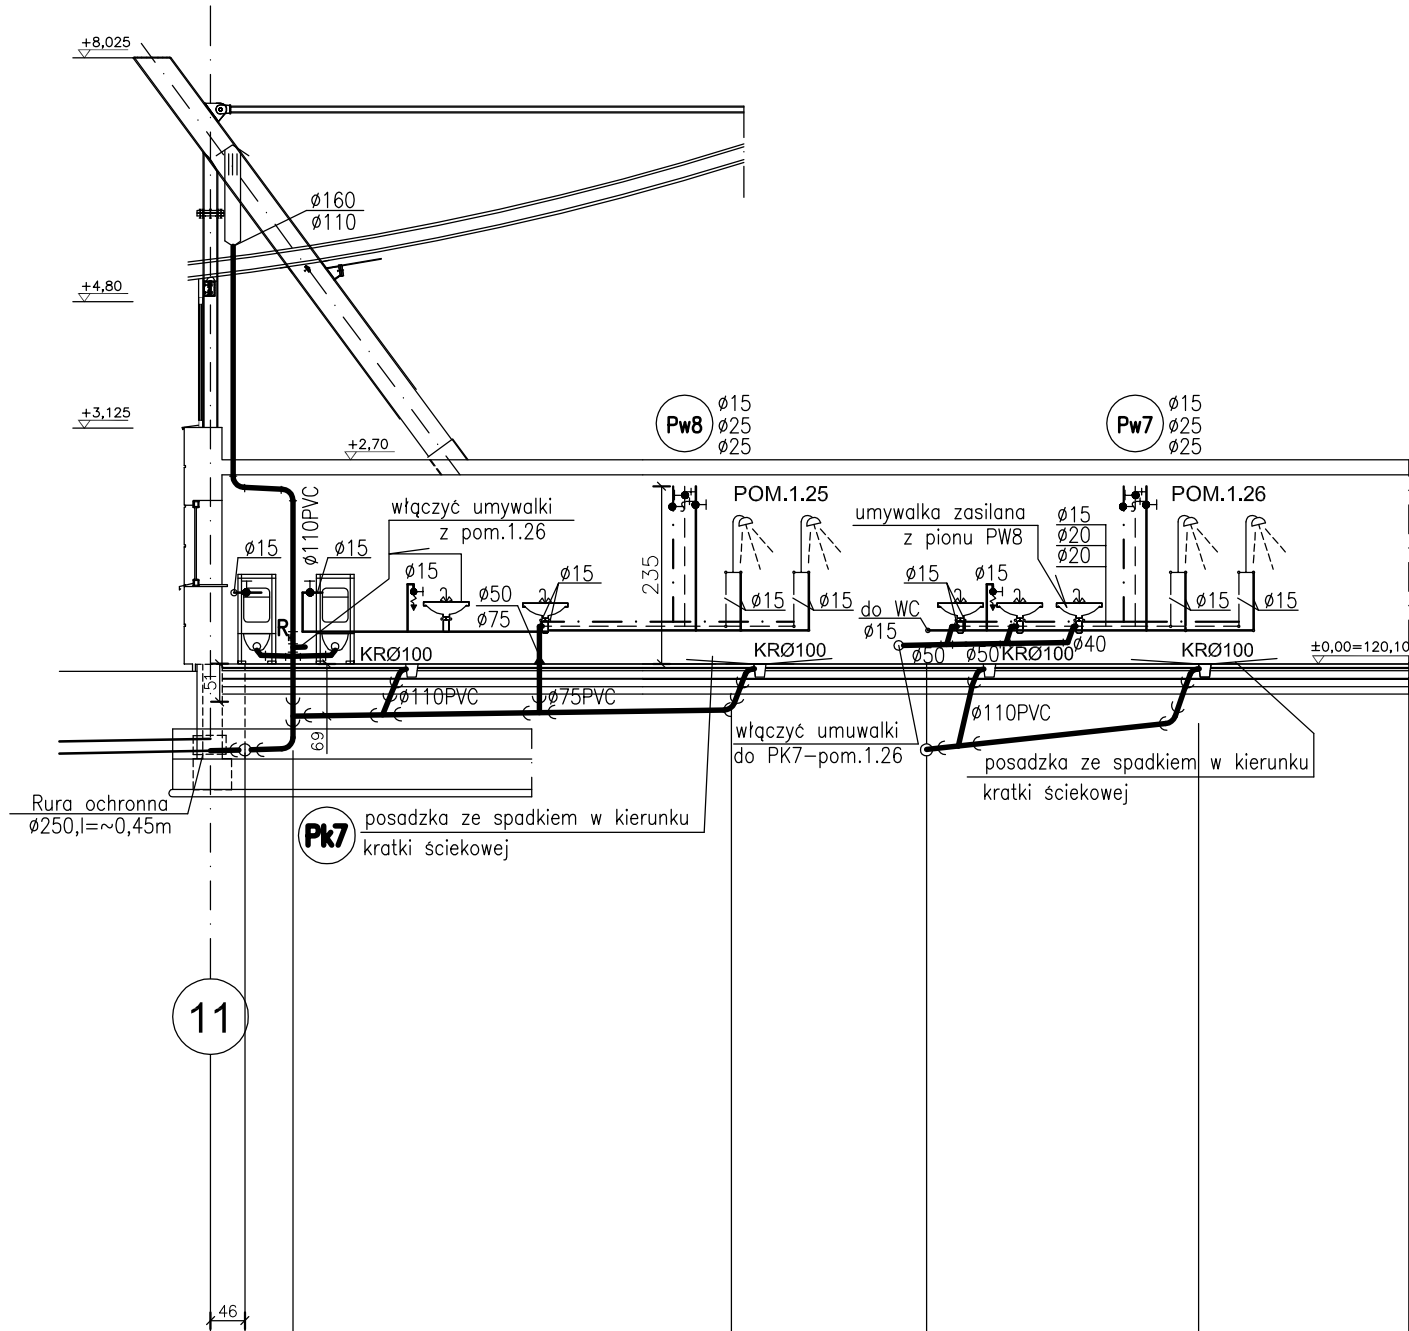


P.P. 110,00 m n.p.m.

RZĘDNA POSADZKI	m			120,00	120,10	120,10							
RZĘDNA DNA PRZEWODU	m			118,95	118,96	118,98		119,49	120,10				
GLĘBOKOŚCI	m			1,05	1,15	1,14	1,12	1,18,98	120,10				
ŚREDNICA, MATERIAŁ	mm			Ø160PVC	Ø160PVC	Ø110PVC							
SPADEK				0,015	2%	2%							
ODLEGŁOŚCI	m			0,00	1,20	0,00	4,00	4,00	0,00	3,60	3,60		

OZNACZENIA

KS5 PK7

1

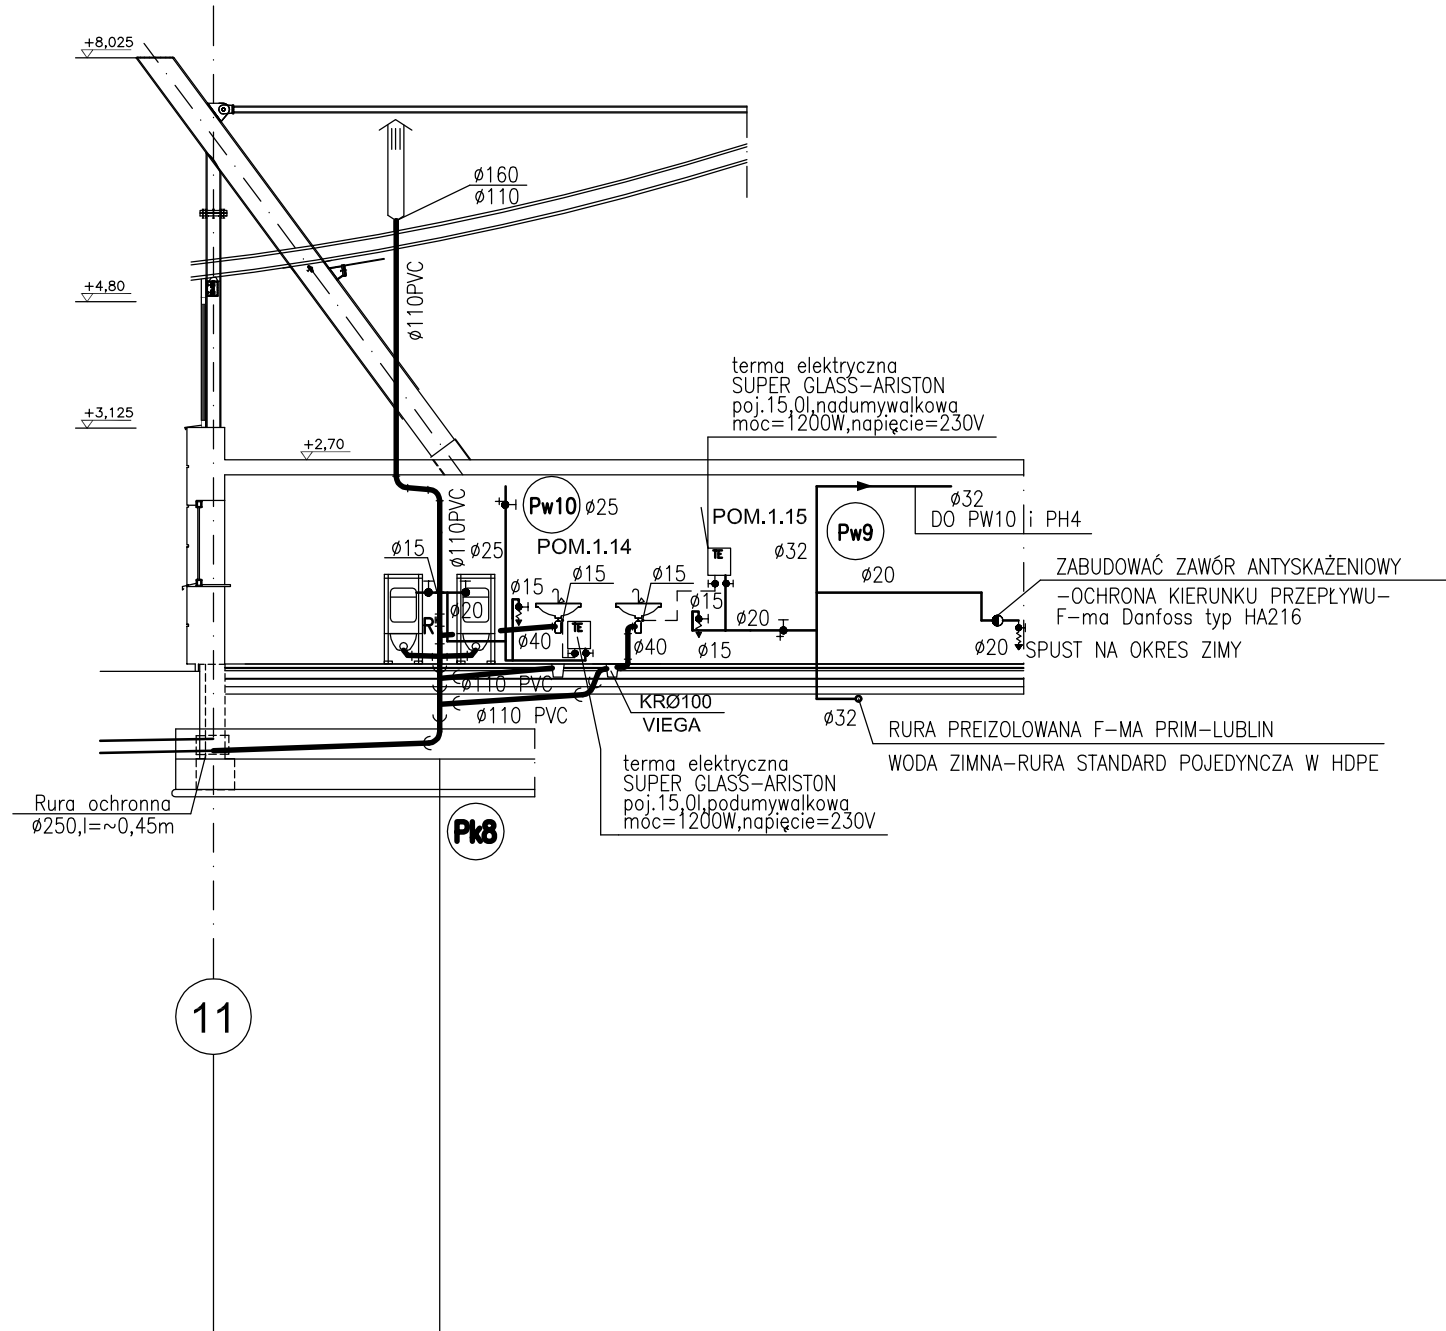

				120,00	120,10	120,10							
				118,95	118,96	118,98		119,49	120,10				
				1,05	1,15	1,14	1,12	1,18,98	120,10				
				Ø160PVC	Ø110PVC								
				0,036	3,6%								
				0,00	3,00	3,00							

KS6

PK8

Obiekt HALA SPORTOWA Z PŁYTĄ SZTUCZNEGO ŁODOWISKA Z PRZEWIAZKĄ PRZY ZESPOLU SZKÓŁ POMIATOWYCH W PRZASNYSZU INWESTYCJA REALIZOWANA BĘDZIE NA OZNAČCE OZNACZONEJ NUMEREM EWIDENCYJNYM: 1998/2 PRZY UL. MAZOWIECKIEJ 25 W PRZASNYSZU		ARCHITEKTONICZNE PRZEDSIĘBIORSTWO USŁUGOWO - HANDLOWE BUDOWNICTWA AUTORSKA PRACOWNIA PROJEKTOWA MANECKI UL. WIELOPOLE 188 31-072 KRAKÓW TEL.: 124225437					
Inwestor POWIAT PRZASNYSKI UL. ŚW. ST. KOSTKI 5 06-300 PRZASNYSZ	FUNKCJA	NAZWISKO	NR UPRAW.	SPECJALNOŚĆ	PODPIS	Stadium	
	Gen. projektant	mgr inż. arch. L. MANECKI		Architektura		PROJEKT BUDOWLANY-ZAMIENNY	
	Projektant	dr inż. J. MÜLLER	MAP/0236/P005/05	Instalacje		Data	
	Treść rysunku	techn. K. NOGIEĆ		Instalacje		LISTOPAD 2017	
Kanalizacja podposadzkowa. Rozw.wod.kan.-KS5,KS6	Współpraca					Skala	Nr rysunku
	Sprawdzający	mgr inż. T. ZMUDA	MAP/0159/PW05/04	Instalacje			