

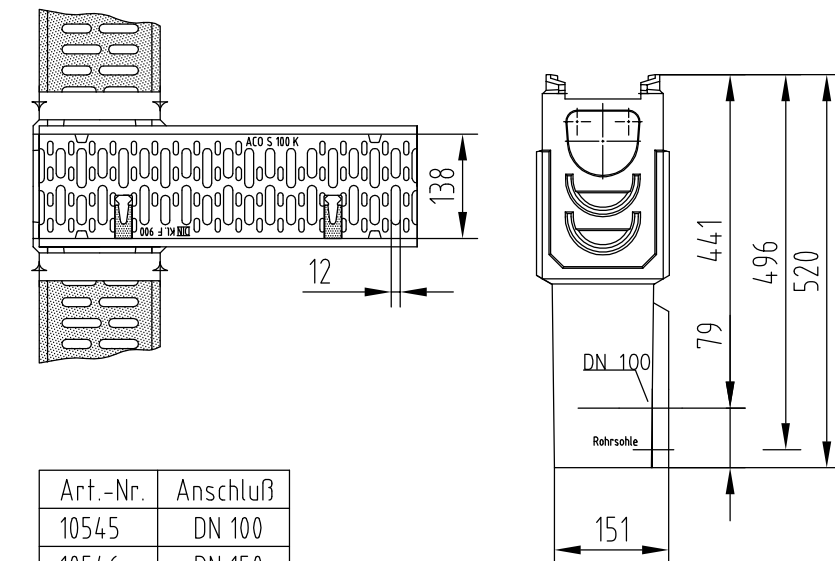
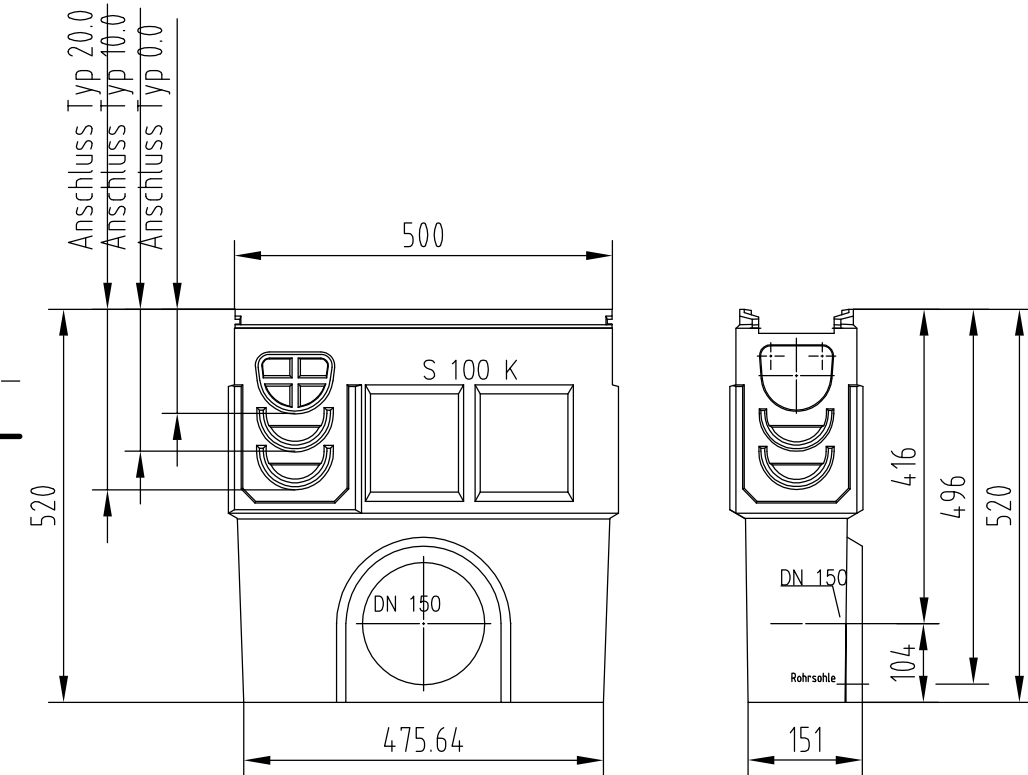


RZUT

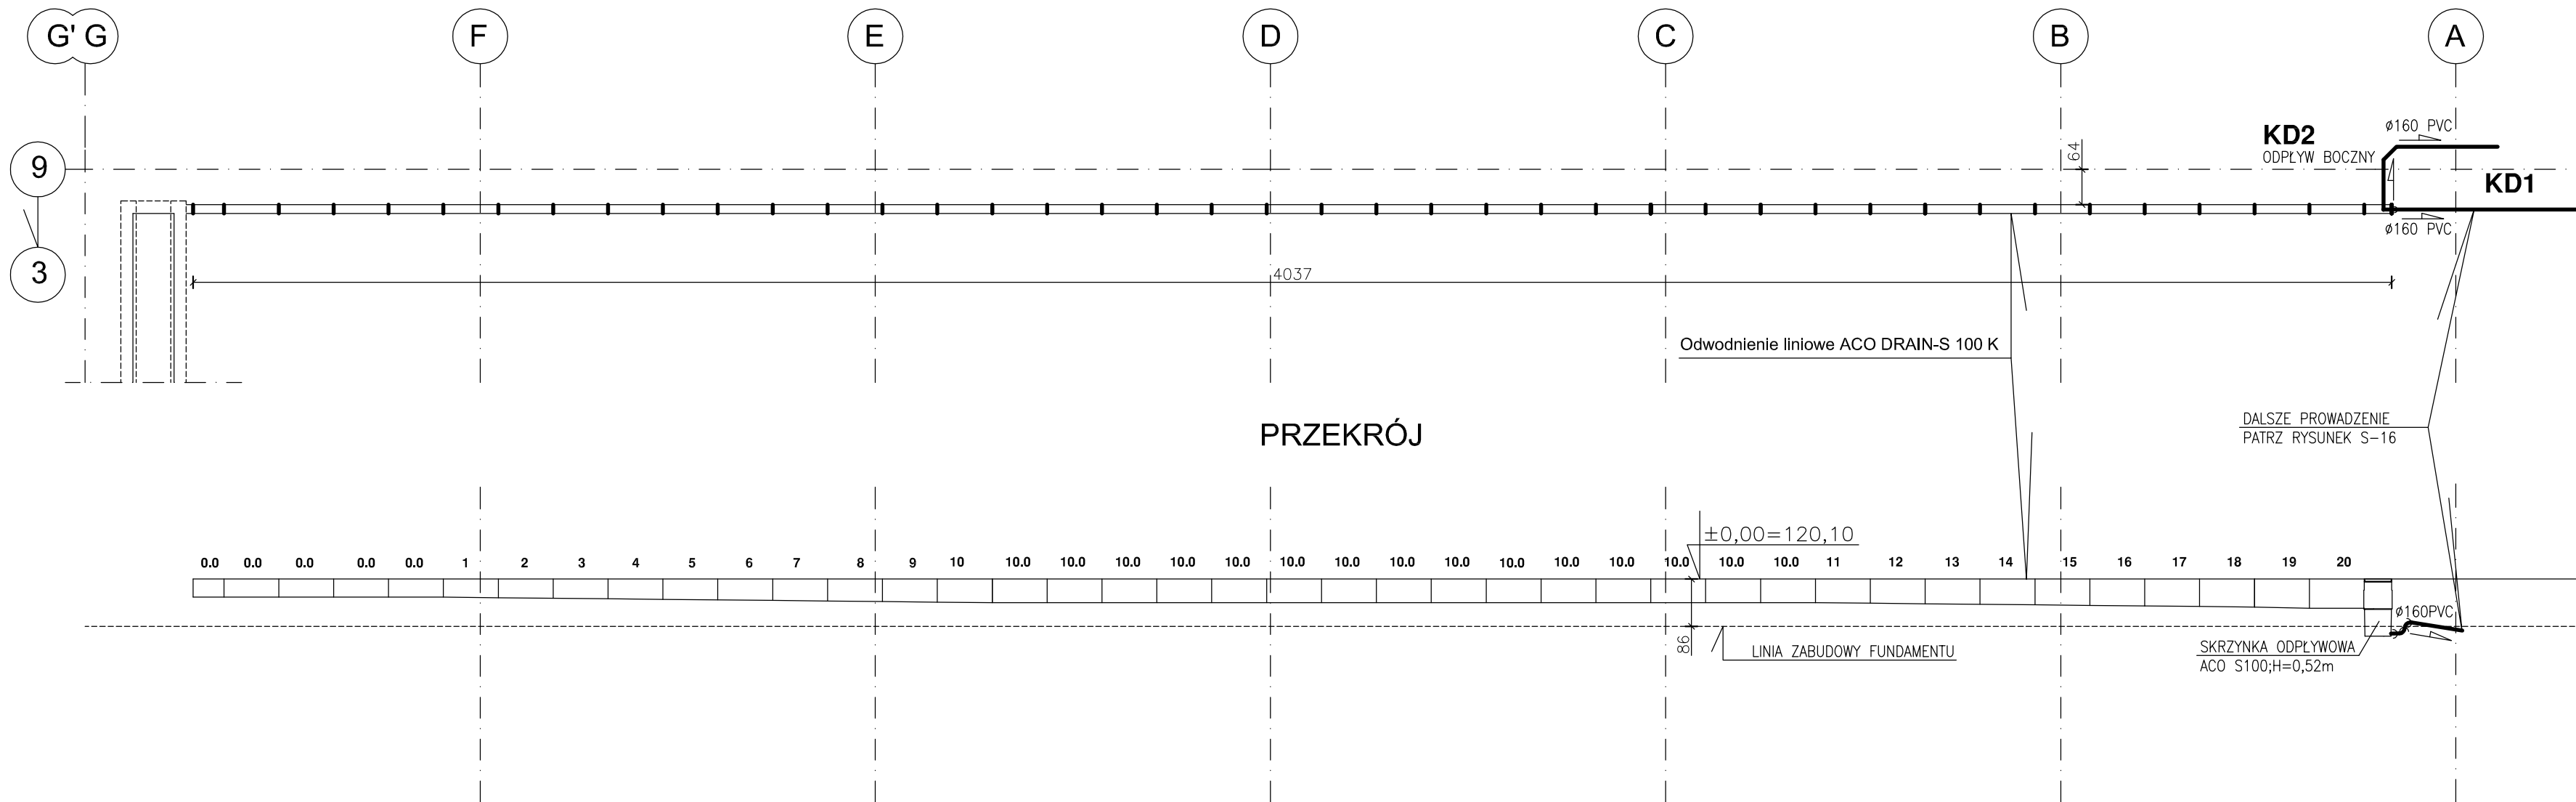


Art.-Nr.	Anschluß
10545	DN 100
10546	DN 150

Skrzynka odpływowa ACO DRAIN-S 100 K

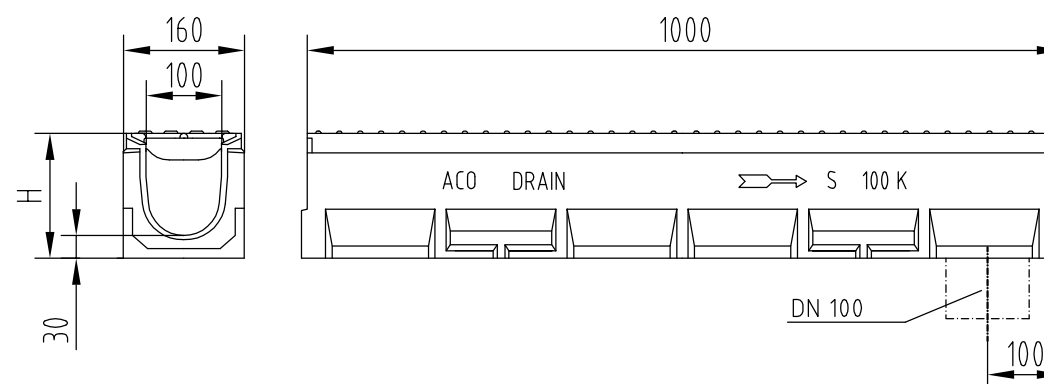

	H (mm)
Typ 0.0	165
Typ 10.0	215
Typ 20.0	265

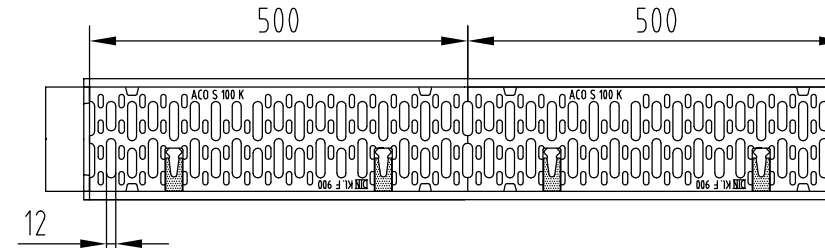

Odwodnienie liniowe ACO DRAIN-S 100 K

Obiekt HALA SPORTOWA Z PŁYTĄ SZTUCZNEJ LODOWISZĄ Z PRZEWIĄZĄ PRZET ZESPÓŁU SZKOŁ PODWYCHOTYCH W PRZASNYSZU Inwestycja realizowana bezde. na odczale oznaczonej numerem ewidencyjnym: 1999/2 PRZY UL. MAZOWIECKIEJ 25 W PRZASNYSZU		ARCHITEKTONICZNE PRZEDSIĘBIORSTWO USŁUGOWE - HANDLOWE BUDOWNICTWA AUTORSKA PRACOWNIA PROJEKTOWA MANECKI UL. WIELOPOLE 18B 31-072 KRAKOW TEL.: 124225437 ARS 20					
Inwestor	POWIAT PRZASNYSKI UL. ŚW. ST. KOSTKI 5 00-300 PRZASNYSZ	FUNKCJA	NAZWIŚCIE	NR UPRAW.	SPECJALNOŚĆ	PODPIS	Stadium
		Gen. projektant	mgr inż. arch. L. MANECKI		Architektura		PROJEKT BUDOWLANO-ZAMIENNY
Treść rysunku	RZUT I PRZEKRÓJ ODWODNIENIA LINIOWEGO S 100 K	Projektant	mgr inż. J. MULLER	MAP/0236/P005/05	Instalacja		Data
		Współpraca	mgr inż. K. NOGIEĆ		Instalacja		LISTOPAD 2017
		Sprawdzający	mgr inż. I. ZIUDA	MAP/0159/PW05/04	Instalacja		Skala
							1:100
							Nr rysunku
							S-08