


skala 1:100

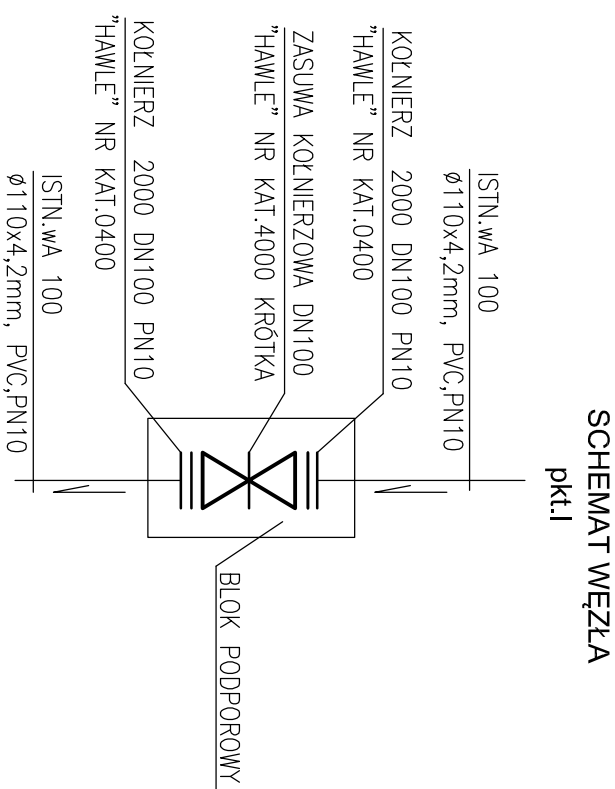

1. Rura isniągąca DN100
2. Rura DN100 żeliwo wodociągowe
3. Zasuwka kohnierzowa żel.wodociągowa Dn100 (szt.2)
Hawle nr kat.4000
4. Redukcja DN100 / 80 (szt.2)FFR Hawle nr kat.8550
5. Filtr siatkowy DN80, typ FS1-Danfoss nr kat.Y333P
6. Kompensacja l=400mm, FF-Hawle nr kat.8500
7. Wodomierz MW/JS-S-80, l=300mm
8. Rura żel wodociągowa DN80, l=240mm
9. Zawór zwrotny antyskażniowy DN100; BA 423RE,Danfoss
- 10.Przejsięcie szczelne np.typu "Integra"
- 11.Właz typ ciężki Ø600
- 12.Stopnie złączowe żeliwne
- 13.Rura wywiewna 0,10 żel.



Obiekty HALA SPORTOWA Z PŁYTĄ SZTUCZNOGĄ, LOTOWISKA Z PRZEMAZAKĄ PRZY ZESPÓLE SZKÓŁ POWIATOWYCH W PRZYSZYSZU INWESTYCJA REALIZOWANA BĘDĄCE NA OZNACZENIE OZNACZENIEJ, NUMEREM EVIDENCYJNYM: 1999/2 PRZY UL. MAZOWIECIEJ 25 W PRZYSZYSZU										ARCHITEKTONICZNE PRZEDSIĘBIORSTWO USŁUGOWO - HANDLOWE BUDOWNICZY AUTORSKA PRACOWNIA PROJEKTOWA MANEKEI UL. WIELKOPIE 188 51-072 KRAKÓW TEL.: 142236457											
Investor		POWIAT PRZYSZYSKI UL. ŚW. ST. KOSTY 5 06-300 PRZYSZYSZ				FUNKCJA		NAMYSKO		NR UPRAW.		SPECIALNOŚĆ		Podpis		Stadium		PROJEKT BUDOWALNY-ZAMIENNY			
Treść rysunku		Gen. projektant		mgr inż. arch. L.MANEKEI						Architektura				Data		LISTOPAD 2017					
		Projektant		mgr inż. J. WULLER		wsp/0235/0005/05		Instalacje													
				mgr inż. K. NOBIEC				Instalacje													
		Współpraca														Skala		Nr rysunku			
		Sprawdzający		mgr inż. I. ZAJDA		wsp/0135/0005/04												1:100		S-10	
SCHEMAT MONTAŻOWY-pk.1 STUDZIENKA WODOWNIEŻA-pk.11 SCHEMAT MONTAŻOWY																					