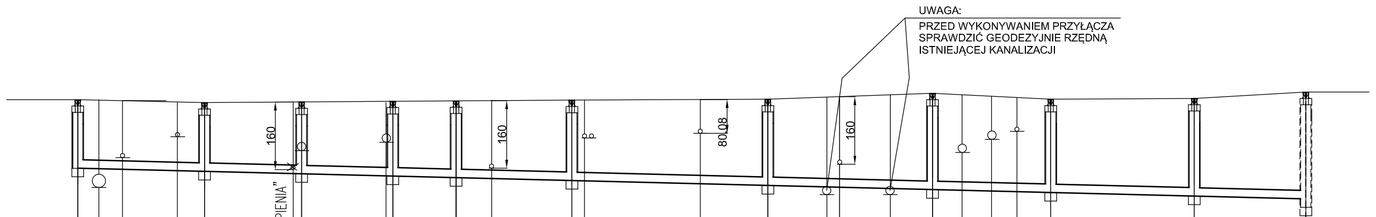

1:100

1:500

P.P. 110,00 m n.p.m.

			PROJEKTOWANA KANAL.DESZCZOWA ø315–117,77	PROJEKTOWANY WODOCIĄG w100	PROJEKTOWANE OŚWIETLENIE	ISTNIEJĄCY WODOCIĄG w50 –DO"TRWAŁEGO ZAŚLEPIENIA"	KANALIZACJA SANITARNA –118,64 WŁĄCZONE ŚCIEKI Z ISTN.OBIEKTU	KANALIZACJA SANITARNA –118,84 DO "TRWAŁEGO ZAŚLEPIENIA"	WŁĄCZONE ŚCIEKI KS2 Z LODOWISKA	WŁĄCZONE ŚCIEKI KS1 Z LODOWISKA	PROJEKTOWANY WODOCIĄG w100	WŁĄCZONE ŚCIEKI KS3,KS4 Z LODOWISKA WŁĄCZONE ŚCIEKI Z ISTN.OBIEKTU	RUROCIĄGI C.O.–ZASILANIE/POWRÓT	KABEL eN	STUDZIENKA KIERUNKOWA	WŁĄCZONE ŚCIEKI Z ISTN.OBIEKTU	KANALIZACJA –117,60	ISTNIEJĄCY WODOCIĄG w100	KANALIZACJA –117,60	STUDZIENKA KIERUNKOWA	KANALIZACJA –118,60	KANALIZACJA –118,91	KABEL eN	STUDZIENKA KIERUNKOWA	STUDZIENKA KIERUNKOWA	ISTNIEJĄCA STUDZIENKA KANAL.SANITARNEJ W UL.PIASKI – WŁACZENIOWA
RZĘDNA TERENU ISTNIEJĄCEGO	m	119,85		119,78		119,80		119,81		119,82		119,84		119,86		120,00		119,86		119,88		120,03
RZĘDNA DNA PRZEWODU	m	118,23		118,15		118,09		118,04		118,00		117,93		117,82		117,72		117,65		117,57		117,50	117,30
GŁĘBOKOŚCI	m	1,62		1,63		1,71		1,77		1,82		1,91		2,04		2,28		2,21		2,31		2,53	2,73
ŚREDNICA, MATERIAŁ / SPADEK	mm / %		ø200PVC	0,005	ø200PVC	0,005	ø250PVC	0,005	ø250PVC	0,005	ø250PVC	0,005	ø250 PVC	0,005	ø250 PVC	0,005	ø250PVC	0,005	ø250 PVC	0,005	ø250PVC	0,005	
ODLEGŁOŚCI		145,40	15,00	130,40	11,50	118,90	10,80	108,10	7,50	100,60	13,70	86,90	23,20	63,70	19,50	44,20	14,00	30,20	17,00	13,20	13,20	0,00	
OZNACZENIA			SG ø1200		SF ø1200		SE1 ø1200		S6a ø1200	S6 ø1200		SE ø1200		SD ø1200		SC ø1200		SB ø1200		SA ø1200		studzienka kanal. istniejąca ul.Piaski	

UWAGA:

1. PRZED WYKONANIEM PROJEKTOWANEGO PRZYŁĄCZA KAN. SANITARNEJ SPRAWDZIĆ RZĘDNĄ WŁĄCZENIA
2. STUDZIENKI WYKONAĆ Z KRĘGÓW BETONOWYCH DN=1200 Z WŁAZAMI ODPOWIEDNIO TYPU LEKKIEGO W DRODZE CIĘŻKIEGO
3. WIERZCH STUDZIENEK DOSTOSOWAĆ DO STANU WYKOŃCZENIOWEGO NAWIERZCHNI.

UWAGA:

Uwzględniono uzbrojenie podziemne wykazane na mapie sytuacyjno–wysokościowej. Nie wyklucza sie istnienia w terenie innych urządzeń podziemnych, które nie zostały zgłoszone do inwentaryzacji lub o których brak informacji w instytucjach branżowych.

Obiekt
HALA SPORTOWA Z PŁYTĄ SZTUCZNEGO LODOWISKA Z PRZEWIĄZKĄ PRZY ZESPOLE SZKÓŁ POWIATOWYCH W PRZASNYSZU

INWESTYCJA REALIZOWANA BĘDZIE NA DZIAŁCE OZNACZONEJ NUMEREM EWIDENCYJNYM 1998/2 PRZY UL. MAZOWIECKIEJ 25 W PRZASNYSZU

ARCHITEKTONICZNE PRZEDSIĘBIORSTWO USŁUGOWO – HANDLOWE BUDOWNICTWA
AUTORSKA PRACOWNIA PROJEKTOWA MANECKI UL. WIELOPOLE 18B 31–072 KRAKÓW TEL.: 124225437

Inwestor
POWIAT PRZASNYSKI
UL. ŚW. ST. KOSTKI 5
06-300 PRZASNYSZ

Treść rysunku
PROFIL PODŁUŻNY PRZYŁĄCZA KANALIZACJI SANITARNEJ –STUDZ.WŁĄCZENIOWA–SA–SG

FUNKCJA	NAZWISKO	NR UPRAW.	SPECJALNOŚĆ	PODPIS
Gen. projektant	mgr inż.arch. L.MANECKI		Architektura	
Projektant	dr inż. J. MÜLLER	MAP/0236/POOS/05	Instalacje	
Współpraca	techn. K. NOGIEĆ		Instalacje	
Sprawdzający	mgr inż. L. ŻMUDA	MAP/0159/PWOS/04	Instalacje	

Stadium: PROJEKT BUDOWLANY-ZAMIENNY

Data: LISTOPAD 2017

Skala: 1:100/500

Nr rysunku: S-11