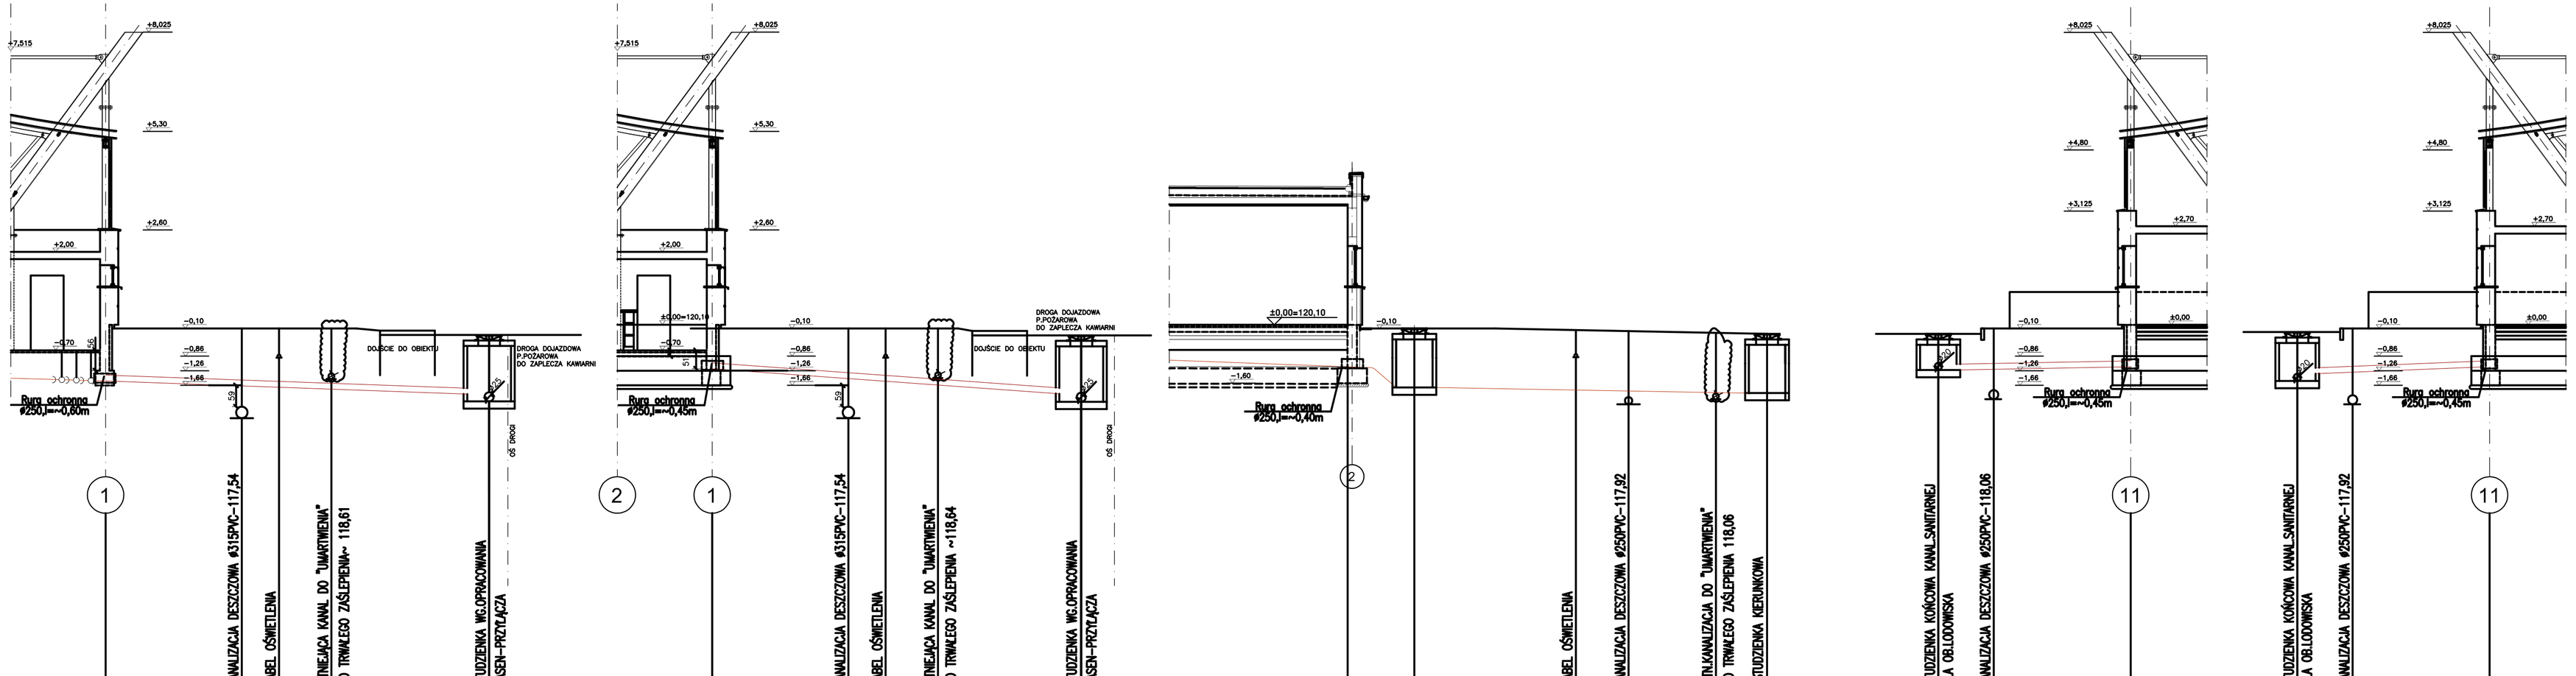

UWAGA:

1. PRZED WYKONANIEM PROJEKTOWANEGO PRZYŁĄCZA KAN. SANITARNEJ SPRAWDZIĆ RZĘDNĄ WŁĄCZENIA
2. STUDZIENKI WYKONAĆ Z KRĘGÓW BETONOWYCH DN= 1000, 1200 Z WŁAZAMI TYPU LEKKIEGO W DRODZE CIĘŻKIEGO
3. WIERZCH STUDZIENEK DOSTOSOWAĆ DO STANU WYKONCZENIOWEGO NAWIERZCHNI.

UWAGA:

Uwzględniono uzbrojenie podziemne wykazane na mapie sytuacyjno–wysokościowej. Nie wyklucza sie istnienia w terenie innych urządzeń podziemnych, które nie zostały zgłoszone do inwentaryzacji lub o których brak informacji w instytucjach branżowych.

Obiekt: HALA SPORTOWA Z PLYTA BETONOWEGO LODOWISKA Z PRZEWAŻAJĄCĄ CZĘŚCIĄ SOCJALNO BIUROWĄ I TRIBUNAMI NA 300 MIEJSC
PROJEKT PLAN BIOZ NA BUDOWĘ NA DZIAŁCE NR 128/4 PO DZIAŁCE(DRÓG) O NUMERZE EWIDENCYJNYM 10/50 - PASZY WŁ.-MAZOWIECKIE(CZ IV PRZEKAYWISZ

Inwestor: POWIAT PRZASNYSKI UL. SW. ST. KOSTKI 5 06-300 PRZASNYSZ

Treść rysunku: PROFIL PODŁUŻNY PRZYŁĄCZY KANALIZACJI SANITARNEJ KS1,KS2,KS4,KS5,KS6

ARCHITEKTONICZNE PRZEDSIĘBIORSTWO BUDOWLANO - INSTALACYJNE SPÓŁDZIELNIA
AUTORSKA PRACOWNIA PROJEKTOWA MARCIN SL WŁODYGI 8B 31-372 KRAKÓW TEL. 12-4225437

	FUNKCJA	NAZWISKO	NR UPRAWN.	SPECJALNOŚĆ	PODPIS
Gen. projektant	mgr inż.arch.	MARCIN SL		Architektura	
Projektant	mgr inż.	M. WOLCZE	sekf/0234/P/00/SN	Instalacje	
	inż.	P. Nowacz		Instalacje	
Współpraca					
Sprawdzający	mgr inż.	J. Sadlak	sekf/0158/P/00/SN	Instalacje	

Stadium: PROJEKT BUDOWLANO-ZAMIEŚNIAY
Data: LISTOPAD 2017
Skala: 1:100
Nr rysunku: S-13