


Kanalizacja deszczowa - projektowana

r. tłoczny - projektowany

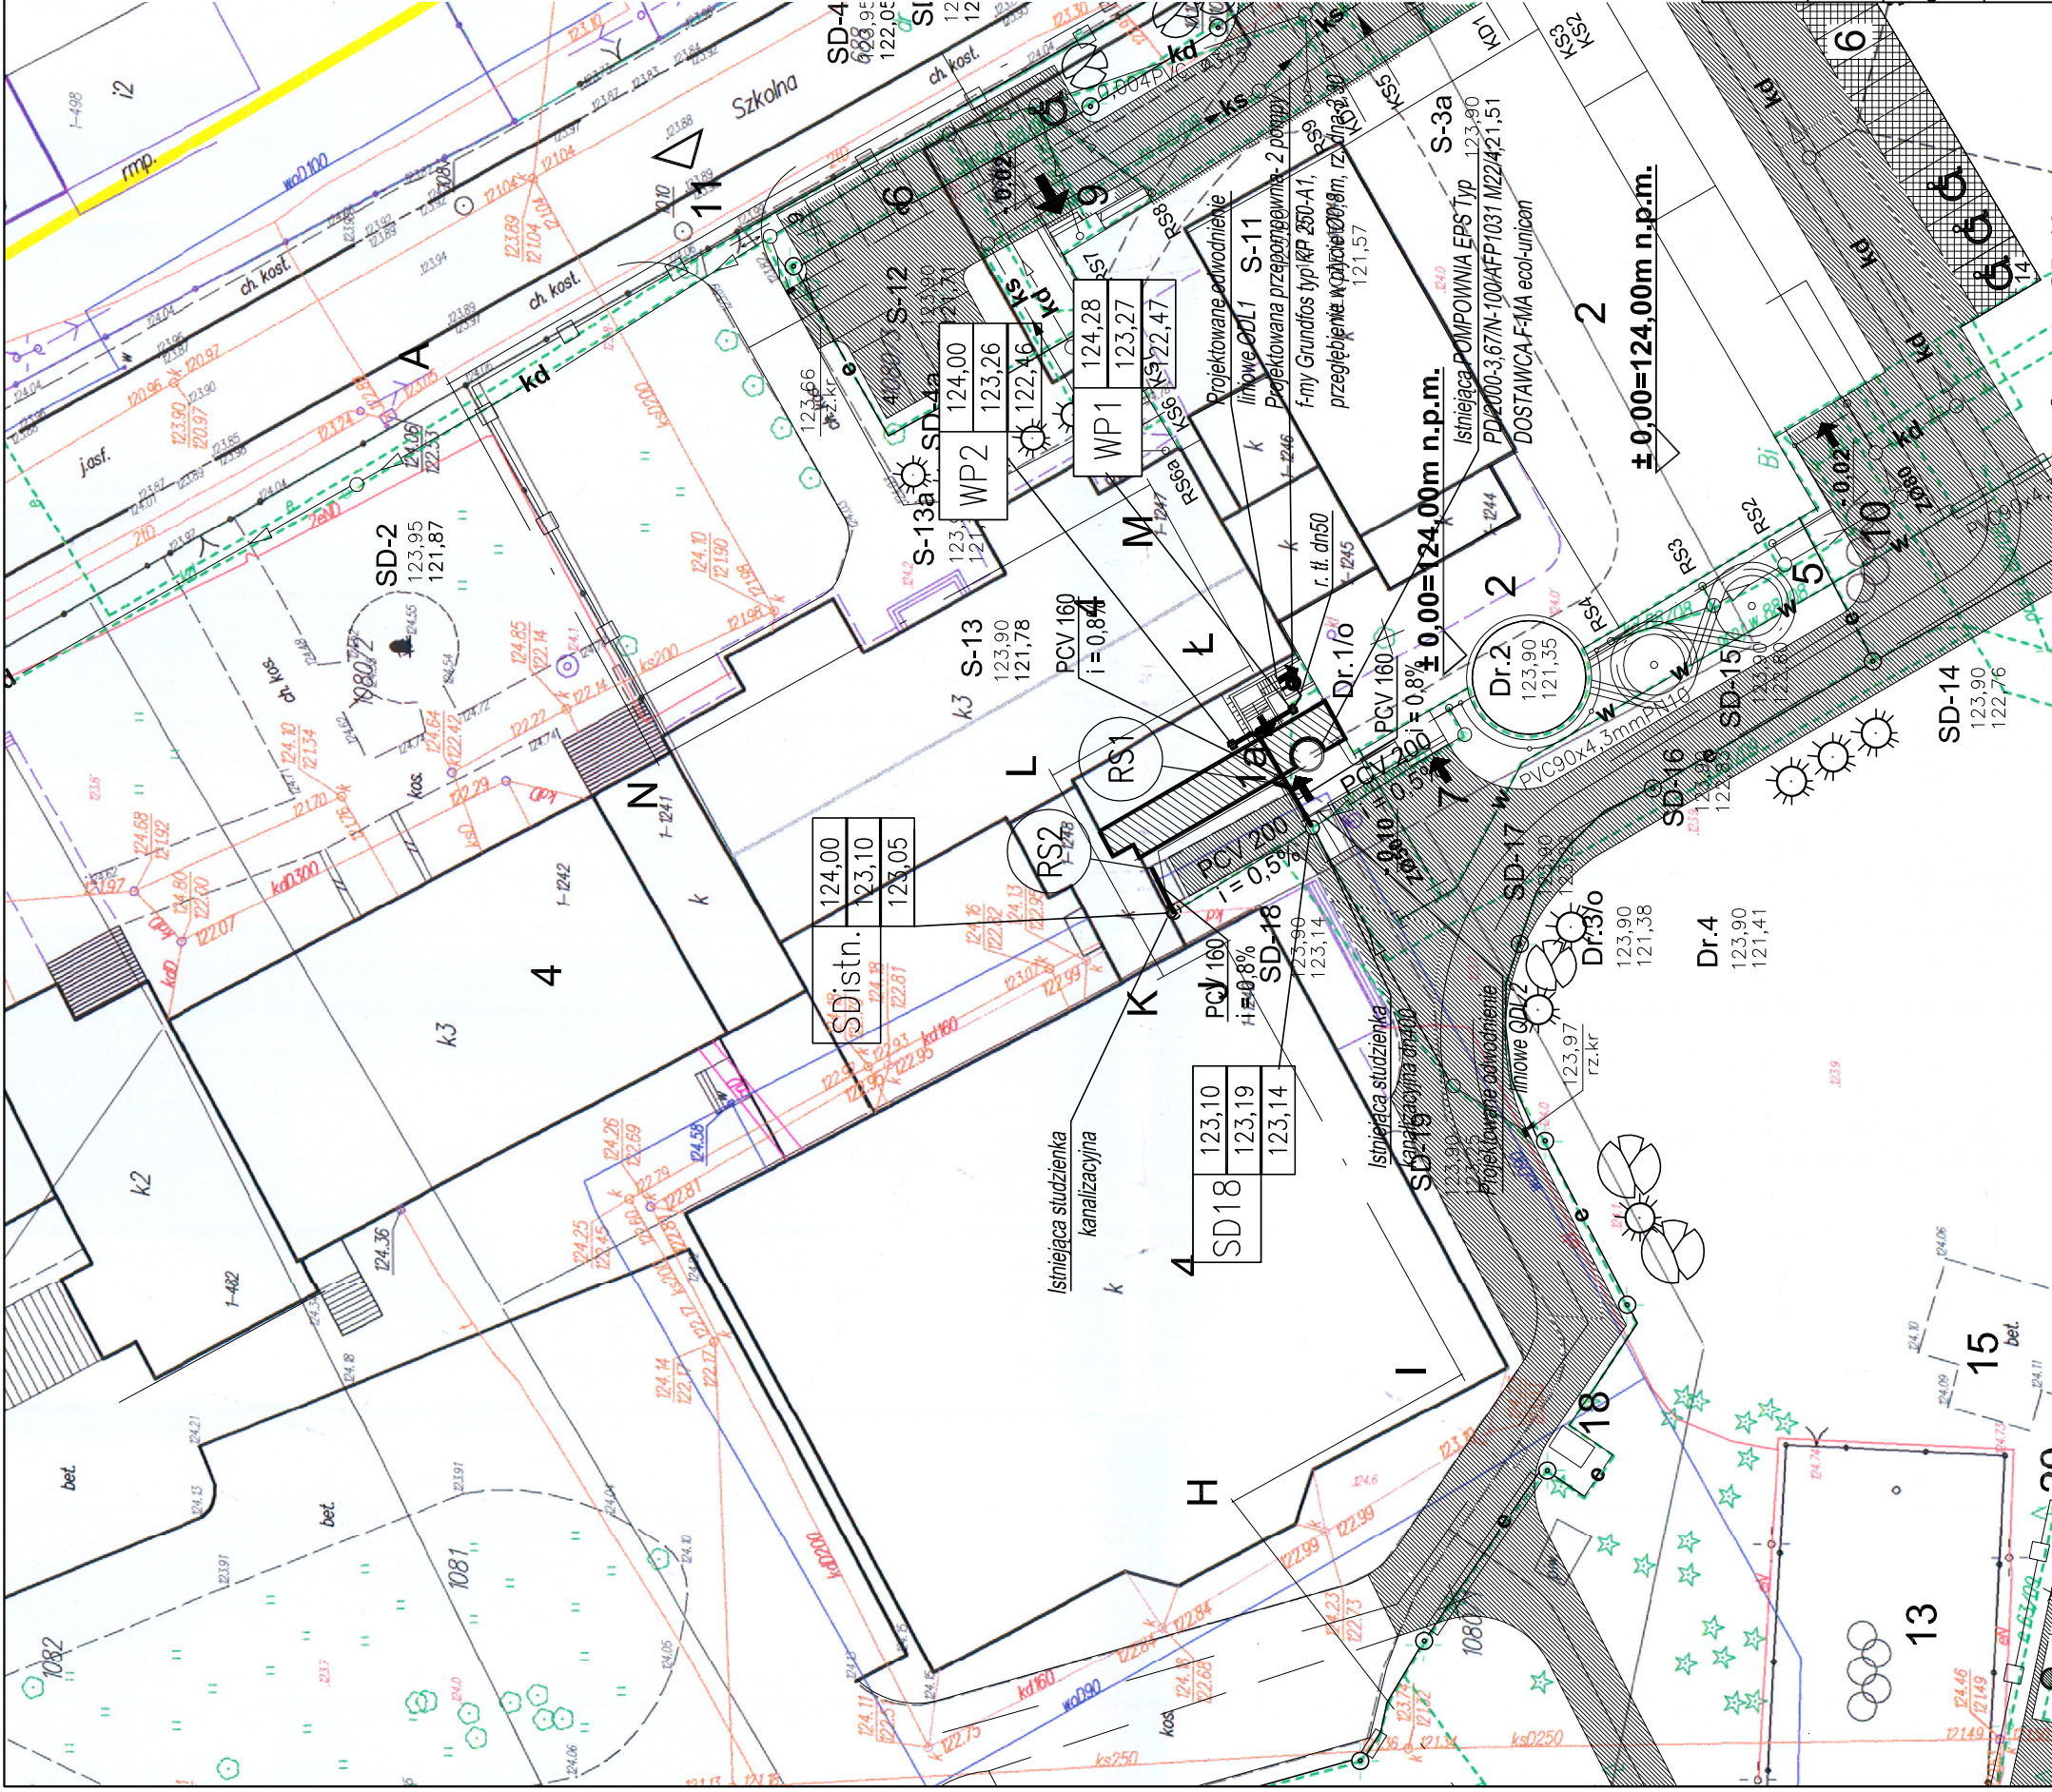

**ARCHITEKTONICZNE
PRZEDSIĘBIORSTWO
USŁUGOWO - HANDLOWE BUDOWNICTWA
AUTORSKA PRACOWNIA PROJEKTOWA - 31-072 KRAKÓW UL. WIELOPOLE 18b TEL. 422-55-70, 422-54-37**

INWESTOR	POWIAT PRZASNYSKI UL. ŚW. ST. KOSTKI 5 06-500 PRZASNYSZ	FUNKCJA	NAZWISKO IMIE I NAZWISKO	NR UPRAW.	PODPIS
		Gen. projektant	mgr inż. L. MANEJCZAK	97 / 65	
		Projektował	mgr inż. M. PŁACH	MAP/0231/PO06/11	
		Opracował	mgr inż. M. ZŁOZOWSKA		
		Sprawdził	mgr inż. E. PŁACH	182/98	
TREŚĆ RYSUNKU	Zagospodarowanie terenu W RAMACH WŁOZOWEGO CENTRUM SPORTOWO-ZIMOWICH W PRZEMIEŃCACH IZOLACJI - KOMPLEKS CHŁODZEŁ	SANITARNIA			
		PROJEKT BUDOWLANY			
		Stadium	Cm/17/2012		
Nr rysunku	S-KD-01	Nr proj.	1:500		
		Data	STYCZEŃ 2012		