LEGENDA

———	Kanalizacja deszczowa

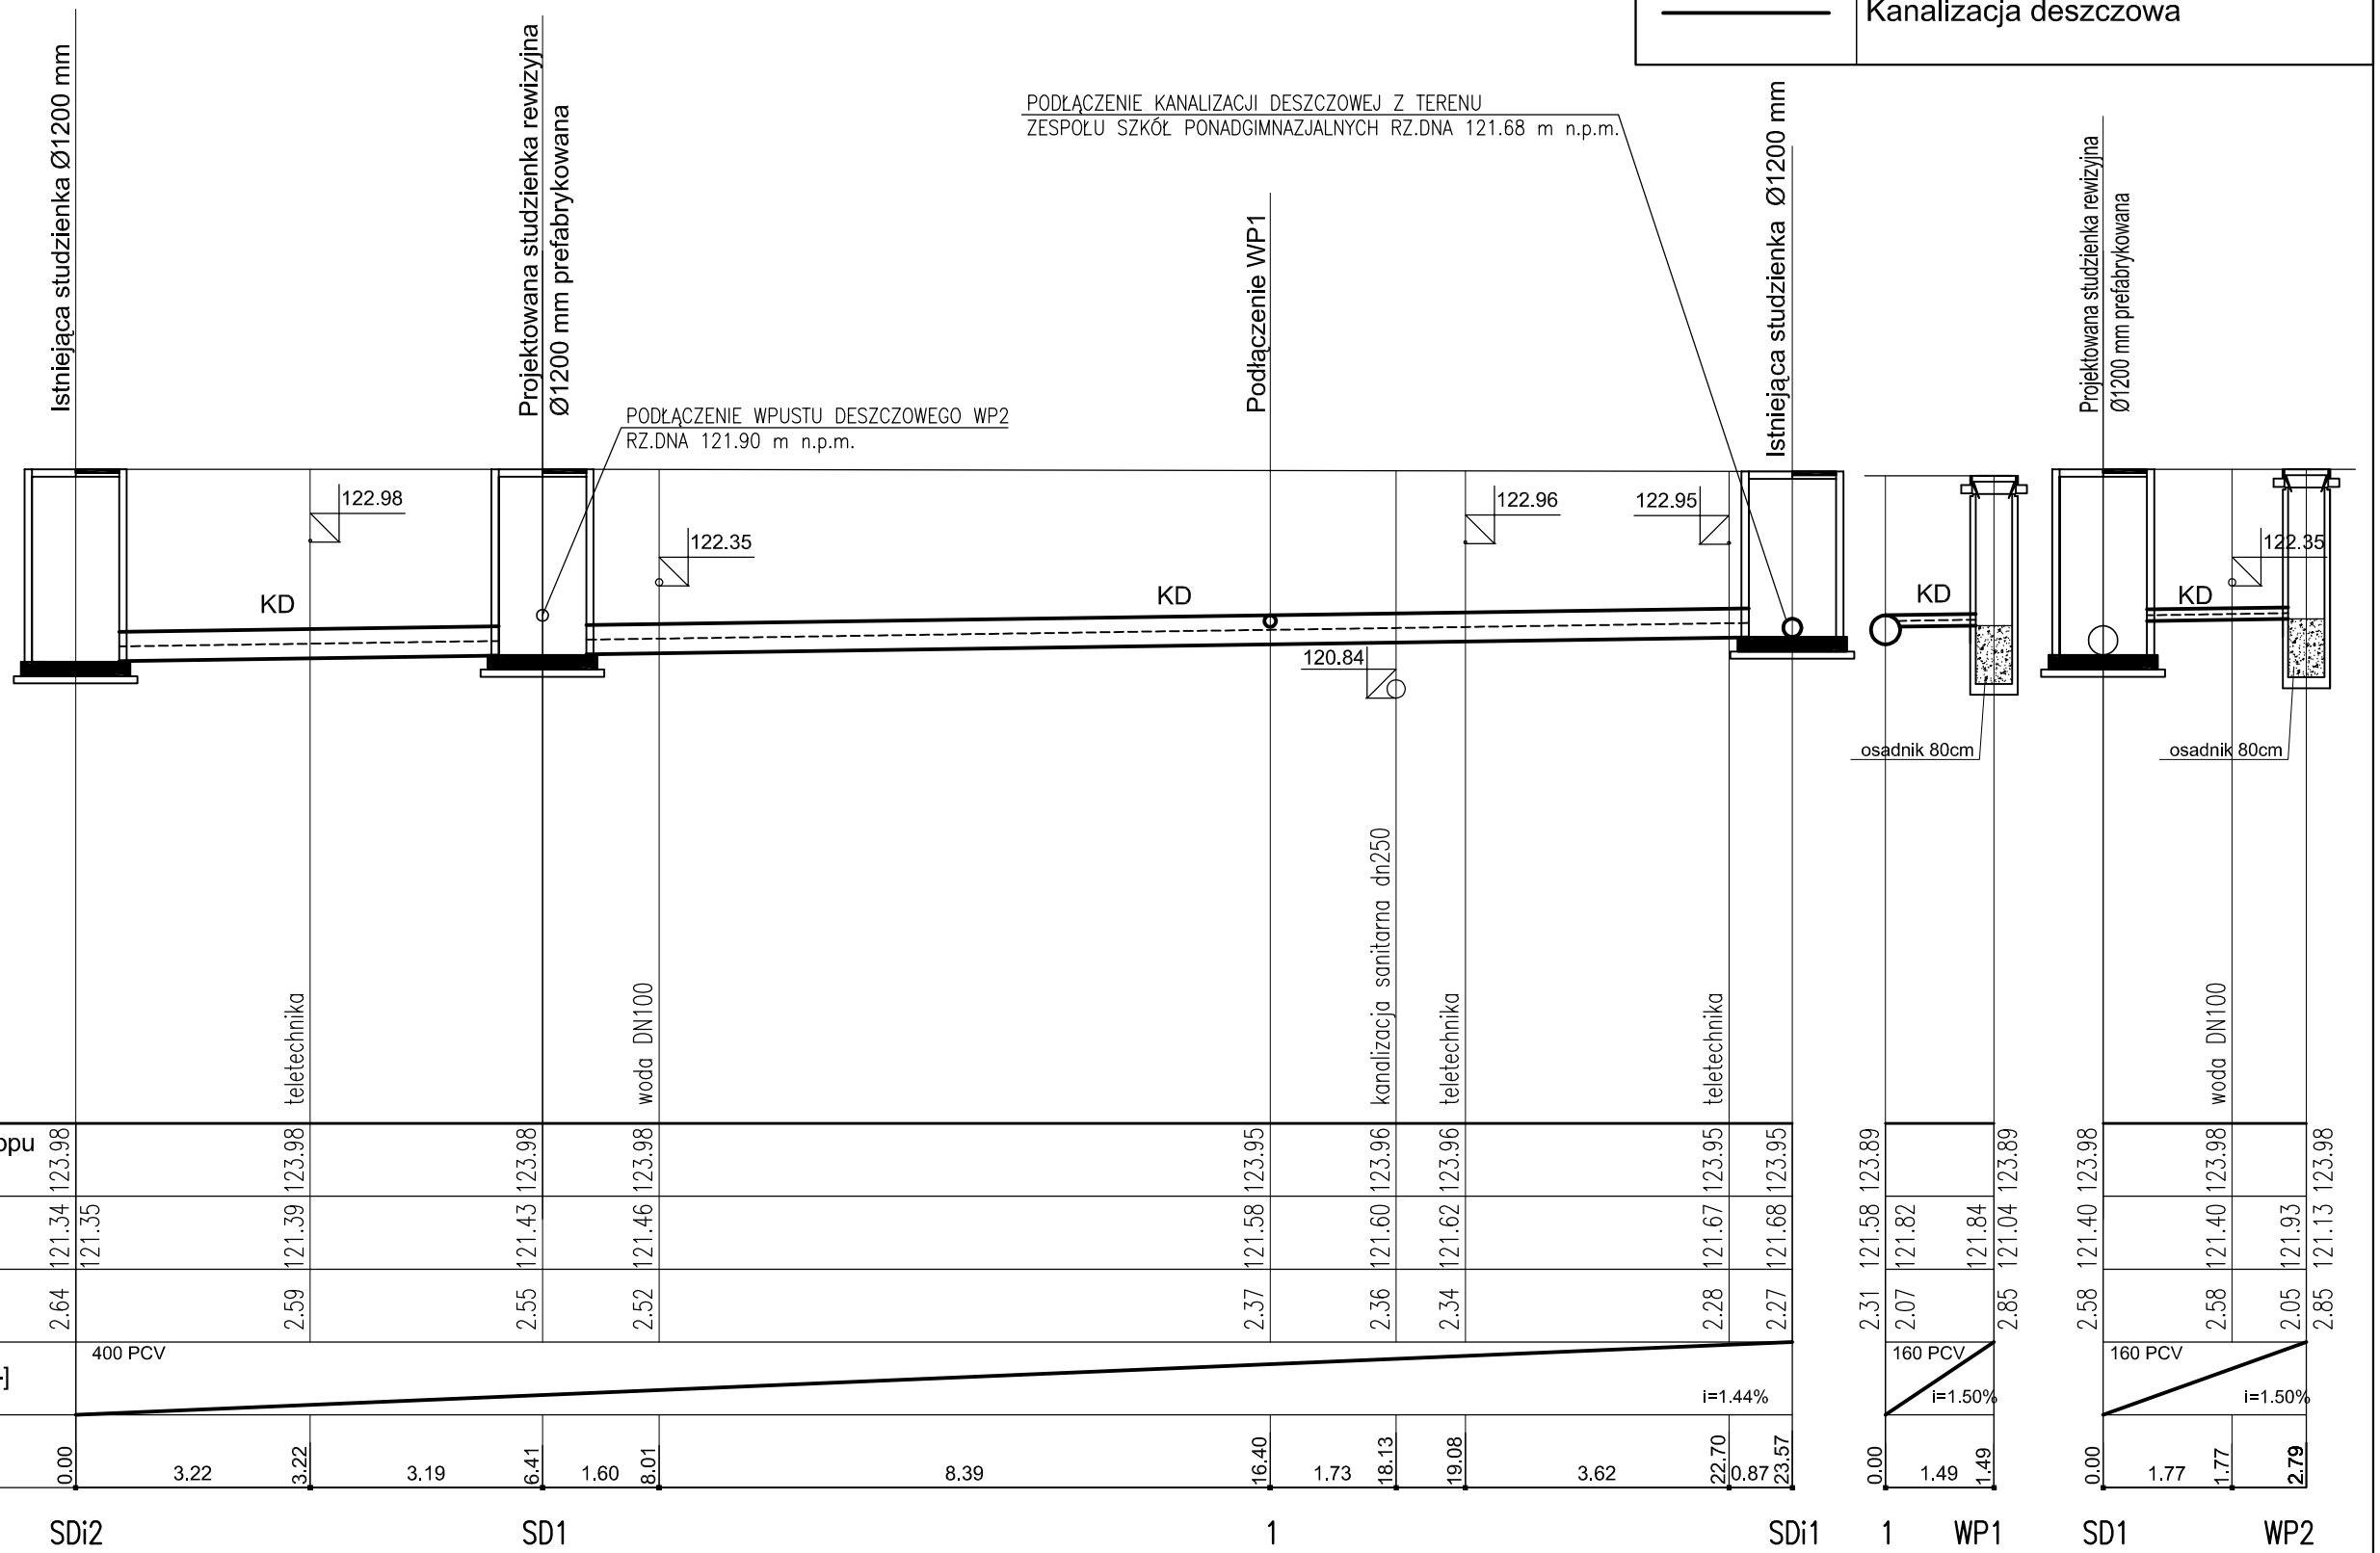

ARCHITEKTONICZNE PRZEDSIĘBIORSTWO
USŁUGOWO - HANDLOWE BUDOWNICTWA
AUTORSKA PRACOWNIA PROJEKTOWA – 31–072 KRAKÓW UL. WIELOPOLE 18b TEL. 422–55–70, 422–54–37

INWESTOR
POWIAT PRZASNYSKI
UL. ŚW. ST. KOSTKI 5
06–300 PRZASNYSZ

OBIEKT
PRZEWIĄZKA ŁĄCZĄCA ISTNIEJĄCY BUDYNEK HALI SPORTOWEJ ZESPOŁU SZKÓŁ PONADGIMNAZJALNYCH W CHORZELACH Z REALIZOWANYM BUDYNKIEM KRYTEJ PŁYWALNI
ORAZ LOKALIZACJA ZBIORNIKÓW NA GAZ PROPAN ZASILAJĄCY KOTŁOWNIĘ W REALIZOWANYM OBIEKCIE KRYTEJ PŁYWALNI
NA DZIAŁKACH NR EWID. 1080/3.1 1080/4
PRZY UL. SZKOLNEJ W CHORZELACH
W RAMACH MAZOWIECKIEGO CENTRUM SPORTÓW ZIMOWYCH – KOMPLEKS CHORZELE

FUNKCJA	NAZWISKO	NR UPRAW.	PODPIS
Gen.projektant	mgr inż.arch. L.MANECKI	97 / 65	
Projektował	mgr inż. Ł.PILCH	MAP/0231/POOS/11	
Opracował	mgr inż. M.ZŁOCIŃSKA		
Sprawdził	inż. E.PILCH	182/98	
Branża	SANITARNA		
Stadium	PROJEKT WYKONAWCZY	Skala	Nr rysunku
Nr proj.	CRU/172/2012	1:100	S–KD–02
Data	STYCZEŃ 2012		

TREŚĆ RYSUNKU
Profil kan. deszcz. od SDi1 do SDi2