
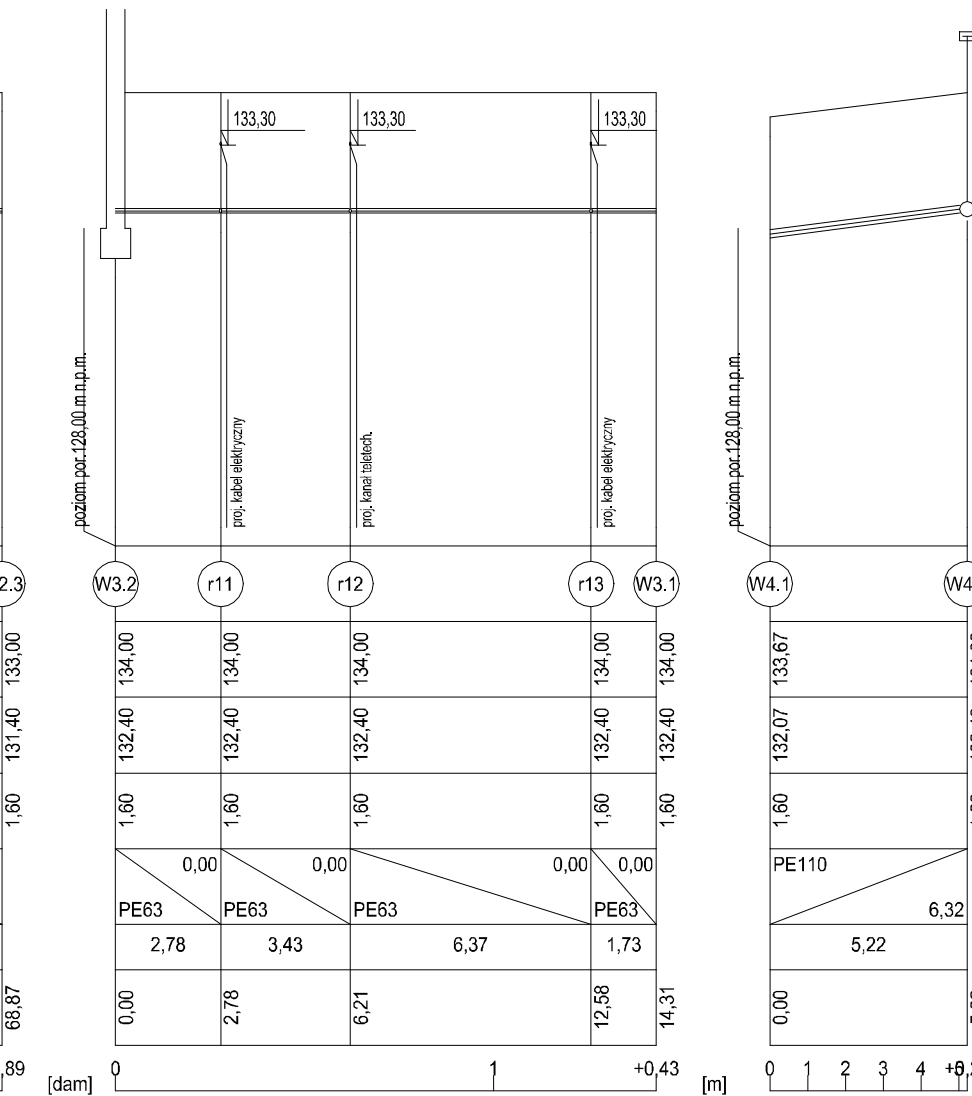
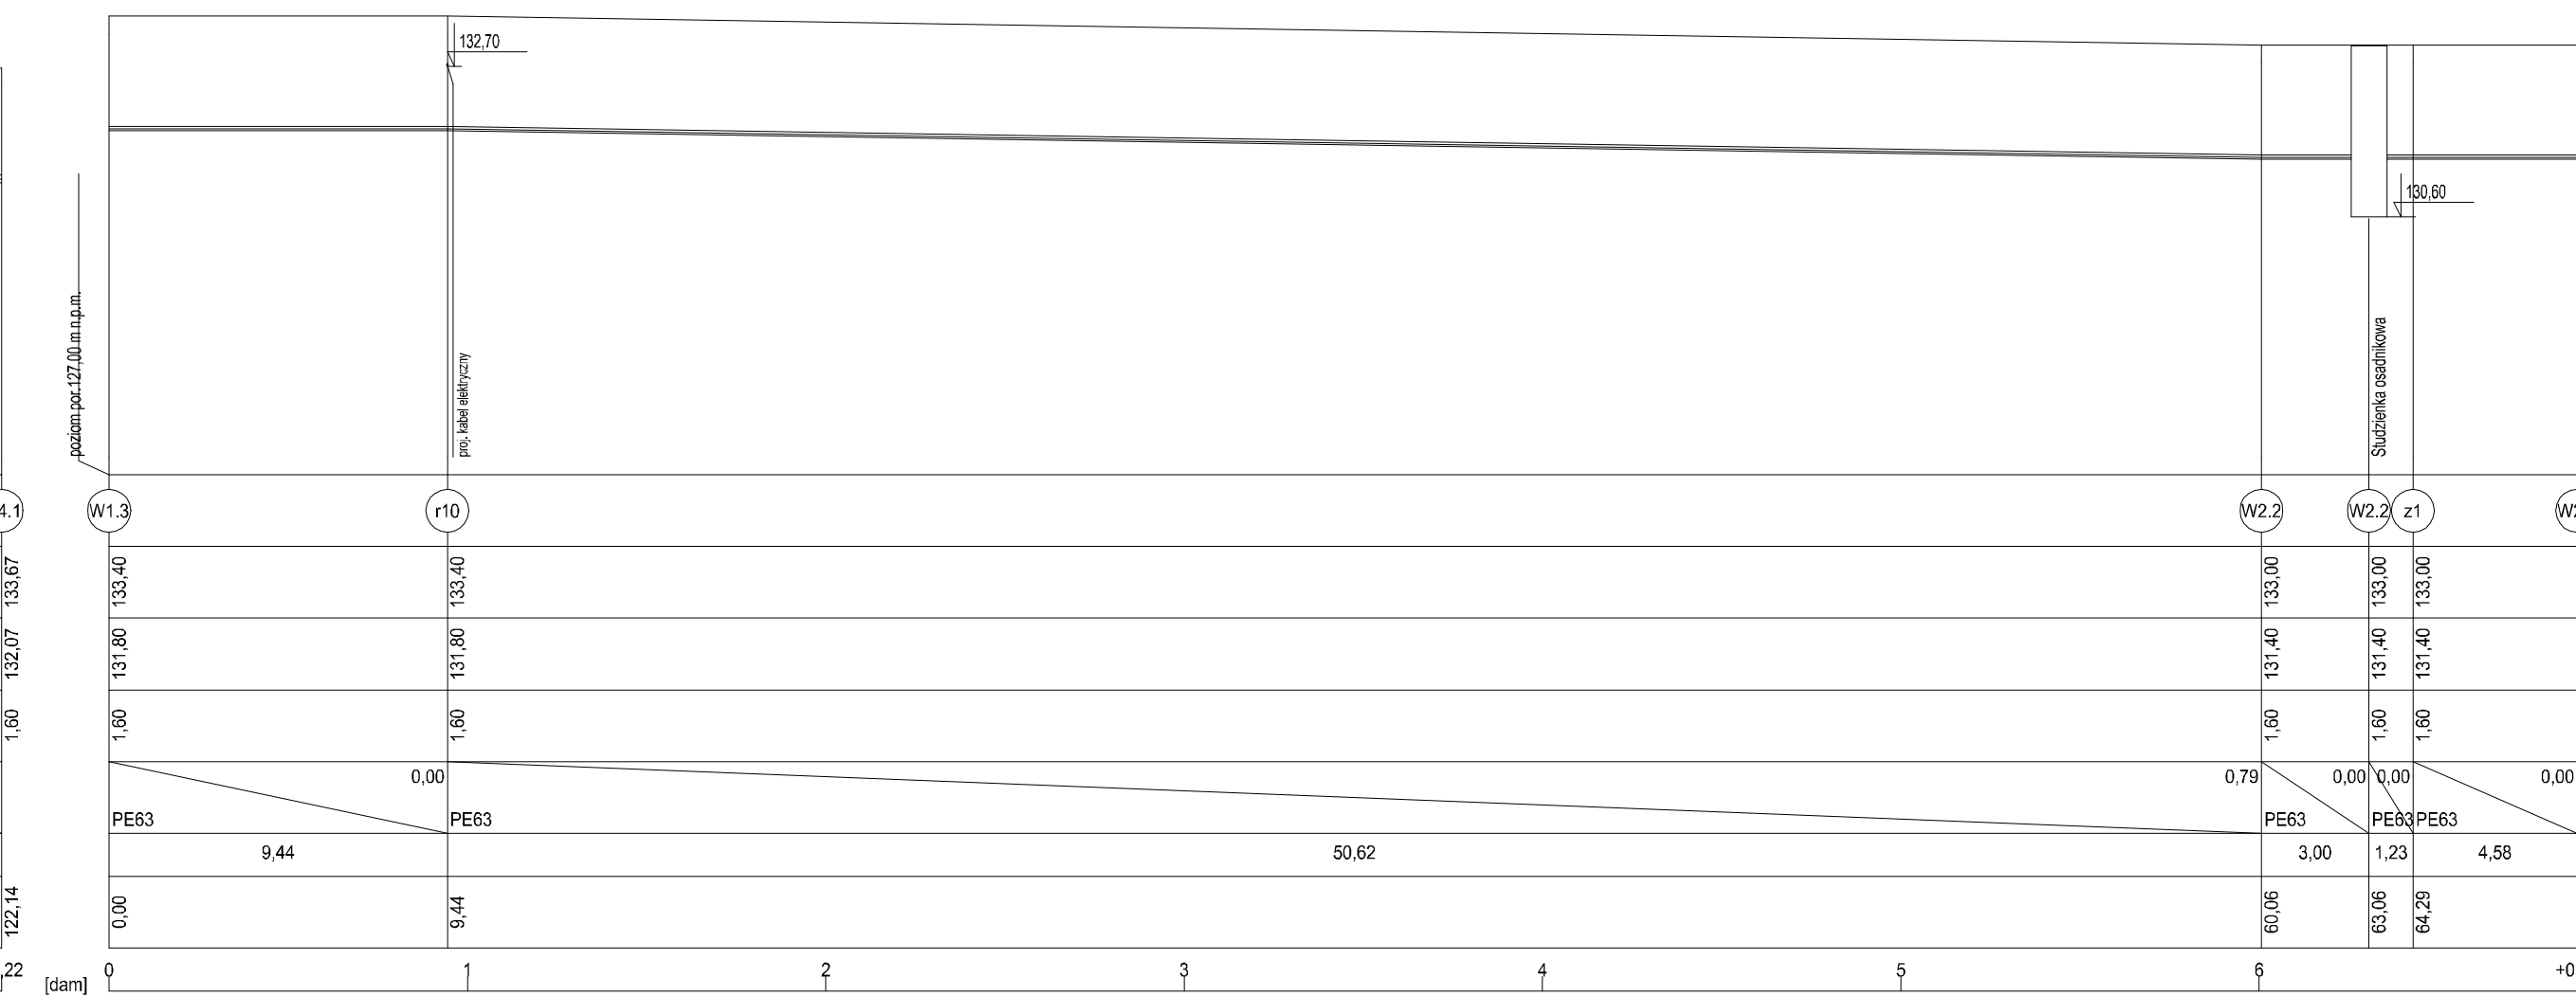


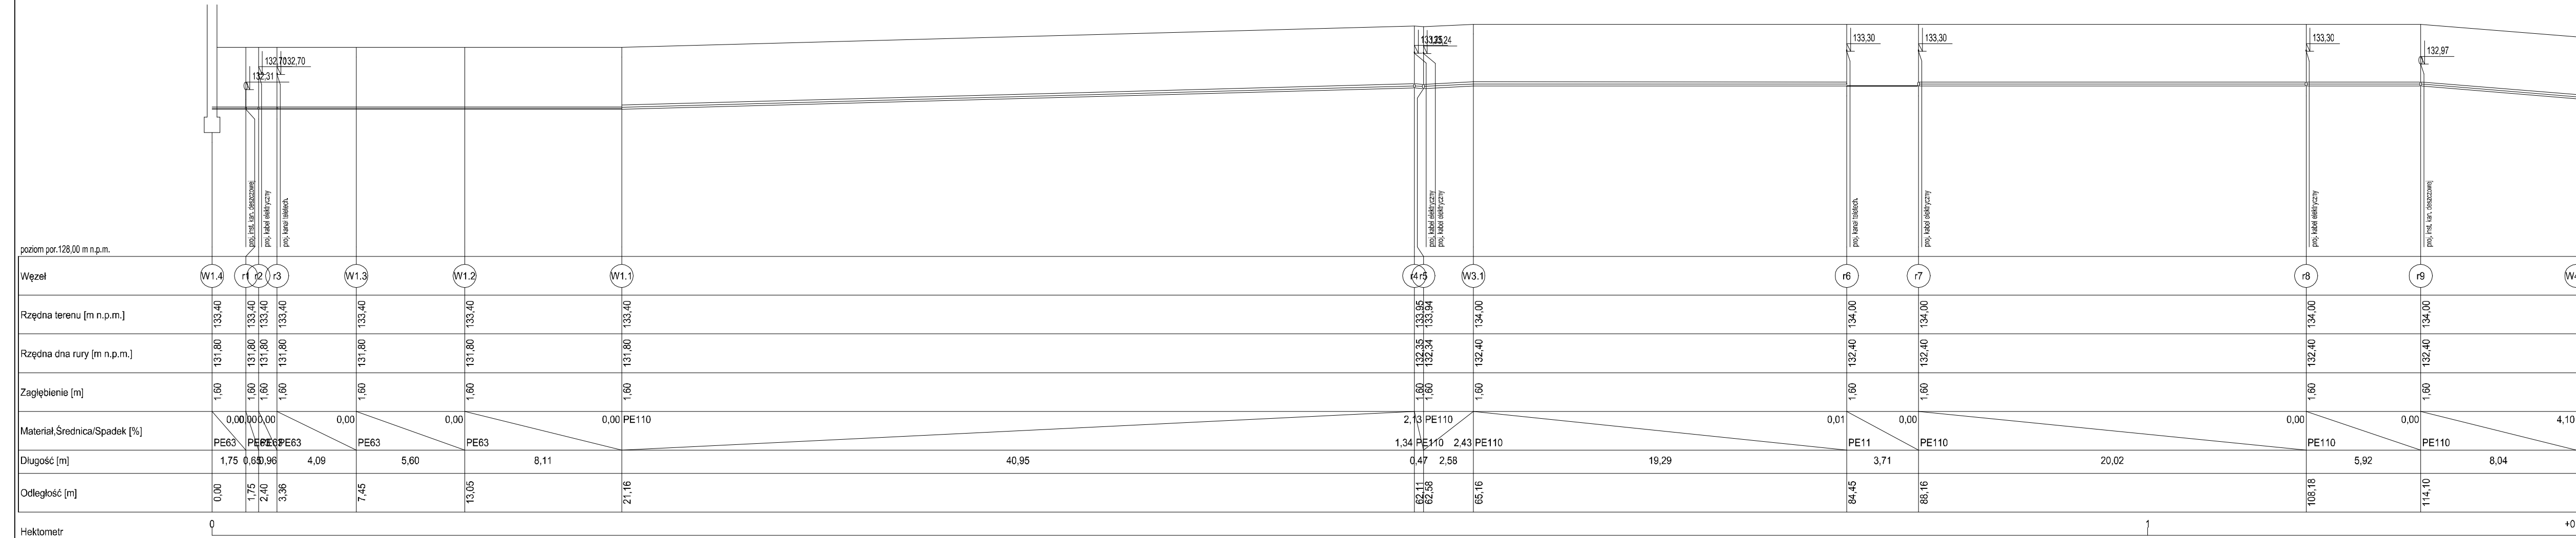

UWAGI:
-WYKONAWCA ZOBOWIĄZANY JEST
DOKŁADNIE ZAPOZNAĆ SIĘ Z
PROJEKTEM I WARUNKAMI ISTNIEJĄCYMI
NA PLACU BUDOWY A TAKŻE
SPRAWDZIĆ WYMIARY NA BUDOWIE I
PRZEKAZAĆ INFORMACJE O
ROZBIEŻNOŚCIACH JEDNOSTCE
PROJEKTOWEJ.
-WSZYSTKIE ROBOTY MAJĄ BYĆ
WYKONANE ZGODNIE Z WYMAGANAMI
OKREŚLONYMI PRZEZ PRAWO
BUDOWLANE I WSZELKIE
UWARUNKOWANIA PRAWNE I
TECHNICZNE DOTYCZĄCE SZTUKI
BUDOWLANEJ.
-RYSUNKI NALEŻY ROZPATRYWAĆ
ŁĄCZNIE Z CZĘŚCIĄ OPISOWĄ
DOKUMENTACJI ARCHITEKTONICZNEJ
ORAZ Z OPRACOWANIAM BRANŻOWYMI
(RYSUNKAMI, OBLICZENIAMI, OPISAMI),
-WSZELKIE ZASTOSOWANE
ROZWIĄZANIA I MATERIAŁY WINNY MIEĆ
WYMAGANE CERTYFIKATY I APROBATY
DOPUSZCZAJĄCE DO STOSOWANIA W
BUDOWNICTWIE W TYM I TB I STRĄZY
POZARNEJ.
-WSZYSTKIE WYMIARY SPRAWDZIĆ NA
BUDOWIE

PROJEKT
BUDOWLANY

PROJEKTANT:
mgr inż. Jan Walewski
upr.bud.nr POM/0249/PBS/15

SPRAWDZAJĄCY:
mgr inż. Andrzej Markiewicz
upr.bud.nr POM/0699/PWOS/07

OPRACOWANIE:
inż. Kamil Pieper

OBJEKT:
ROZBUDOWA, PRZEBUDOWA WRAZ
ZE ZMIANĄ SPOSOBU UŻYTKOWANIA
BUDYNKU BYŁEJ SZKOŁY
PRZEZNACZONEGO NA "EDUKACYJNY
INKUBATOR PRZEDSIĘBIORCZOŚĆ
W ZDZIWÓJU NOWYM I ZDZIWÓJU STARYM"
JAKO SPOSOB NA REWITALIZACJĘ
TERENÓW WYSIEDLANYCH PRZEZ
NIEMIECKIEGO OKUPANTA W CZASIE II
WOJNY ŚWIATOWEJ

LOKALIZACJA:
dz. nr 129/4, 130; obr. 0051 Zdzifwój Nowy
dz. nr 10; obr. 0052 Zdzifwój Stary
gm. Choszele, powiat przasnyski

PRZEDMIOT RYSUNKU: Profil sieci wodociągowej wraz z
przyłączami

BRANŻA: SANITARNA

SKALA: 1:100

DATA: maj 2017

NR RYSUNKU: S.01