


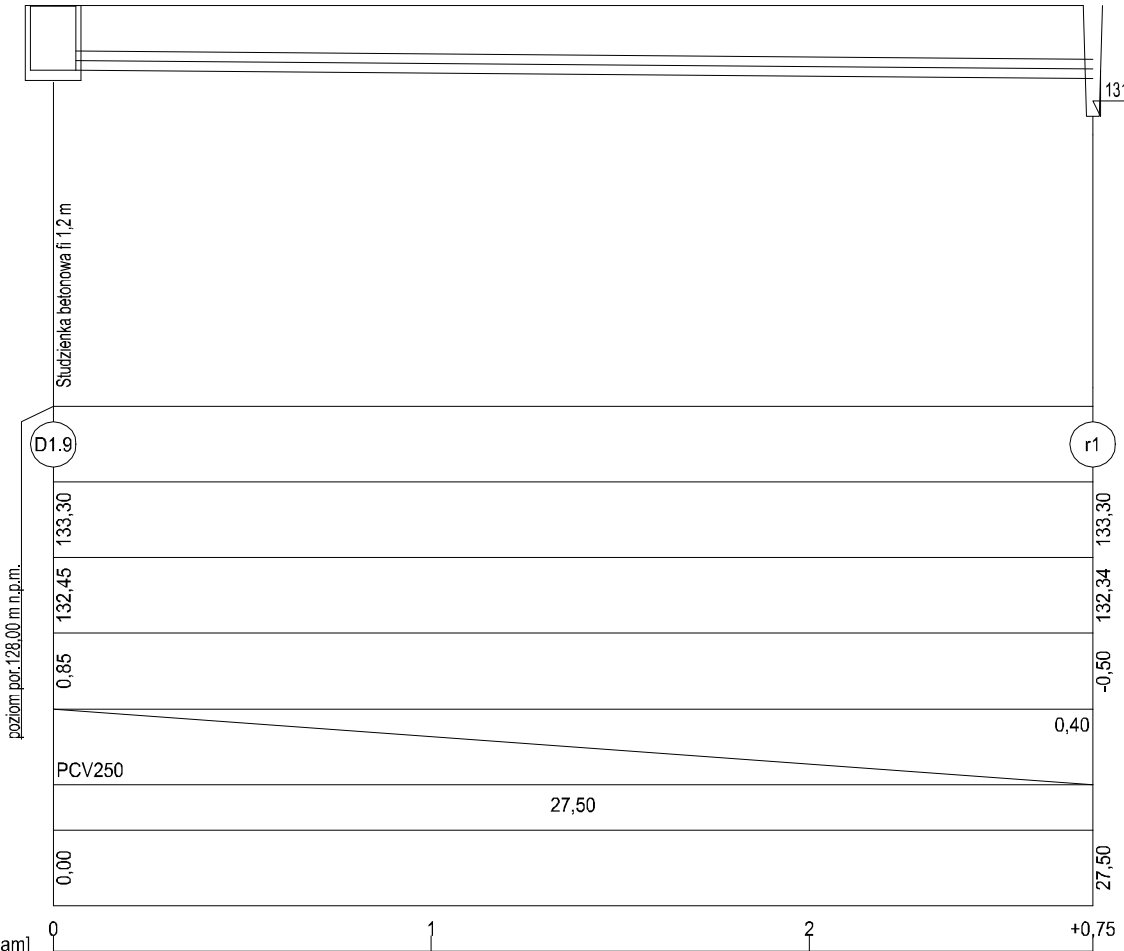

poziom por. 128,00 m n.p.m.

Węzeł	(Wd1)	(D1.1)	(D1.2)	(D1.3)	(D1.4)	(D1.5)	(D1.6)	(D1.7)	(Dos)	(Dse)	(D1.8)	(D1.9)
Rzędna terenu [m n.p.m.]	134,00	134,00	134,00	134,00	134,17	134,17	134,17	134,28	133,30	133,30	133,30	133,30
Rzędna dna rury [m n.p.m.]	133,00	132,87	132,82	132,77	132,72	132,70	132,68	132,64	132,58	132,57	132,53	132,45
Zagłębienie [m]	1,00	1,13	1,18	1,23	1,45	1,47	1,49	1,64	0,72	0,73	0,77	0,85
Materiał,Średnica/Spadek [%]	PCV110	1,50 PCV200	0,50 PCV200	0,50 PCV200	0,50 PCV200	0,50 PCV250	0,40 PCV250	0,40 PCV250	0,40 PCV250	0,40 PCV250	0,40 PCV250	0,40 PCV250
Długość [m]	8,50	9,80	11,10	10,00	4,30	4,70	9,80	13,90	2,60	11,70	19,50	
Odległość [m]	0,00	8,50	18,30	29,40	39,40	43,70	48,40	58,20	72,10	74,70	86,40	105,90



UWAGI:
-WYKONAWCA ZOBOWIAZANY JEST DOKŁADNIE ZAPOZNAĆ SIĘ Z PROJEKTEM I WARUNKAMI ISTNIEJĄCYMI NA PLACU BUDOWY A TAKŻE SPRAWDZIĆ WYMIARY NA BUDOWIE I PRZEKAZAĆ INFORMACJE O ROZBIEŻNOŚCIACH JEDNOSTCE PROJEKTOWEJ,
-WSZYSTKIE ROBOTY MAJĄ BYĆ WYKONANE ZGODNIE Z WYMAGANIAMI OKREŚLONYMI PRZEZ PRAWO BUDOWLANE I WSZELKIE UWARUNKOWANIA PRAWNE I TECHNICZNE DOTYCZĄCE SZTUKI BUDOWLANEJ,
-RYSUNKI NALEŻY ROZPATRYWAĆ ŁĄCZNIE Z CZĘŚCIĄ OPISOWĄ DOKUMENTACJI ARCHITEKTONICZNEJ ORAZ Z OPRACOWANIAM BRANŻOWYMI (RYSUNKAMI, OBLICZENIAMI, OPISAMI),
-WSZELKIE ZASTOSOWANE ROZWIĄZANIA I MATERIAŁY WINNY MIEĆ WYMAGANE CERTYFIKATY I APROBATY DOPUSZCZAJĄCE DO STOSOWANIA W BUDOWNICTWIE,W TYM ITB I STRAŻY POŻARNEJ,
-WSZYSTKIE WYMIARY SPRAWDZIĆ NA BUDOWIE



PRACOWNIA
ARCHITEKTONICZNA
PROJEKTANT:

PROJEKT
BUDOWLANY

mgr inż. Jan Walewski
upr.bud.nr POM/0249/PBS/15

SPRAWDZAJĄCY:

mgr inż. Andrzej Markiewicz
upr.bud.nr POM/0699/PWOS/02

OPRACOWANIE:

inż. Kamil Pieper

OBJEKT:

ROZBUDOWA, PRZEBUDOWA WRAZ ZE ZMIANĄ SPOSOBU UŻYTKOWANIA BUDYNKU BYŁEJ SZKOŁY PRZEZNACZONEGO NA "EDUKACYJNY INKUBATOR PRZEDSIĘWZIĘCZOŚCI W ZDZIWÓJU NOWYM I ZDZIWÓJU STARYM" JAKO SPOŚÓB NA REWITALIZACJĘ TERENÓW WYSIEDLANYCH PRZEZ NIEMIECKIEGO OKUPANTA W CZASIE II WOJNY ŚWIATOWEJ

LOKALIZACJA:

dz. nr 129/4, 130; obr. 0051 Zdziwój Nowy
dz. nr 10; obr. 0052 Zdziwój Stary
gm. Chorzele, powiat Przasnyski

PRZEDMIOT RYSUNKU:

Profil zewnętrznej instalacji kanalizacji deszczowej cz.1

BRANŻA:

SANITARNA

SKALA:

1:100

DATA:

maj 2017

NR RYSUNKU:

S.03