


nasada wraz z pokrywa

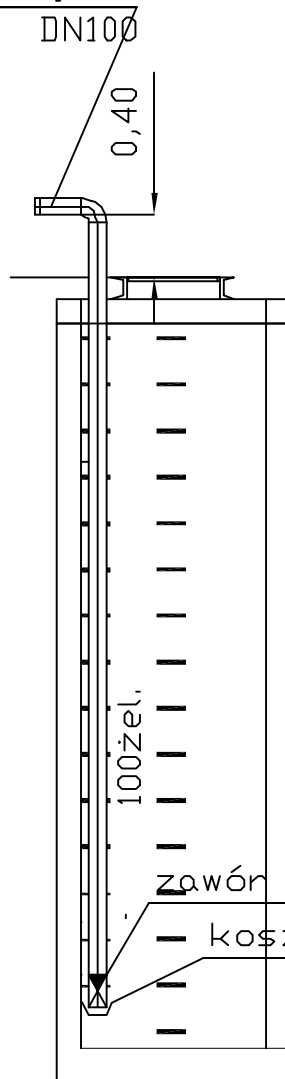

UWAGI:

- WYKONAWCA ZOBOWIĄZANY JEST DOKŁADNIE ZAPOZNAĆ SIĘ Z PROJEKTEM I WARUNKAMI ISTNIEJĄCYMI NA PLACU BUDOWY A TAKŻE SPRAWDZIĆ WYMIARY NA BUDOWIE I PRZEKAZAĆ INFORMACJE O ROZBIEŻNOŚCIACH JEDNOSTCE PROJEKTOWEJ,
- WSZYSTKIE ROBOTY MAJĄ BYĆ WYKONANE ZGODNIE Z WYMAGANIAM OKREŚLONYMI PRZEZ PRAWO BUDOWLANE I WSZELKIE UWARUNKOWANIA PRAWNE I TECHNICZNE DOTYCZĄCE SZTUKI BUDOWLANEJ,
- RYSUNKI NALEŻY ROZPATRYWAĆ ŁĄCZNIE Z CZĘŚCIĄ OPISOWĄ DOKUMENTACJI ARCHITEKTONICZNEJ ORAZ Z OPRACOWANIAM BRANŻOWYMI (RYSUNKAMI, OBLICZENIAMI, OPISAMI),
- WSZELKIE ZASTOSOWANE ROZWIĄZANIA I MATERIAŁY WINNY MIEĆ WYMAGANE CERTYFIKATY I APROBATY DOPUSZCZAJĄCE DO STOSOWANIA W BUDOWNICTWIE, W TYM ITB I STRAŻY POŻARNEJ.
- WSZYSTKIE WYMIARY SPRAWDZIĆ NA BUDOWIE



PRACOWNIA
ARCHITEKTONICZNA

PROJEKT
BUDOWLANY

PROJEKTANT:

mgr inż. Jan Walewski
upr.bud.nr POM/0249/PBS/15

SPRAWDZAJĄCY:

mgr inż. Andrzej Markiewicz
upr.bud.nr POM/0699/PWOS/07

OPRACOWANIE:

inż. Kamil Pieper

OBIEKT:

ROZBUDOWA, PRZEBUDOWA WRAZ
ZE ZMIANĄ SPOSOBU UŻYTKOWANIA
BUDYNKU BYŁEJ SZKOŁY
PRZEZNACZONEGO NA "EDUKACYJNY
INKUBATOR PRZEDSIĘBIORCZOŚCI
W ZDZIWIÓJU NOWYM I ZDZIWIÓJU STARYM"
JAKO SPOŚÓB NA REWITALIZACJĘ
TERENÓW WYSIEDLANYCH PRZEZ
NIEMIECKIEGO OKUPANTA W CZASIE II
WOJNY ŚWIATOWEJ

LOKALIZACJA:

dz. nr 129/4, 130; obr. 0051 Zdziwów Nowy
dz. nr 10; obr. 0052 Zdziwów Stary
gm. Chorzele, powiat Przasnyski

PRZEDMIOT RYSUNKU:

Studnia czerpania wody pożarowej

BRANŻA:

SANITARNA

SKALA:

1:100

DATA:

maj 2017

NR RYSUNKU:

S.05