


Szambo typowe o pojemności 10 m3

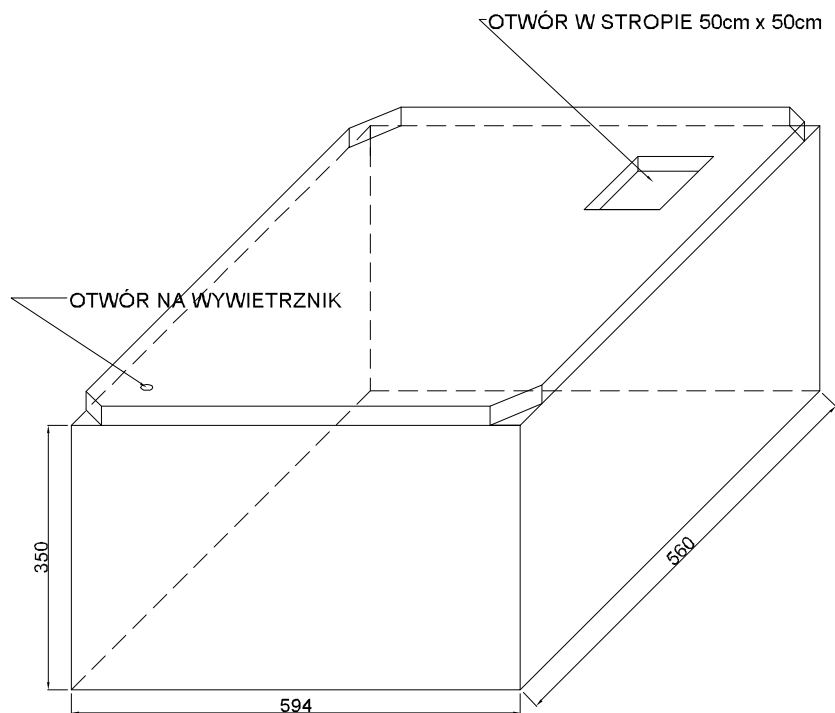

PRACOWNIA
ARCHITEKTONICZNA

PROJEKTANT:

PROJEKT
BUDOWLANY

mgr inż. Jan Walewski
upr.bud.nr POM/0249/PBS/15

SPRAWDZAJĄCY:

mgr inż. Andrzej Markiewicz
upr.bud.nr POM/0699/PWOS/07

OPRACOWANIE:

inż. Kamil Pieper

OBIEKT:

ROZBUDOWA, PRZEBUDOWA WRAZ
ZE ZMIANĄ SPOSOBU UŻYTKOWANIA
BUDYNKU BYŁEJ SZKOŁY
PRZEZNACZONEGO NA "EDUKACYJNY
INKUBATOR PRZEDSIĘBIORCZOŚCI
W ZDZIWIÓJU NOWYM I ZDZIWIÓJU STARYM"
JAKO SPOSÓB NA REWITALIZACJĘ
TERENÓW WYSIEDLANYCH PRZEZ
NIEMIECKIEGO OKUPANTA W CZASIE II
WOJNY ŚWIATOWEJ

LOKALIZACJA:

dz. nr 129/4, 130; obr. 0051 Zdziwów Nowy
dz. nr 10; obr. 0052 Zdziwów Stary
gm. Chorzele, powiat Przasnyski

PRZEDMIOT RYSUNKU:

Schemat typowego szamba o
pojemności 10 m3

BRANŻA:

SANITARNA

SKALA:

1:100

DATA:

maj 2017

NR RYSUNKU:

S.17