LEGENDA:

- ZAKRES OPRACOWANIA
- NIEPRZEKRACZALNA LINIA ZABUDOWY
- PROJEKTOWANA ROZBUDOWA
- ISTNIEJĄCY BUDYNEK PODLEGAJĄCY PRZEBUDOWIE
- PROJEKTOWANE WEJŚCIE - GŁÓWNE
- PROJEKTOWANE WEJŚCIE - DODATKOWE
- PROJEKTOWANY WJAZD NA DZIAŁKĘ
- ILOŚĆ KONDYGNACJI
- POWIERZCHNIE UTWARDZONE - PODJAZD
- POWIERZCHNIE UTWARDZONE - CHODNIK
- POWIERZCHNIE UTWARDZONE - TARTAN
- TRAWNIK
- GEOKRATA O NOŚNOŚCI POWYŻEJ 100 kN m²
- PIASEK / ŻWIR
- 21 MIEJSCE POSTOJOWE
- ELEMENTY DO USUNIĘCIA (IST. BUDYNKI, INFRASTRUKTURA TECHNICZNA)
- ISTNIEJĄCE DRZEWA DO WYCINKI
- PROJEKTOWANE NASADZENIA - DRZEWA Ø6m
- PROJEKTOWANE NASADZENIA - DRZEWA Ø3m
- PROJEKTOWANY SŁUP OŚWIETLENIOWY h=450 cm
- PROJEKTOWANY SŁUP OŚWIETLENIOWY h=120 cm
- PROJEKTOWANA KAMERA ZEWNĘTRZNA TELEWIZJI DOZOROWEJ
- PROJEKTOWANA ŁAWKA ZE ŚMIETNIKIEM
- PROJEKTOWANE OGRODZENIE
- PROJEKTOWANA INSTALACJA ELEKTRYCZNA
- PROJEKTOWANA KANALIZACJA DESZCZOWA
- PROJEKTOWANA KANALIZACJA SANITARNA
- PROJEKTOWANA KANALIZACJA TELETECHNICZNA
- PROJEKTOWANA INSTALACJA WODOCIĄGOWA
- PROJEKTOWANA SIEĆ WODOCIĄGOWA

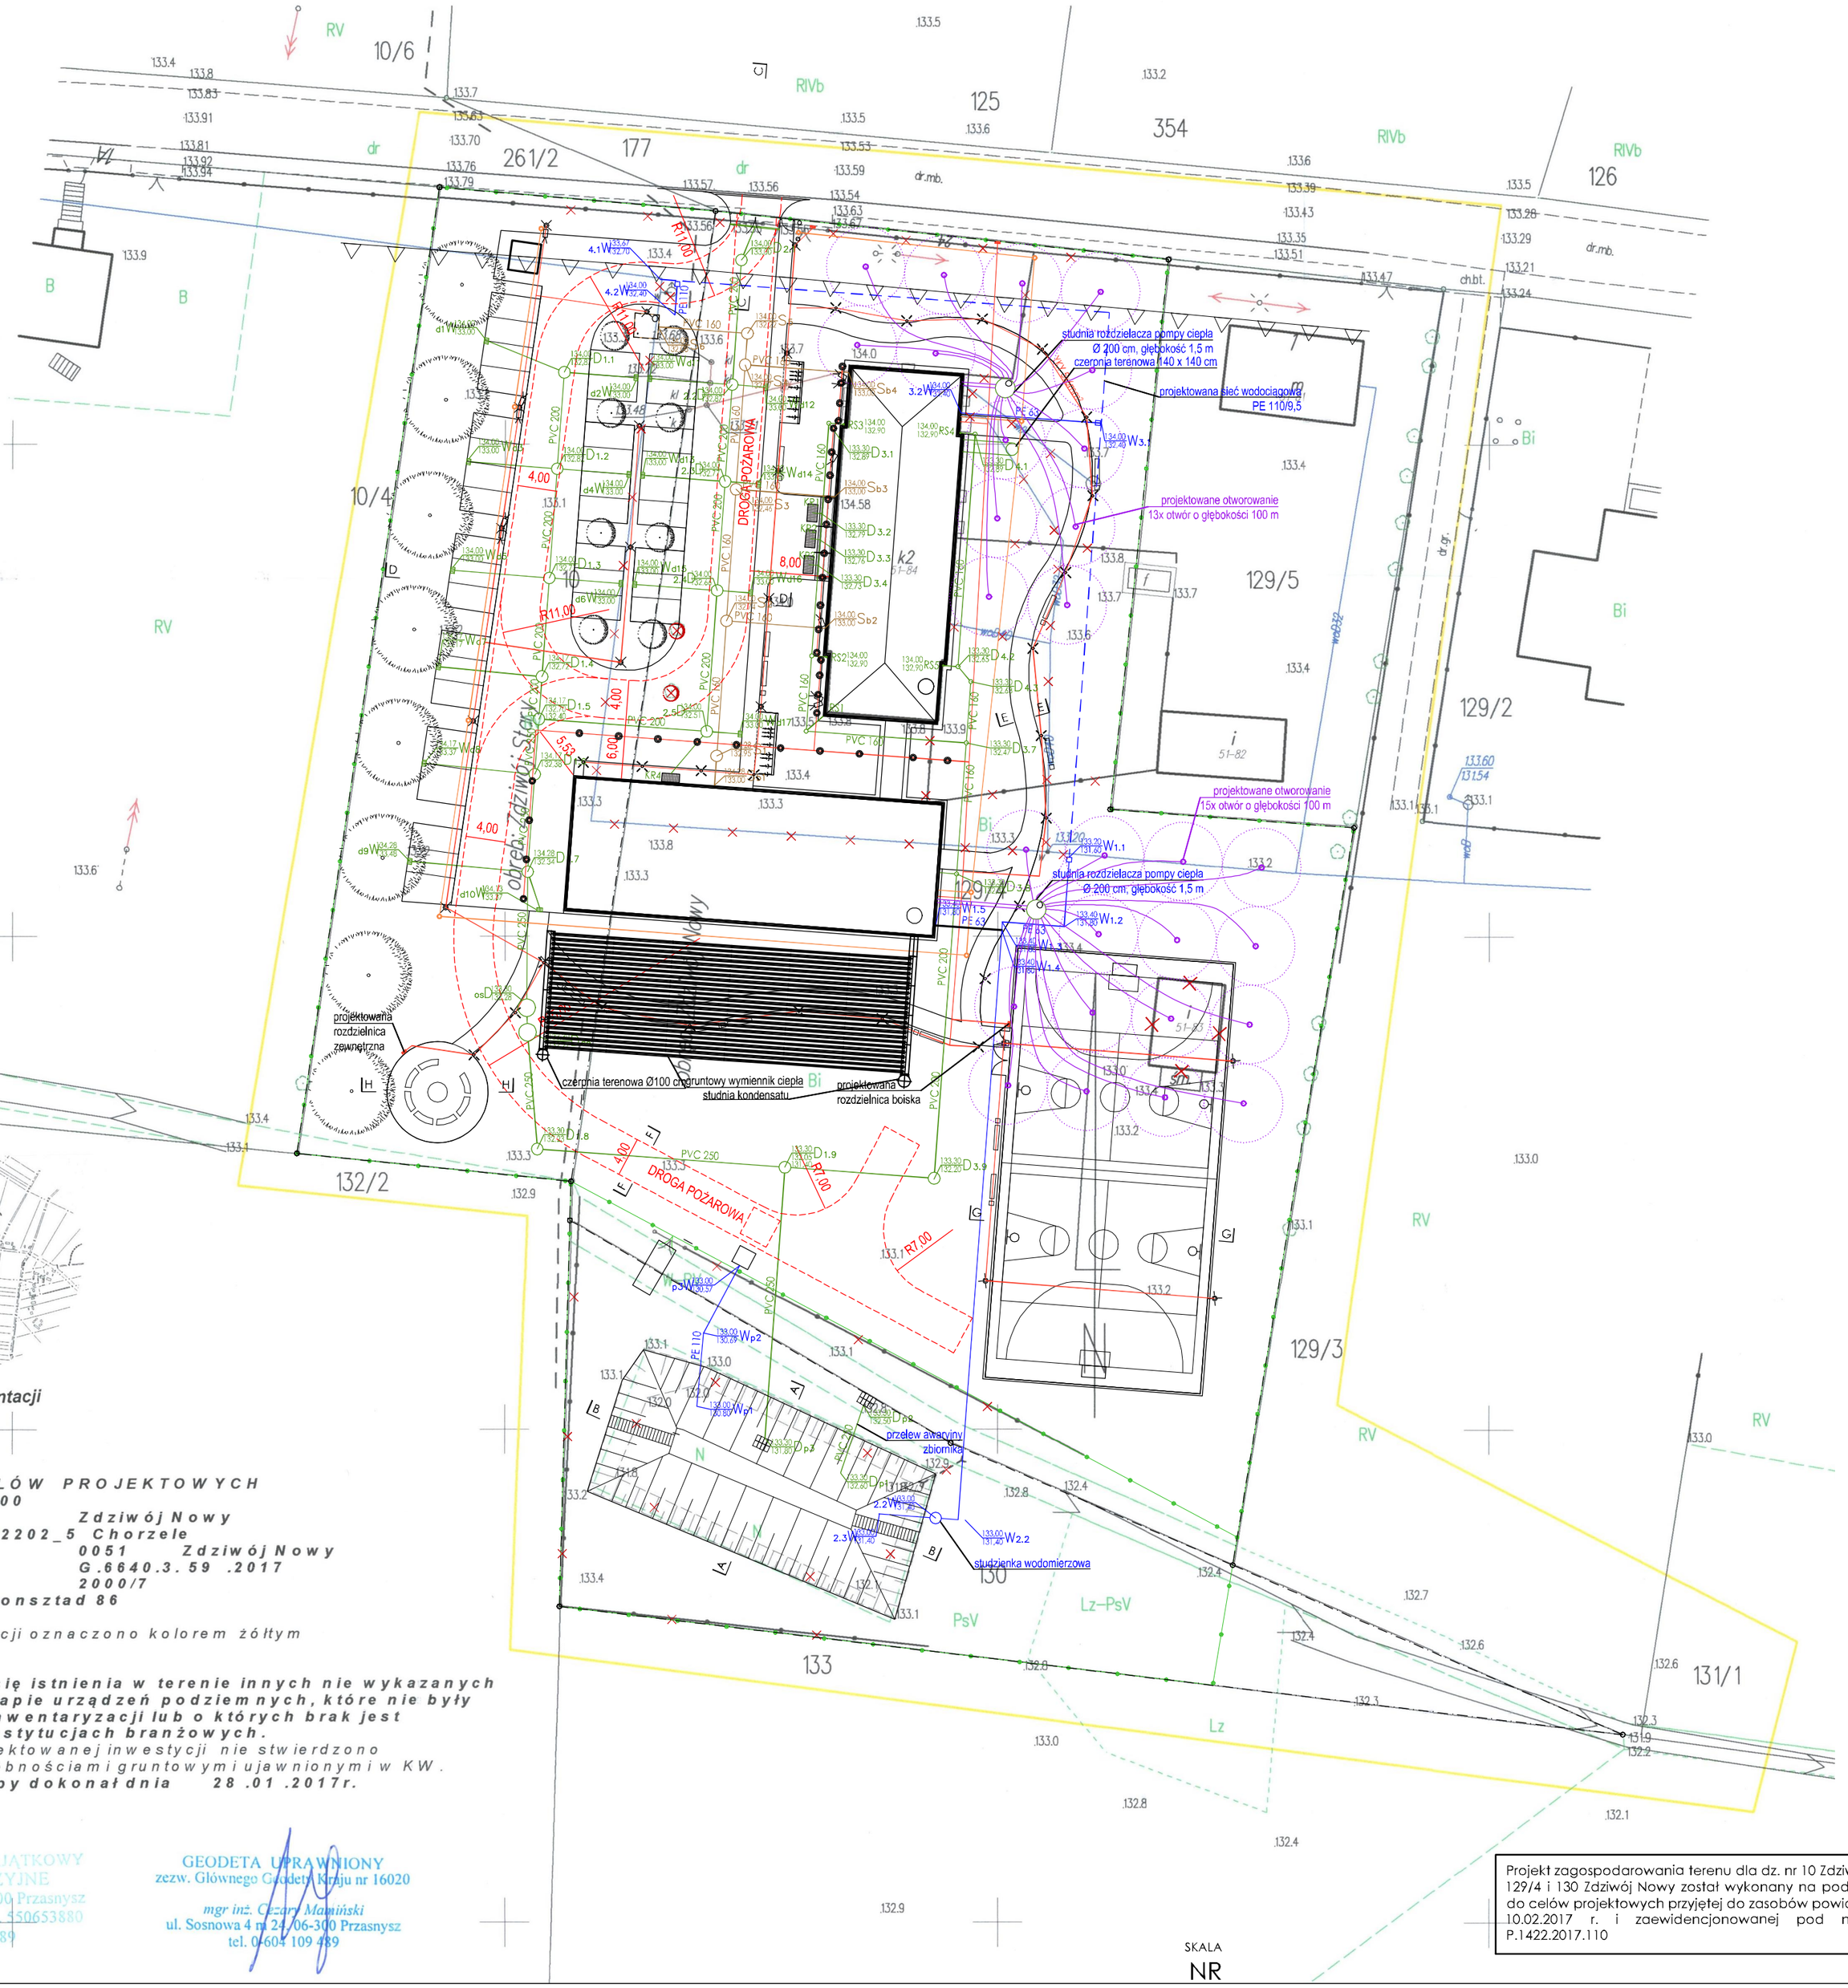

Poświadcza się, że niniejszy dokument został opracowany w wyniku prac geodezyjnych i kartograficznych, których rezultaty zawiera operat techniczny wpisany do ewidencji materiałów państwowego zasobu geodezyjnego i kartograficznego

Organ prowadzący państwowy zasób geodezyjny i kartograficzny	STAROSTA PRZASNYSKI
Identyfikator ewidencyjny materiału zasobu - operatu technicznego	P.1422.2017.110
Data wpisania operatu technicznego do ewidencji materiałów zasobu	10. 02. 2017
Imię, nazwisko i podpis osoby reprezentującej organ	Z up. STAROSTY mgr inż. Igor Hul Kierownik Powiatowego Ośrodka Dokumentacji Geodezyjnej i Kartograficznej

MAPA DO CELÓW PROJEKTOWYCH
Skala 1 : 500
Miejscowość Zdziwój Nowy
Jedn.Ewid. 142202_5 Chorzele
Obręb 0051 Zdziwój Nowy
id.Zgł. G.6640.3.59.2017
Układ współrz. 2000/7
Układ wys. Kronsztad 86

zakres aktualizacji oznaczono kolorem żółtym

Nie wyklucza się istnienia w terenie innych nie wykazanych na niniejszej mapie urządzeń podziemnych, które nie były zgłaszane do inwentaryzacji lub o których brak jest informacji w instytucjach branżowych.
W granicach projektowanej inwestycji nie stwierdzono obciążenia służebnościami gruntowymi ujawnionymi w KW.
Aktualizacji mapy dokonał dnia 28.01.2017r.

RZECZOZNAWCA MAJĄTKOWY
USŁUGI GEODEZYJNE
ul. Sosnowa 4 m 24, 06-300 Przasnysz
NIP 761-103-17-72, Reg. 550653880
tel. 0-604 109 489

GEODETA UPRAWNIONY
zezw. Głównego Geodety Kraju nr 16020
mgr inż. Cezary Mawiński
ul. Sosnowa 4 m 24, 06-300 Przasnysz
tel. 0604 109 489

Projekt zagospodarowania terenu dla dz. nr 10 Zdziwój Stary oraz 129/4 i 130 Zdziwój Nowy został wykonany na podstawie mapy do celów projektowych przyjętej do zasobów powiatowych dnia 10.02.2017 r. i zaewidencjonowanej pod numer KERG P.1422.2017.110

SKALA
NR

UWAGI OGÓLNE:
- jako nadrzędną należy traktować branżę architektoniczną,
- rysunki rozpatrywać łącznie,
- projekt należy rozpatrywać całościowo wraz z opisem technicznym i rysunkami branżowymi; wszystkie elementy ujęte w opisie technicznym, a nie ujęte na rysunkach lub odwrotnie należy traktować tak jakby były ujęte w obu częściach dokumentacji projektowej,
- przed przystąpieniem do robót sprawdzić w odpowiednich projektach roboty związane; ewentualne wady koordynacji przedstawić nadzorowi autorskiemu przed przystąpieniem do robót; prowadzenie robót w przypadku stwierdzenia wad koordynacji projektu jest zabronione; w szczególności zabronione jest prowadzenie robót w oparciu o dokumentację jednej branży bez sprawdzenia ich odniesień do architektury,
- do wykonania należy zastosować materiały i wyroby dopuszczone do obrotu i stosowania w budownictwie na terenie RP i EU,
- całość prac należy wykonać zgodnie z zasadami sztuki budowlanej, obowiązującymi przepisami sanitarnymi, BHIP i p.poż., obowiązującymi polskimi normami, normami branżowymi, instrukcjami producentów oraz obowiązującymi warunkami wykonania i odbioru robót,
- roboty nieujęte w dokumentacji, a wynikające z technologii budowy, zastosowania materiałów lub montażu urządzeń winny być uwzględnione w kosztorysie ofertowym Wykonawcy; brak ich wyszczególnienia w dokumentacji nie może stanowić podstawy do roszczeń finansowych Wykonawcy w stosunku do Inwestora lub Biura Projektów,
- wykonawca jest zobowiązany do dokonania obmiaru robót, na podstawie którego dokonywany będzie zakup określonych ilości materiałów,
- wszystkie materiały i systemy są produktami sugerowanymi i może nastąpić ich zamiana na produkt inny pod warunkiem, że będzie równoważny; równoważny oznacza: taki sam lub lepszy pod względem technicznym, ilościowym, jakościowym i estetycznym,
- wszystkie wymiary, poziomy i specyfikacje należy sprawdzić przed rozpoczęciem budowy, dokonaniem zamówień,
- elementy wykańczające obiekt, w tym elewacje, należy przedstawić w formie prób kolorystyczno-materiałowych do akceptacji Głównego Projektanta w trakcie nadzoru autorskiego,
- jakiekolwiek wątpliwości lub niejasności należy wyjaśnić z Głównym Projektantem.

R3D3 PRACOWNIA ARCHITEKTONICZNA

PROJEKT WYKONAWCZY

Projekt stanowi własność intelektualną firmy: R3D3 Pracownia Architektoniczna Grzegorz Ziętek. Wszelkie prawa, w tym prawa autorskie, zastrzeżone. Opracowywanie, kopiowanie i wykorzystywanie bez pisemnej zgody pracowni zabronione.

PROJEKTANT: mgr inż. Jan Walewski upr. bud. nr POM/0249/PBS/15
SPRAWDZAJĄCY: mgr inż. Andrzej Markiewicz upr. bud. nr POM/0699/PWOS/07
OPRACOWANIE: inż. Kamil Pieper

OBIEKT: ROZBUDOWA, PRZEBUDOWA WRAZ ZE ZMIANĄ SPOSOBU UŻYTKOWANIA BUDYNKU BYŁEJ SZKOŁY PRZEZNACZONEGO NA "EDUKACYJNY INKUBATOR PRZEDSIĘBIORCZOŚCI W ZDZIWÓJU NOWYM I ZDZIWÓJU STARYM" JAKO SPOSÓB NA REWITALIZACJĘ TERENÓW WYSIEDLANYCH PRZEZ NIEMIECKIEGO OKUPANTA W CZASIE II WOJNY ŚWIATOWEJ

LOKALIZACJA: dz. nr 129/4, 130; obr. 0051 Zdziwój Nowy dz. nr 10; obr. 0052 Zdziwój Stary gm. Chorzele, powiat Przasnyski

PRZEDMIOT RYSUNKU: ZAGOSPODAROWANIE TERENU – INSTALACJE ZEWNĘTRZNE

BRANŻA:	SANITARNA	SKALA:	1:500
DATA:	styczeń 2018	NR RYSUNKU:	S.01