



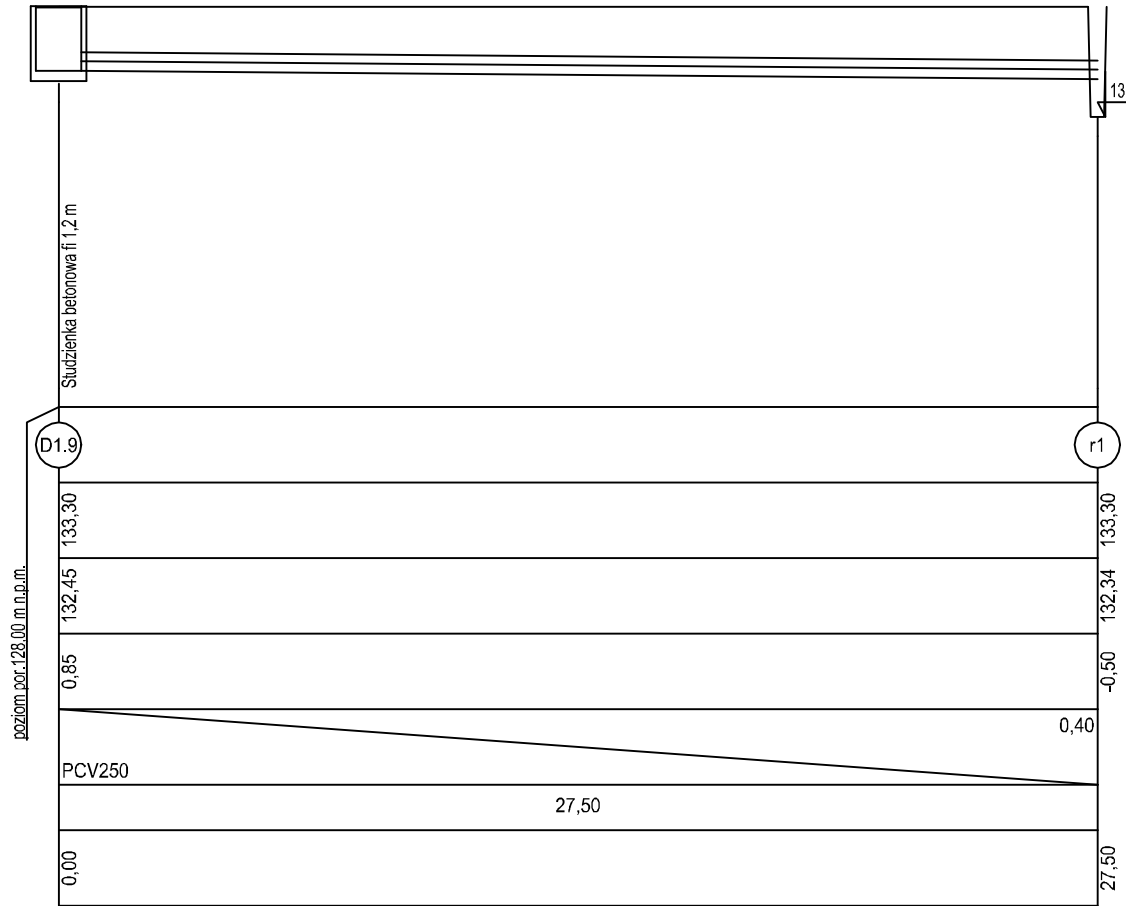

poziom por. 128.00 m n.p.m.

Węzeł	Wd1	D1.1	D1.2	D1.3	D1.4	D1.5	D1.6	D1.7	Dos	Dse	D1.8	D1.9
Rzędna terenu [m n.p.m.]	134,00	134,00	134,00	134,00	134,17	134,17	134,17	134,28	133,30	133,30	133,30	133,30
Rzędna dna rury [m n.p.m.]	133,00	132,87	132,82	132,77	132,72	132,70	132,68	132,64	132,58	132,57	132,53	132,45
Zagłębienie [m]	1,00	1,13	1,18	1,23	1,45	1,47	1,49	1,64	0,72	0,73	0,77	0,85
Materiał Średnica/Spadek [%]	PCV110	1,50 PCV200	0,50 PCV200	0,50 PCV200	0,50 PCV200	0,50 PCV250	0,40 PCV250	0,40 PCV250	0,40 PCV250	0,40 PCV250	0,40 PCV250	0,40 PCV250
Długość [m]	8,50	9,80	11,10	10,00	4,30	4,70	9,80	13,90	2,60	11,70	19,50	
Odległość [m]	0,00	8,50	18,30	29,40	39,40	43,70	48,40	58,20	72,10	74,70	86,40	105,90

 

UWAGI OGÓLNE:
jako nadrzędną należy traktować branżę architektoniczną,
- rysunki rozpatrywać łącznie,
- projekt należy rozpatrywać całościowo wraz z opisem technicznym i rysunkami branżowymi, wszystkie elementy ujęte w opisie technicznym, a nie ujęte na rysunkach lub odwrotnie należy traktować tak jakby były ujęte w obu częściach dokumentacji projektowej,
- przed przystąpieniem do robót sprawdzić w odpowiednich projektach roboty związane; ewentualne wady koordynacji przedstawić nadzorowi autorskiemu przed przystąpieniem do robót; prowadzenie robót w przypadku stwierdzenia wad koordynacji projektu jest zabronione;
- w szczególności zabronione jest prowadzenie robót w oparciu o dokumentację jednej branży bez sprawdzenia ich odniesień do architektury,
- do wykonania należy zastosować materiały i wyroby dopuszczone do obrotu i stosowania w budownictwie na terenie RP i EU,
- całość prac należy wykonać zgodnie z zasadami sztuki budowlanej, obowiązującymi przepisami sanitarnymi, BHP i p.poż., obowiązującymi polskimi normami, normami branżowymi, instrukcjami producentów oraz obowiązującymi warunkami wykonania i odbioru robót,
- roboty nieujęte w dokumentacji, a wynikające z technologii budowy, zastosowania materiałów lub montażu urządzeń winny być uwzględnione w kosztorysie ofertowym Wykonawcy; brak ich wyszczególnienia w dokumentacji nie może stanowić podstawy do rozszczeń finansowych Wykonawcy w stosunku do inwestora lub Biura Projektów,
- Wykonawca jest zobowiązany do dokonania obmiaru robót, na podstawie którego dokonywany będzie zakup określonych ilości materiałów,
- wszystkie materiały i systemy są produktami sugerowanymi i może nastąpić ich zamiana na produkt inny pod warunkiem, że będzie równoważny; równoważny oznacza: taki sam lub lepszy pod względem technicznym, ilościowym, jakościowym i estetycznym,
- wszystkie wymiary, poziomy i specyfikacje należy sprawdzić przed rozpoczęciem budowy, dokonaniem zamówień,
- elementy wykonujące obiekt, w tym elewacje, należy przedstawić w formie prób kolorystyczno - materiałowych do akceptacji Głównego Projektanta
w trakcie nadzoru autorskiego, jakiegokolwiek wątpliwości lub niejasności należy wyjaśnić z Głównym Projektantem.

PROJEKT
WYKONAWCY

Projekt stanowi własność intelektualną firmy:
R303 Pracownia Architektoniczna Grzegorz Ziętek.
Wszelkie prawa, w tym prawa autorskie, zastrzeżone.
Opracowywanie, kopiowanie i wykorzystywanie bez pisemnej zgody pracowni zabronione.

PROJEKTANT:	mgr inż. Jan Walewski upr. bud. nr POM/0249/PBS/15
SPRAWDZAJĄCY:	mgr inż. Andrzej Markiewicz upr. bud. nr POM/0699/PWOS/07
OPRACOWANIE:	inż. Kamil Pieper

OBJEKT:
ROZBUDOWA, PRZEBUDOWA WRAZ
ZE ZMIANĄ SPOSOBU UŻYTKOWANIA
BUDYNKU BYŁEJ SZKOŁY PRZEZNACZONEGO
NA "EDUKACYJNY INKUBATOR
PRZEDSIĘBIORCZOŚCI W ZDZIWOJU NOWYM
I ZDZIWOJU STARYM" JAKO SPOŚÓB
NA REWITALIZACJĘ TERENÓW
WYSIEDLANYCH PRZEZ NIEMIECKIEGO
OKUPANTA W CZASIE II WOJNY ŚWIATOWEJ

LOKALIZACJA:
dz. nr 129/4, 130; obr. 0051 Zdziwów Nowy,
dz. nr 10; obr. 0052 Zdziwów Stary
gm. Chorzele, powiat Przasnyski

PRZEDMIOT RYSUNKU:
INSTALACJE ZEWNĘTRZNE
Profil zewnętrznej instalacji
kanalizacji deszczowej cz.1

BRANŻA:	SANITARNA	SKALA:	1:100/200
DATA:	styczeń 2018	NR RYSUNKU:	S.14