RZUT PODZIEMIA - CZĘŚĆ BUDYNKU A

SKALA 1:50

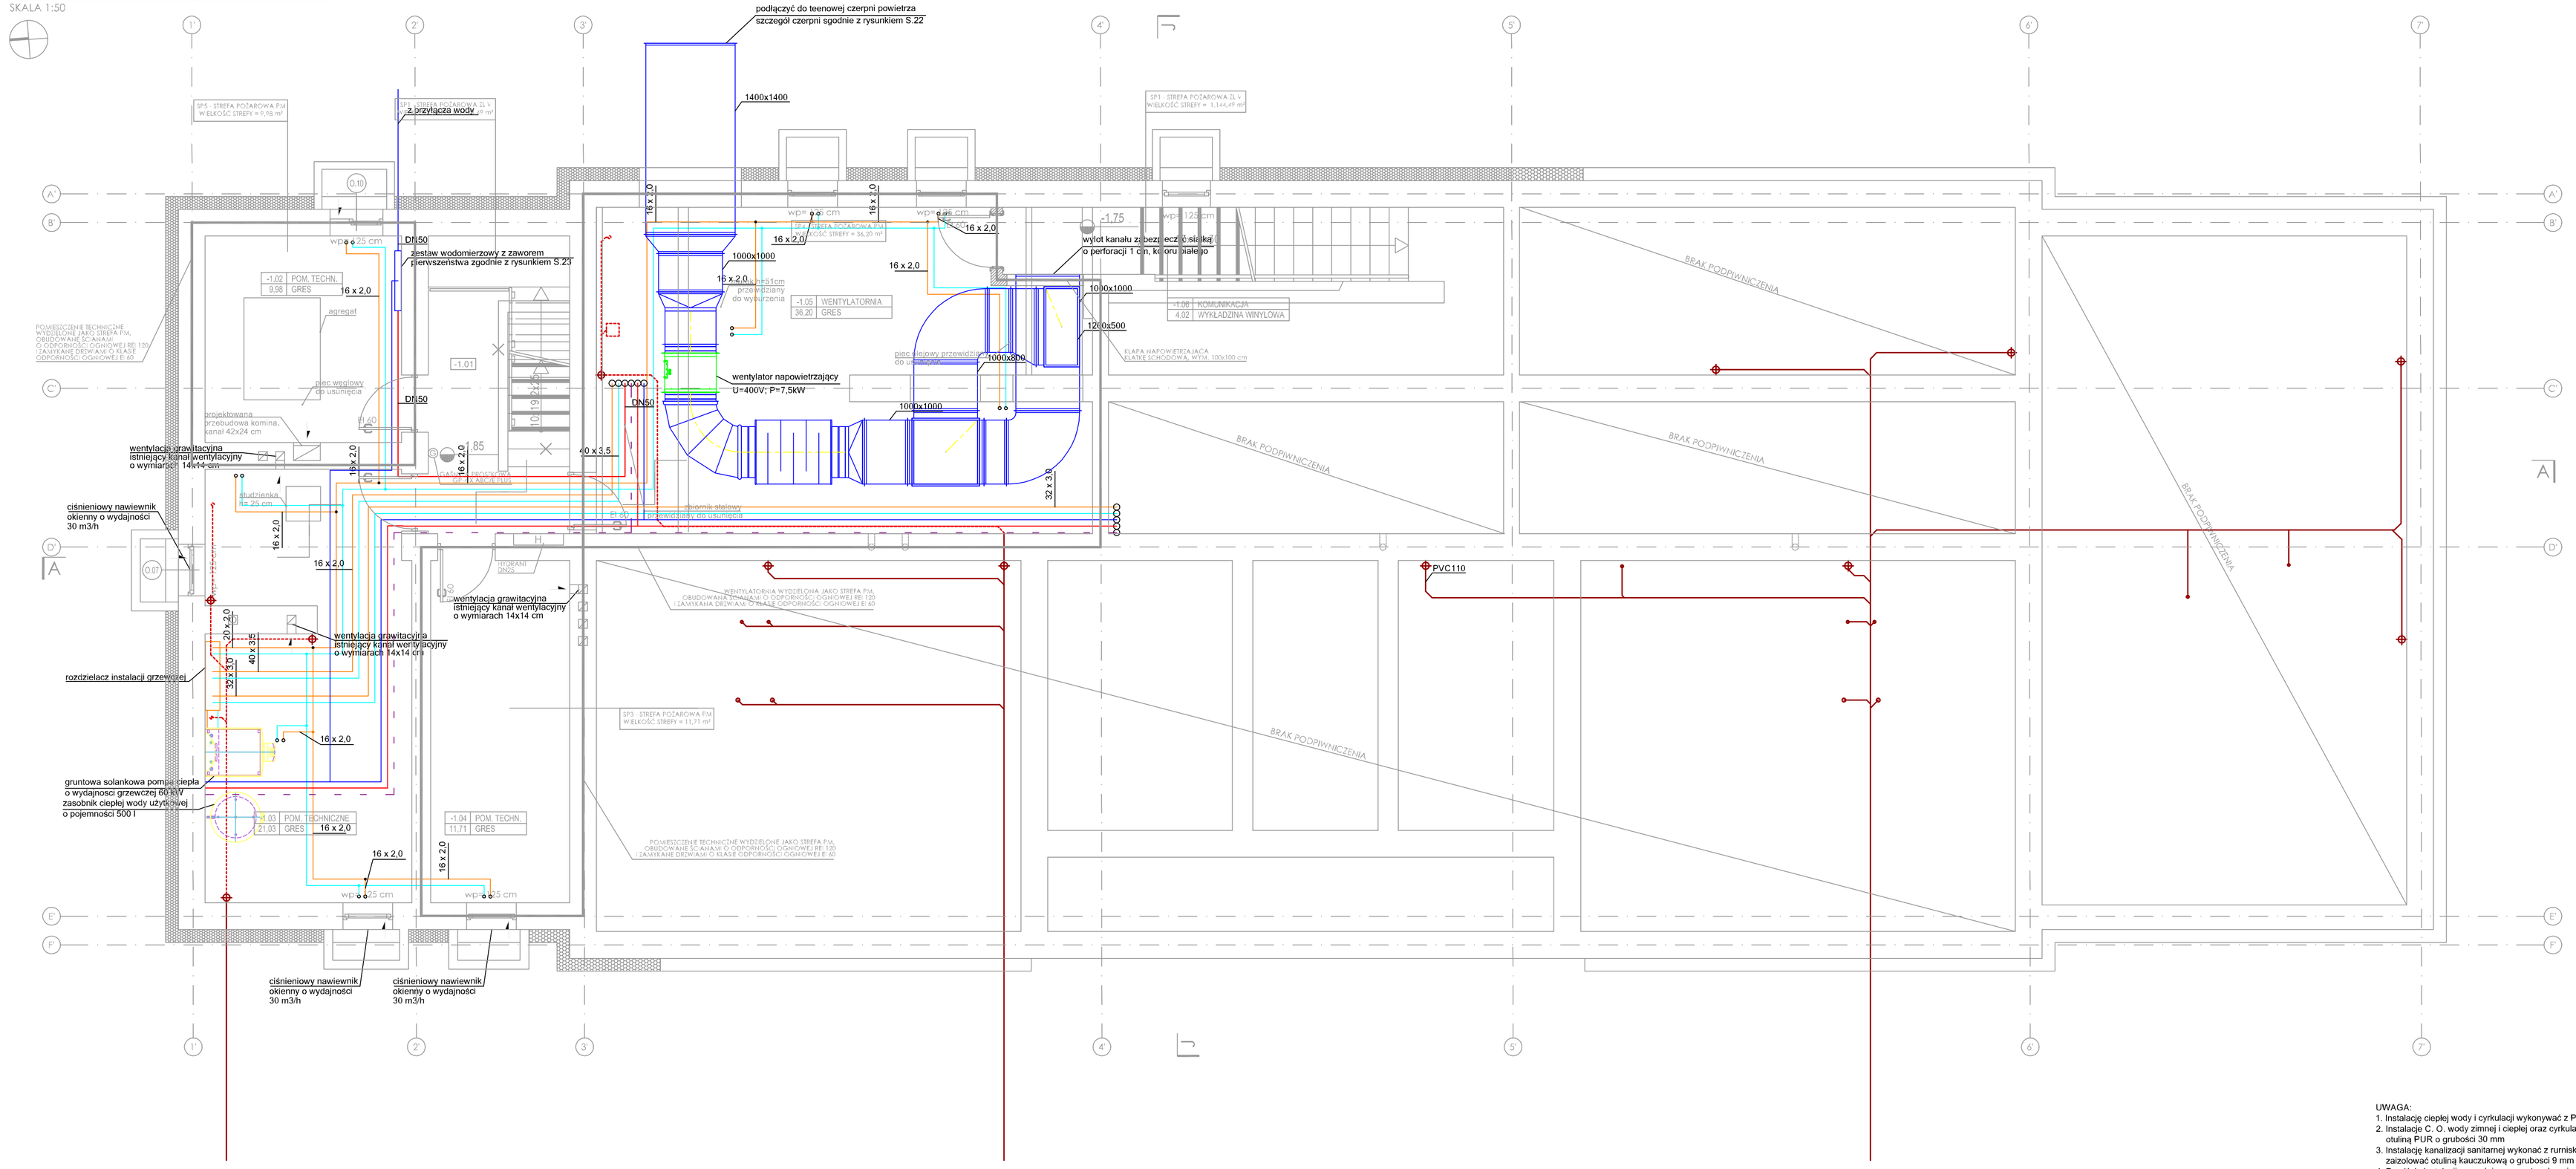

UWAGI OGÓLNE:
-jako nadrzędną należy traktować branżę architektoniczną,
-rysunki rozpatrywać łącznie,
-projekt należy rozpatrywać całościowo wraz z opisem technicznym i rysunkami branżowymi; wszystkie elementy ujęte w opisie technicznym, a nie ujęte na rysunkach lub odwrotnie należy traktować tak jakby były ujęte w obu częściach dokumentacji projektowej,
-przed przystąpieniem do robót sprawdzić w odpowiednich projektach roboty związane; ewentualne wady koordynacji przedstawić nadzorowi autorskiemu przed przystąpieniem do robót; prowadzenie robót w przypadku stwierdzenia wad koordynacji projektu jest zabronione; w szczególności zabronione jest prowadzenie robót w oparciu o dokumentację jednej branży bez sprawdzenia ich adnisień do architektury,
-do wykonania należy zastosować materiały i wyroby dopuszczone do obrotu i stosowania w budownictwie na terenie RP i EU,
-całość prac należy wykonać zgodnie z zasadami sztuki budowlanej, obowiązującymi przepisami sanitarnymi, BHP i p.poż., obowiązującymi polskimi normami, normami branżowymi, instrukcjami producentów oraz obowiązującymi warunkami wykonania i odbioru robót,
-roboty nieujęte w dokumentacji, a wynikające z technologii budowy, zastosowania materiałów lub montażu urządzeń winny być uwzględnione w kosztorysie ofertowym Wykonawcy; brak ich wyszczególnienia w dokumentacji nie może stanowić podstawy do roszczeń finansowych Wykonawcy w stosunku do Inwestora lub Biura Projektów,
-wykonawca jest zobowiązany do dokonania obmiaru robót, na podstawie którego dokonywany będzie zakup określonych ilości materiałów,
- wszystkie materiały i systemy są produktami sugerowanymi i może nastąpić ich zamiana na produkt inny pod warunkiem, że będzie równoważny; równoważny oznacza: taki sam lub lepszy pod względem technicznym, ilościowym, jakościowym i estetycznym,
-wszystkie wymiary, poziomy i specyfikacje należy sprawdzić przed rozpoczęciem budowy, dokonaniem zamówień,
-elementy wykańczające obiekt, w tym elewacje, należy przedstawić w formie prób kolorystyczno - materiałowych do akceptacji Głównego Projektanta w trakcie nadzoru autorskiego,
-jakiekolwiek wątpliwości lub niejasności należy wyjaśnić z Głównym Projektantem.

UWAGA:
1. Instalację ciepłej wody i cyrkulacji wykonywać z PE-X
2. Instalację C. O. wody zimnej i ciepłej oraz cyrkulacji zaizolować otuliną PUR o grubości 30 mm
3. Instalację kanalizacji sanitarnej wykonać z rurniskoszumowych oraz zaizolować otuliną kauczukową o grubości 9 mm
4. Przejścia instalacji przez ściany p. poż. zabezpieczyć masami oraz opaskami ogniochronnymi zgodnie z ochronnością ogniową przegrody
5. Podłączenia przewodów zgodnie z wytycznymi producenta rur
6. Kończówki izolacji pozakaloryczać mankietami aluminiowymi
7. Rysunki należy rozpatrywać razem z innymi projektami branżowymi
8. Na wyjściu KS z budynku zainstalować klapę zwrotną
9. Instalację wody pożarowej zaizolować otuliną kauczukową o grubości 9 mm
10. Wszystkie połączenia kanałów wentylacyjnych należy połączyć z instalacją uziemiającą budynku

- instalacja wentylacyjna – wyciąg
- instalacja wentylacyjna – nawiew
- instalacja kanalizacji sanitarnej
- instalacja grzewcza – zasilanie
- instalacja grzewcza – powrót
- instalacja wody ciepłej
- instalacja wody zimnej
- instalacja przeciw pożarowa

PRACOWNIA 83D3 PROJEKT WYKONAWCZY
Projekt stanowi własność Pracowni Usług Inż. Kamil Pieper
83D3 Pracownia Architektoniczna Grzegorz Dębek
Wszelkie prawa, w tym prawo autorskie, zastrzeżone
Gorzyczownia, kopiowanie i wykorzystywanie
bez pisemnej zgody pracowni zabronione
PROJEKTANT: mgr inż. Jan Walewski
upr. bud. nr POM/0249/PBS/15
SPRAWDZAJĄCY: mgr inż. Andrzej Makiełowicz
upr. bud. nr POM/0689/PWO/07
OPRACOWANIE: inż. Kamil Pieper

OBIEKT: ROZBUDOWA, PRZEBUDOWA WRAZ ZE ZMIANĄ SPOSOBU UŻYTKOWANIA BUDYNKU BYŁEJ SZKOŁY PRZEZNACZONEGO NA EDUKACYJNY INKUBATOR PRZEDSIĘBIORCZOŚCI W ZDZIWÓJU NOWYM I ZDZIWÓJU STARYM", JAKO SPOSÓB NA REWITALIZACJĘ TERENÓW WYSIEDLANYCH PRZEZ NIEMIECKIEGO OKUPANTA W CZASIE II WOJNY ŚWIATOWEJ.

LOKALIZACJA: dz. nr 129/4, 130; obr. 0051 Zdziwój Nowy
dz. nr 10; obr. 0052 Zdziwój Stary
gm. Chocień, powiat Przasnyski

RZUT/MAPA: CZĘŚĆ BUDYNKU A
PODZIEMIE
INSTALACJE SANITARNE

BRANŻA: SANITARNA SKALA: 1:50
DATA: styczeń 2018 NR RYSUNKU: S.19