RZUT PARTERU - CZĘŚĆ BUDYNKU A

SKALA 1:50

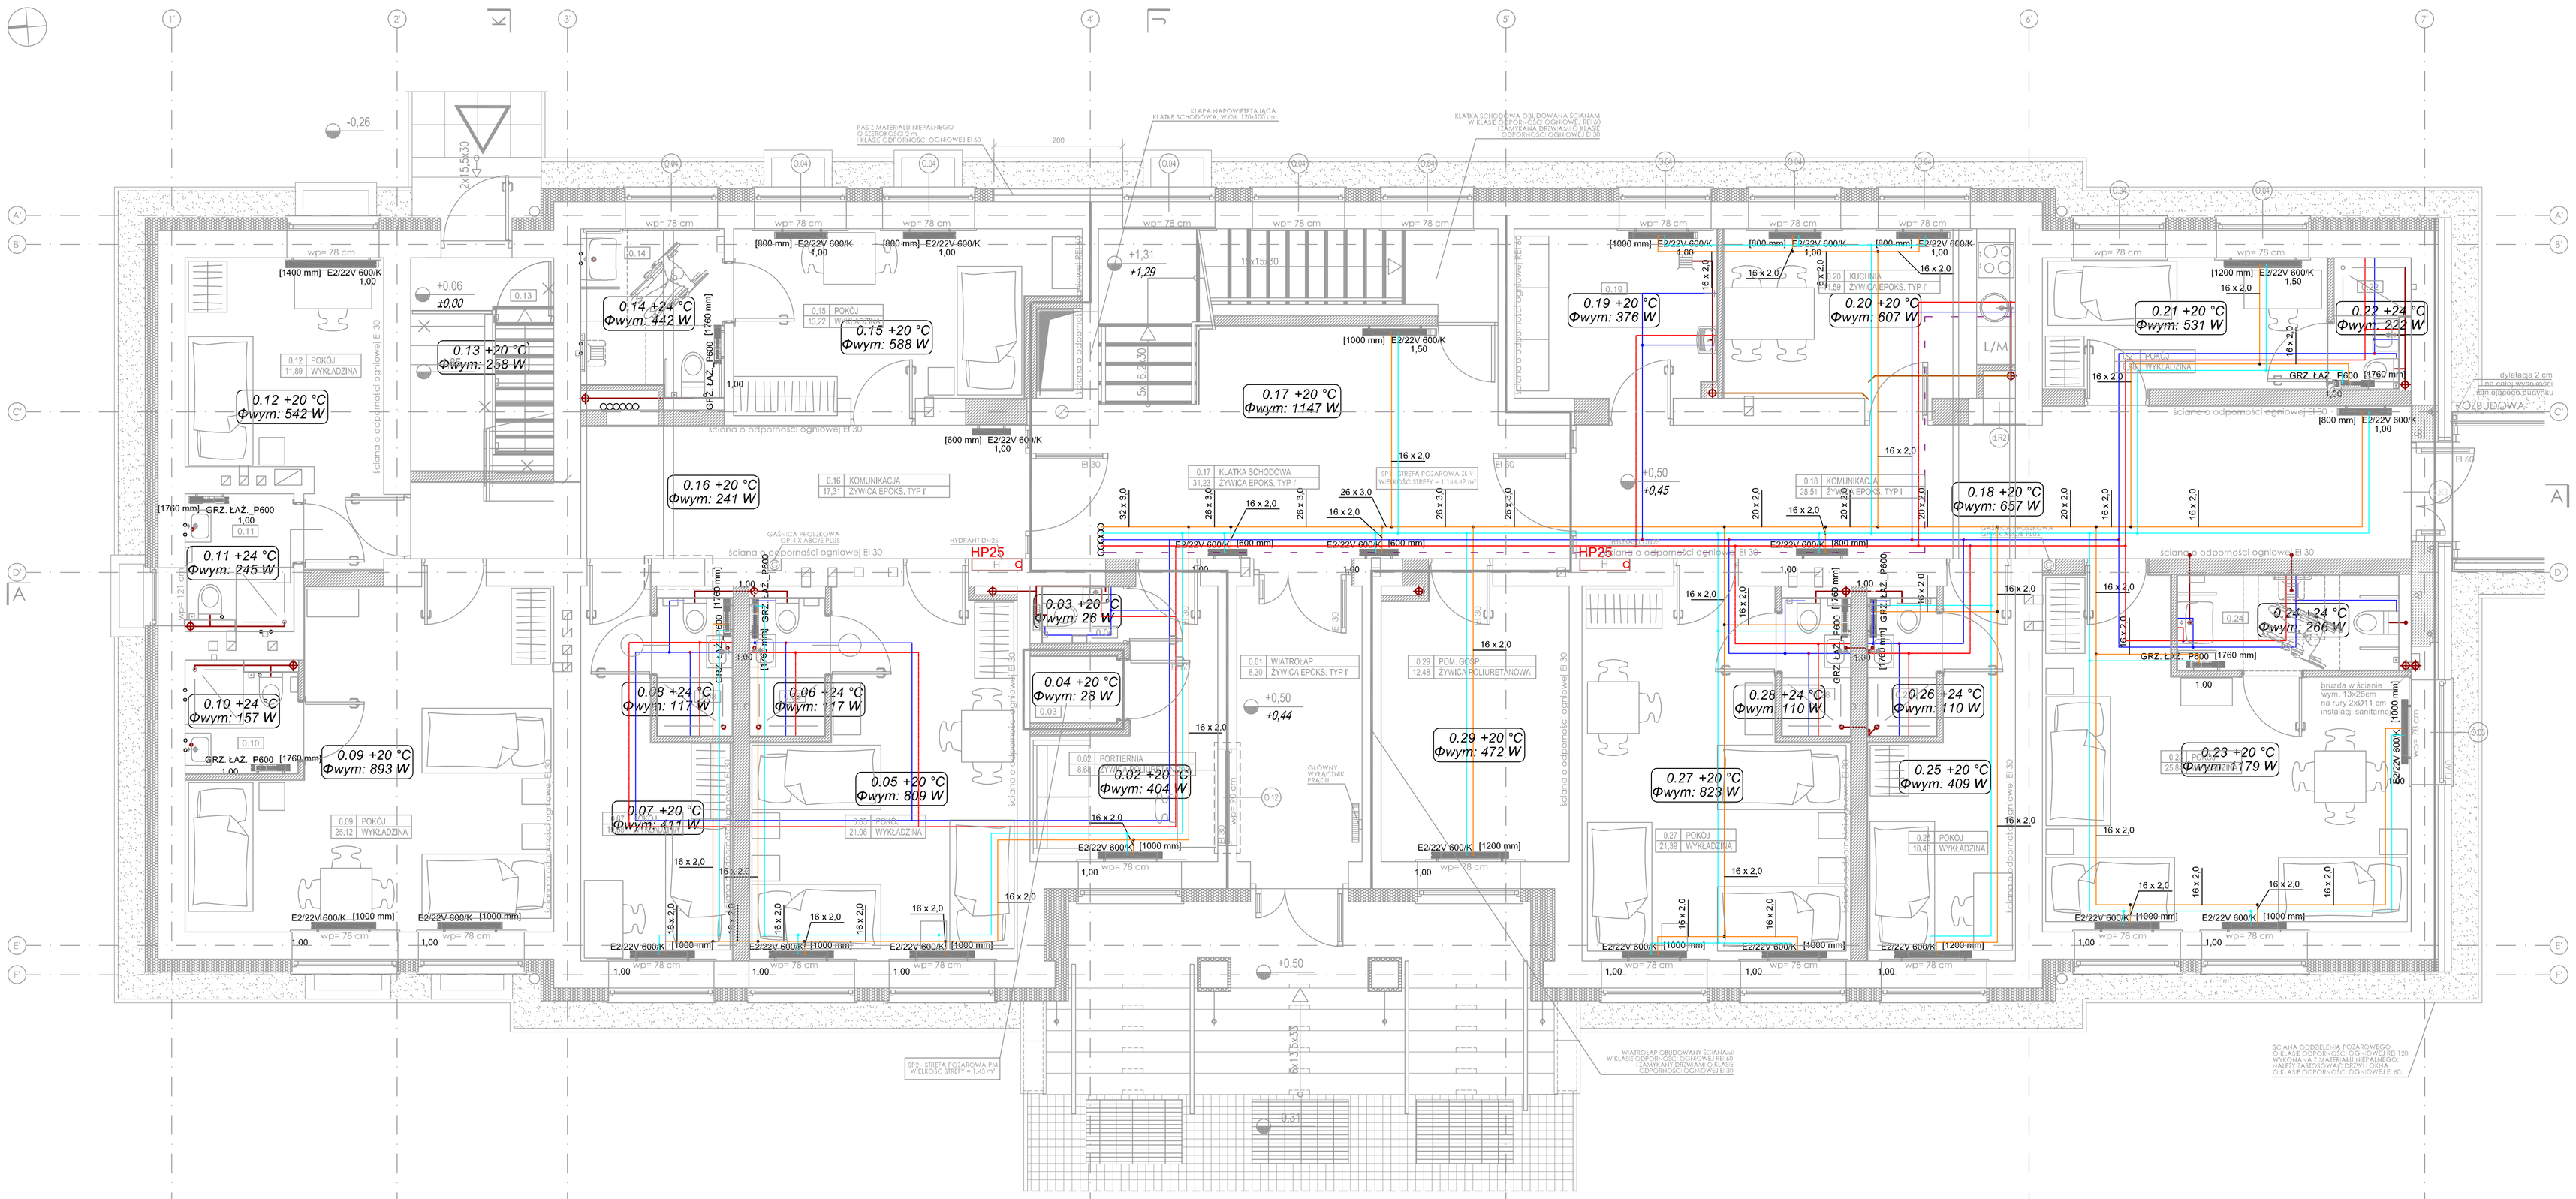

UWAGA:
1. Instalację cieplej wody i cyrkulacji wykonywać z PE-X
2. Instalacje C. O. wody zimnej i ciepłej oraz cyrkulacji zaizolować otuliną PUR o grubości 30 mm
3. Instalację kanalizacji sanitarnej wykonać z rurnisko-szumowych oraz zaizolować otuliną kauczukową o grubości 9 mm
4. Przejścia instalacji przez ściany p. poż. zabezpieczyć masami oraz opaskami ogniochronnymi zgodnie z ochronnością ogniową przegrody
5. Podłączenia przewodów zgodnie z wytycznymi producenta rur
6. Końcówki izolacji pozakańczać mankietami aluminiowymi
7. Rysunki należy rozpatrywać razem z innymi projektami branżowymi
8. Na wyjściu KS z budynku zainstalować klapę zwrotną
9. Instalacje wody pożarowej zaizolować otuliną kauczukową o grubości 9 mm
10. Wszystkie połączenia kanałów wentylacyjnych należy połączyć z instalacją uziemiającą budynku

instalacja wentylacyjna – wyciąg
instalacja wentylacyjna – nawiew
instalacja kanalizacji sanitarnej
instalacja grzewcza – zasilanie
instalacja grzewcza – powrót
instalacja wody ciepłej
instalacja wody zimnej

UWAGI OGÓLNE:
-jako nadrzędną należy traktować branżę architektoniczną.
- rysunki rozpatrywać łącznie,
-projekt należy rozpatrywać całościowo wraz z opisem technicznym i rysunkami branżowymi: wszystkie elementy ujęte w opisie technicznym, a nie ujęte na rysunkach lub odwrotnie należy traktować tak jakby były ujęte w obu częściach dokumentacji projektowej.
-przed przystąpieniem do robót sprawdzić w odpowiednich projektach roboty związane: ewentualne wady koordynacji przedstawić nadzorowi autorskiemu przed przystąpieniem do robót: prowadzenie robót w przypadku stwierdzenia wad koordynacji projektu jest zabronione; w szczególności zabronione jest prowadzenie robót w oparciu o dokumentację jednej branży bez sprawdzenia ich odniesień do architektury.
-do wykonania należy zastosować materiały i wyroby dopuszczone do obrotu i stosowania w budownictwie na terenie RP i EU.
-całość prac należy wykonać zgodnie z zasadami sztuki budowlanej, obowiązującymi przepisami sanitarnymi, BHP i p.poż., obowiązującymi polskimi normami, normami branżowymi, instrukcjami producentów oraz obowiązującymi warunkami wykonania i odbioru robót.
-roboty nieujęte w dokumentacji, a wynikające z technologii budowy, zastosowania materiałów lub montażu urządzeń winny być uwzględnione w kosztorysie ofertowym Wykonawcy; brak ich wyszczególnienia w dokumentacji nie może stanowić podstawy do roszczeń finansowych Wykonawcy w stosunku do Inwestora lub Biura Projektów.
-wykonawca jest zobowiązany do dokonania obmiaru robót, na podstawie którego dokonywany będzie zakup określonych ilości materiałów.
- wszystkie materiały i systemy są produktami sugerowanymi i może nastąpić ich zamiana na produkt inny pod warunkiem, że będzie równoważny; równoważny oznacza: taki sam lub lepszy pod względem technicznym, ilościowym, jakościowym i estetycznym.
-wszystkie wymiary, poziomy i specyfikacje należy sprawdzić przed rozpoczęciem budowy, dokonaniem zamówień.
-elementy wykończające obiekt, w tym elewacje, należy przedstawić w formie próbki kolorystyczno - materiałowych do akceptacji Głównego Projektanta w trakcie nadzoru autorskiego.
-jakiekolwiek wątpliwości lub niejasności należy wyjaśnić z Głównym Projektantem.

PROJEKT WYKONAWCZY

Projekt stanowi własność intelektualną firmy B3B3 Pracownia Architektoniczna Grażyna Dybka. Wszelkie prawa, w tym prawo autorskie, zastrzeżone. Opracowywanie, wszelkie kopiowanie i rozpowszechnianie bez pisemnej zgody pracowni zabronione.

PROJEKTANT: mgr inż. Jan Walewski, upr. bud. nr POM/0249/PBS/15

SPRAWDZAJĄCY: mgr inż. Andrzej Markiewicz, upr. bud. nr POM/0699/PWOS/07

OPRACOWAŁ/A: inż. Kamil Pieper

OBIEKT: ROZBUDOWA, PRZEBUDOWA WRAZ ZE ZMIANĄ SPOSOBU UŻYTKOWANIA BUDYNKU BYŁEJ SZKOŁY PRZEZNACZONEGO NA "EDUKACYJNY INKUBATOR PRZEDSIĘBIORCZOŚCI W ZDZIWÓJU NOWYM I ZDZIWÓJU STARYM" JAKO SPOSÓB NA REWITALIZACJE TERENÓW WYSIEDLANYCH PRZEZ NIEMIECKIEGO OKUPANTA W CZASIE II WOJNY ŚWIATOWEJ

LOKALIZACJA: dz. nr 129/4, 130; obr. 0051 Zdziwój Nowy, dz. nr 10; obr. 0052 Zdziwój Stary, gm. Chojnów, powiat Polkowicki

PRZEDMIOT RYSUNKU: CZĘŚĆ BUDYNKU A
PARTER
INSTALACJE SANITARNE
POSADZKOWE

BRANŻA: SANITARNA | SKALA: 1:50

DATA: styczeń 2018 | NR RYSUNKU: S.20