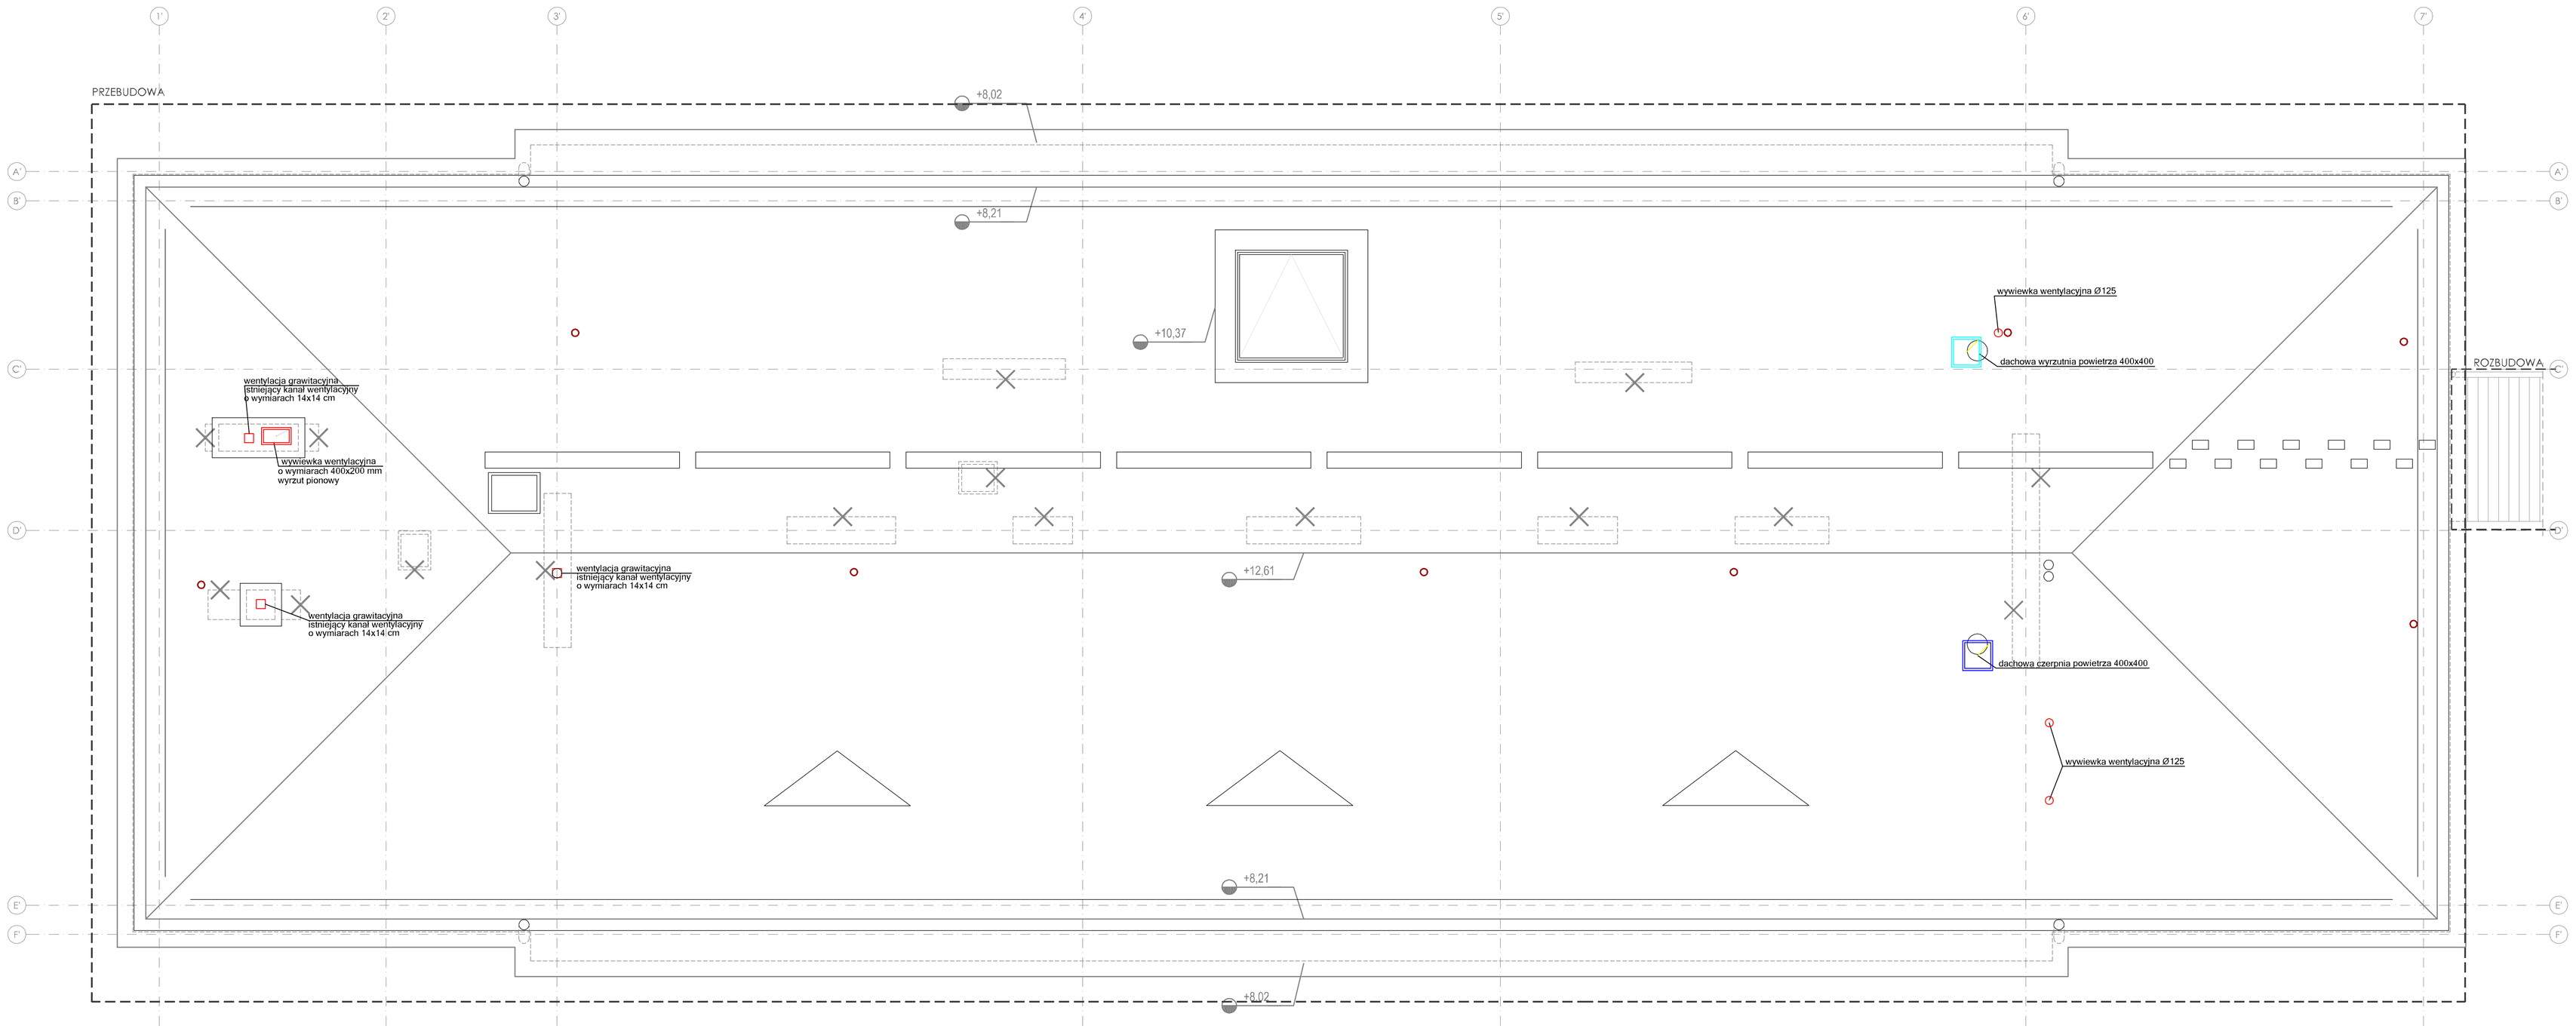

UWAGI OGÓLNE:
-jako nadrzędną należy traktować branżę architektoniczną,
- rysunki rozpatrywać łącznie,
-projekt należy rozpatrywać całościowo wraz z opisem technicznym i rysunkami branżowymi: wszystkie elementy ujęte w opisie technicznym, a nie ujęte na rysunkach lub odwrotnie należy traktować tak jakby były ujęte w obu częściach dokumentacji projektowej;
-przed przystąpieniem do robót sprawdzić w odpowiednich projektach roboty związane: ewentualne wady koordynacji przedstawić nadzorowi autorskiemu przed przystąpieniem do robót; prowadzenie robót w przypadku stwierdzenia wad koedynacji projektu jest zabronione;
w szczególności zabronione jest prowadzenie robót w oparciu o dokumentację jednej branży bez sprawdzenia ich odniesień do architektury,
-do wykonania należy zastosować materiały i wyroby dopuszczone do obrotu i stosowania w budownictwie na terenie RP i EU.
-całość prac należy wykonać zgodnie z zasadami sztuki budowlanej, obowiązującymi przepisami sanitarnymi, BHP i p.poż., obowiązującymi polskimi normami, normami branżowymi, instrukcjami producentów oraz obowiązującymi warunkami wykonania i odbioru robót,
-roboty nieujęte w dokumentacji, a wynikające z technologii budowy, zastosowania materiałów lub montażu urządzeń winny być uwzględnione w kosztorysie ofertowym Wykonawcy; brak ich wyszczególnienia w dokumentacji nie może stanowić podstawy do roszczeń finansowych Wykonawcy w stosunku do Inwestora lub Biura Projektów,
-wykonawca jest zobowiązany do dokonania obmiaru robót, na podstawie którego dokonywany będzie zakup określonych ilości materiałów,
- wszystkie materiały i systemy są produktami sugerowanymi i może nastąpić ich zamiana na produkt inny pod warunkiem, że będzie równoważny; równoważny oznacza: taki sam lub lepszy pod względem technicznym, ilościowym, jakościowym i estetycznym,
-wszystkie wymiary, poziomy i specyfikacje należy sprawdzić przed rozpoczęciem budowy, dokonaniem zamówień,
-elementy wykończające obiekt, w tym elewacje, należy przedstawić w formie próbki kolorystyczno - materiałowych do akceptacji Głównego Projektanta w trakcie nadzoru autorskiego.
-jakiekolwiek wątpliwości lub niejasności należy wyjaśnić z Głównym Projektantem.

R3D3 PRACOWNIA PROJEKTOWA

PROJEKT WYKONAWCZY

Projekt stanowi własność intelektualną firmy R3D3 Pracownia Architektoniczna Grzegorz Zatek. Wszelkie prawa, w tym prawo autorskie, zastrzeżone. Opracowywanie, kopiowanie, powielanie bez pisemnej zgody pracowni zabronione.

PROJEKTANT:
mgr inż. Jan Wasiewicz
upr. bud. nr POM/0249/PBS/15

SPRAWDZAJĄCY:
mgr inż. Andrzej Markiewicz
upr. bud. nr POM/0699/PWOS/07

OPRACOWAŁ:
inż. Kamil Piepa

OBIEKT:
ROZBUDOWA, PRZEBUDOWA WRAZ ZE ZMIANĄ SPOSOBU UŻYTKOWANIA BUDYNKU BYŁEJ SZKOŁY PRZEZNACZONEGO NA EDUKACYJNY INKUBATOR PRZEDSIĘBIORCZOŚCI W ZDZIWÓJU NOWYM I ZDZIWÓJU STARYM JAKO SPOSÓB NA REWITALIZACJĘ TERENÓW WYSIEDLANYCH PRZEZ NIEMIECKIEGO OKUPANTA W CZASIE II WOJNY ŚWIATOWEJ

LOKALIZACJA:
dz. nr 129/4, 130; obr. 0051 Zdziwój Nowy
dz. nr 10; obr. 0052 Zdziwój Stary
gm. Chorzele, powiat Przasnyski

PRZEDMIOT RYSUNKU:
CZĘŚĆ BUDYNKU A
DACH
INSTALACJE SANITARNE

BRANŻA: SANITARNA | SKALA: 1:50

DATA: styczeń 2018 | NR RYSUNKU: S.25