


SCHEMAT MONTAŻOWY
UKŁADU WODOMIERNICZEGO
NA WEJŚCIU DO BUDYNKU

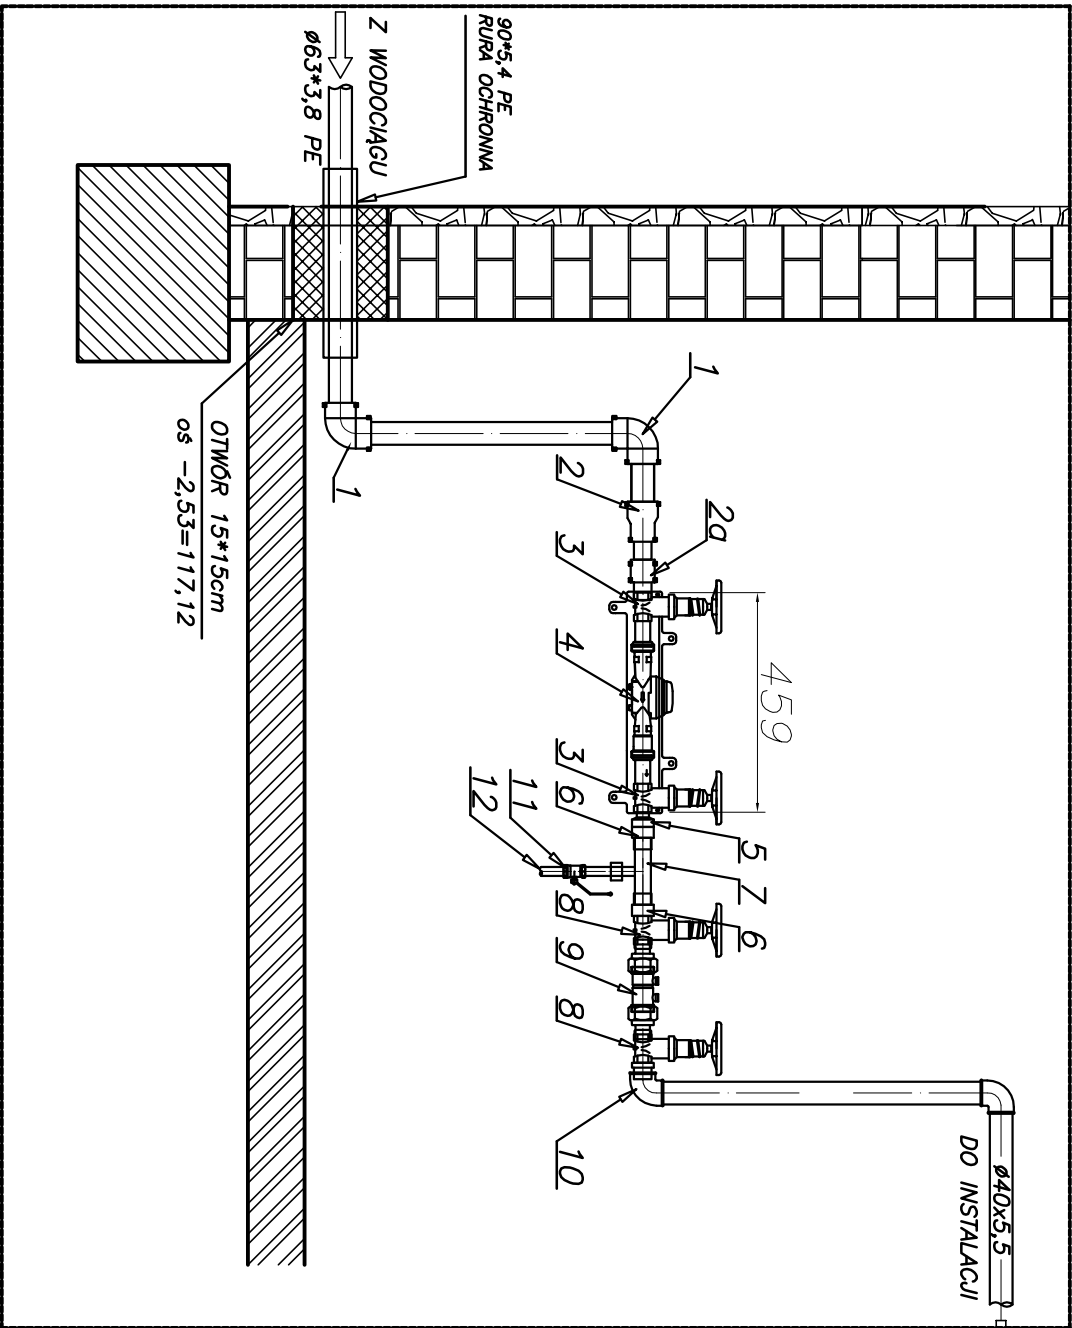

1. Kolano elektrooporowe PE 63 90°
2. Mufa redukcyjna elektrooporowa PE 63/32
- 2a. Mufa elektroop. z gwintem zewn. 32x1"
3. Zawór kulowy Ø25
4. Wodomierz skrzydełkowy Ø20
5. Złączka nakrętno-wkrętna redukcyjna Ø32/25
6. Nypel Ø32
7. Trójnik Ø32/32/20
8. Zawór kulowy Ø32
9. Zawór antyskażeniowy EA271 Ø32 (Danfoss)
10. Kolano elektrooporowe PE 40 90° z gwintem zewnętrznym
11. Zawór kulowy Ø20
12. Rura Ø20 stal ocynk.

INWESTOR	STAROSTWO POWIATOWE W PRZASNYSZU ul. Św. Sł. Koski 5, 06-300 Przasnysz		
NAZWA PROJEKTU	Rewitalizacja części Osiedla N. 2 w Przasnyszu - CENTRUM AKTYWIZACJI BIZNESU poprzez amonit przebudowę z rozdzielnic budynku Starostwa Powiatowego w Przasnyszu z dostosowaniem jego części do wspomagania przedsiębiorczości i polepszenia obsługi procesów inwestycyjnych wraz z niezbędną infrastrukturą: instalacjami podziemnymi (kanalizacji deszczowej, kanalizacji sanitarnej), c.o., wodociągowej, elektryczną, elektryczną oświetlenia terenu oraz przebudowę placów utwardzonych i skweru z zagospodarowaniem terenu (pomiędzy ul. Św. Stanisława Koski 5 a ul. Św. Stanisława Koski 5 w Przasnyszu).		
ADRES	Przasnysz, ul. Św. Stanisława Koski 5, działki o nr ew. gr. 1659/3, 1659/4, 1659/5, 1659/6, 1660/1, 1660/2, 1661, 1662		
FAZA PROJEKTU	PROJEKT WYKONAWCZY	DATA : wrzesień 2017	
TYTUŁ RYSUNKU	P.W. WEWNĘTRZNYCH INSTALACJI WODOKANALIZACYJNYCH -SCHEMAT MONTAŻOWY UKŁADU WODOMIERNICZEGO	NR RYS.	
JEDNOSTKA PROJEKTOWA	PRACOWNIA PROJEKTOWA "AUTORIS" - ul. Pogodna 9 lok. 19, 15-364 Białystok	SKALA 1:100	
BRANŻA	INSTAL. SANITARNE	PODPIS	
PROJEKTANT	mgr inż. Marek Puchowski	BL 143.05, 144.08	
SPRAWDZIŁ	mgr inż. Dorota Pudłowska	BL 191.01	