


PRZEKROJE GEOTECHNICZNE SŁUPKOWE

SKALA 1 : 100

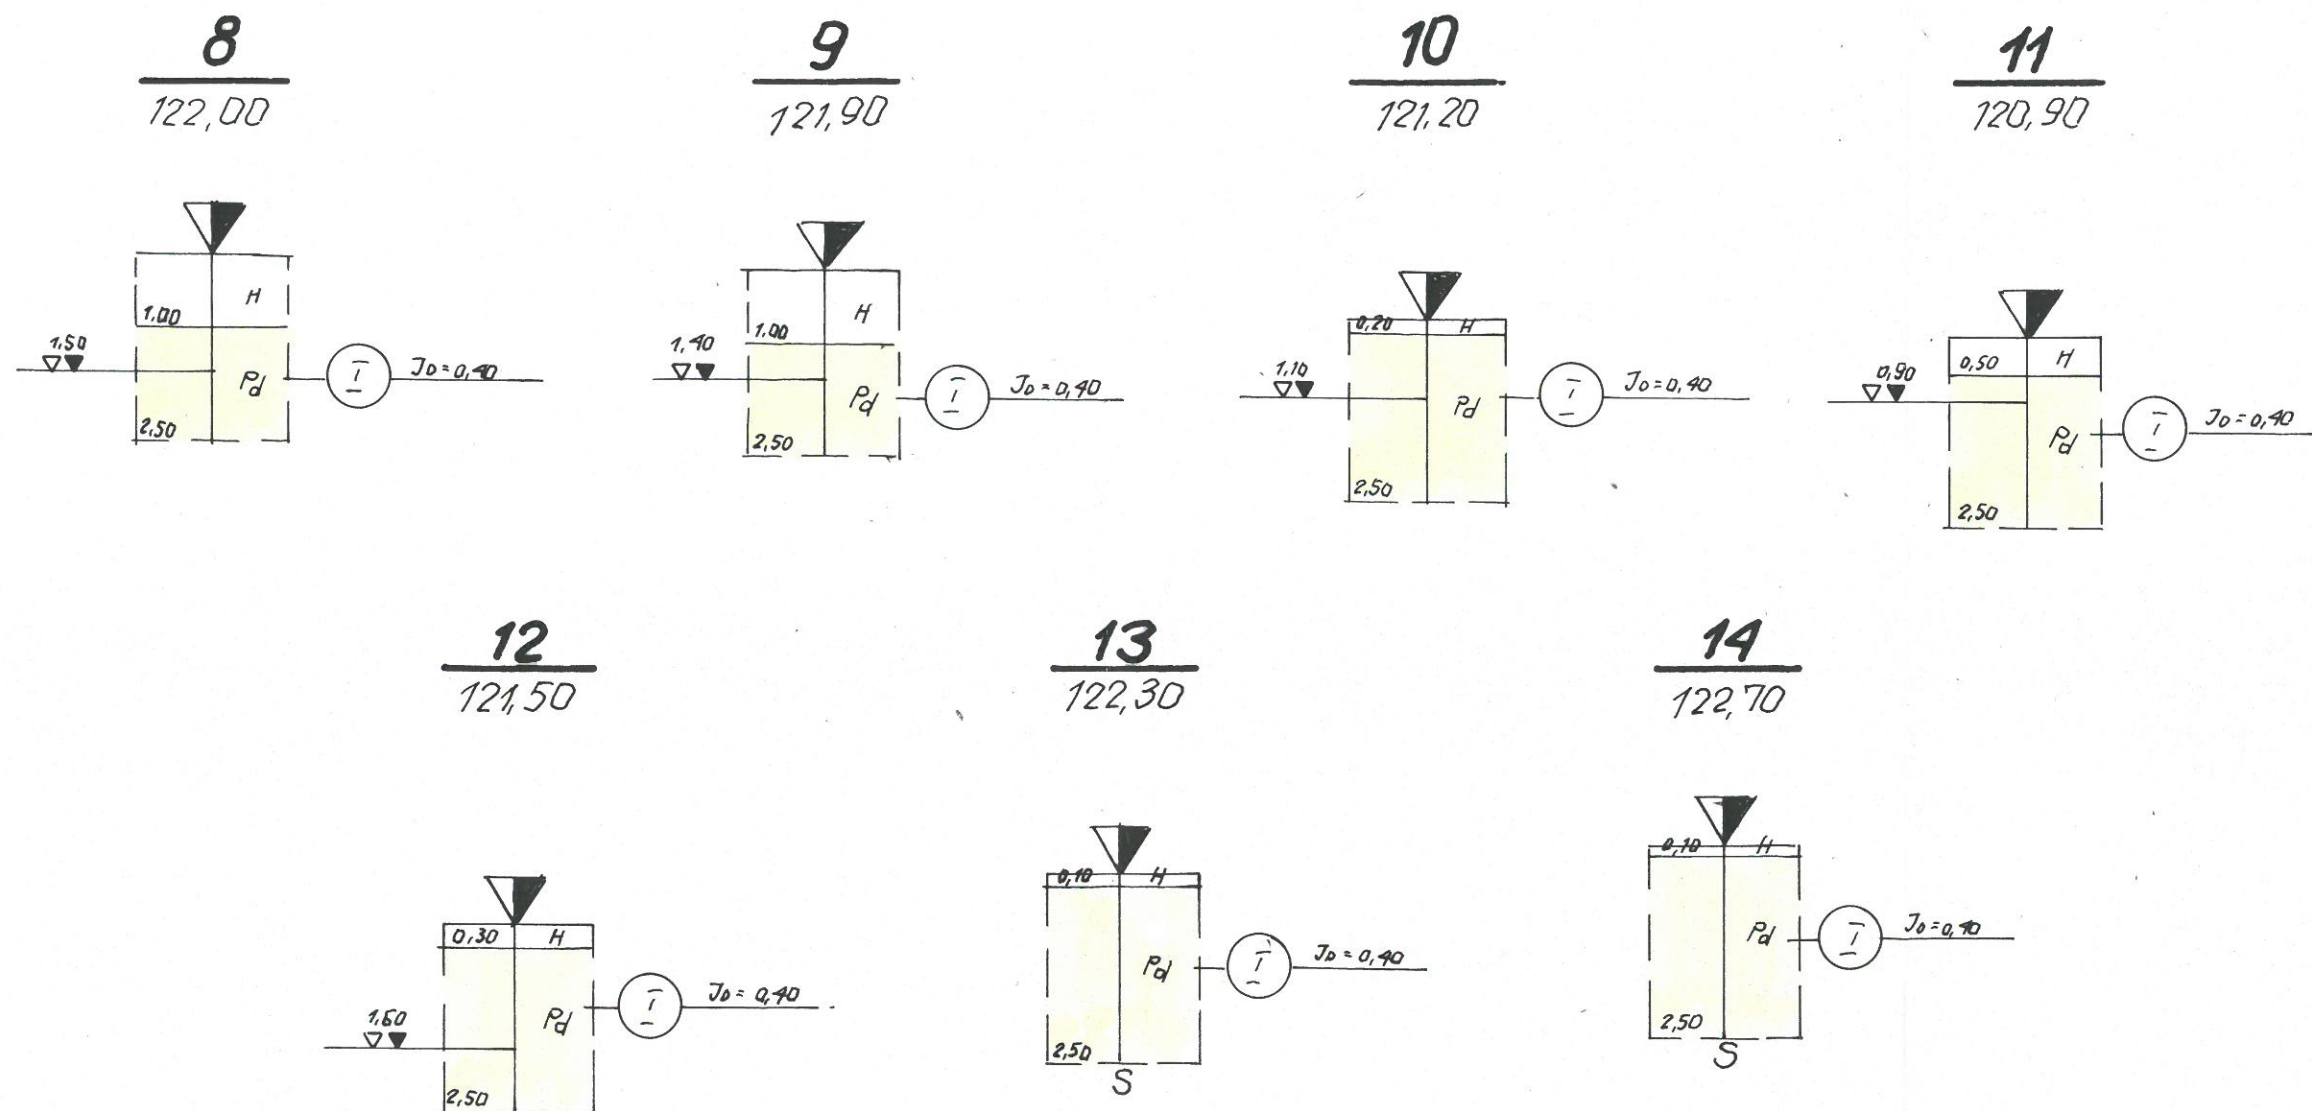

mgr inż. Ryszard Bzowski
upr. bud. 56 poz. 1/1/2
nr 109/72