


PRZEKROJE GEOTECHNICZNE SŁUPKOWE

SKALA 1 / 100

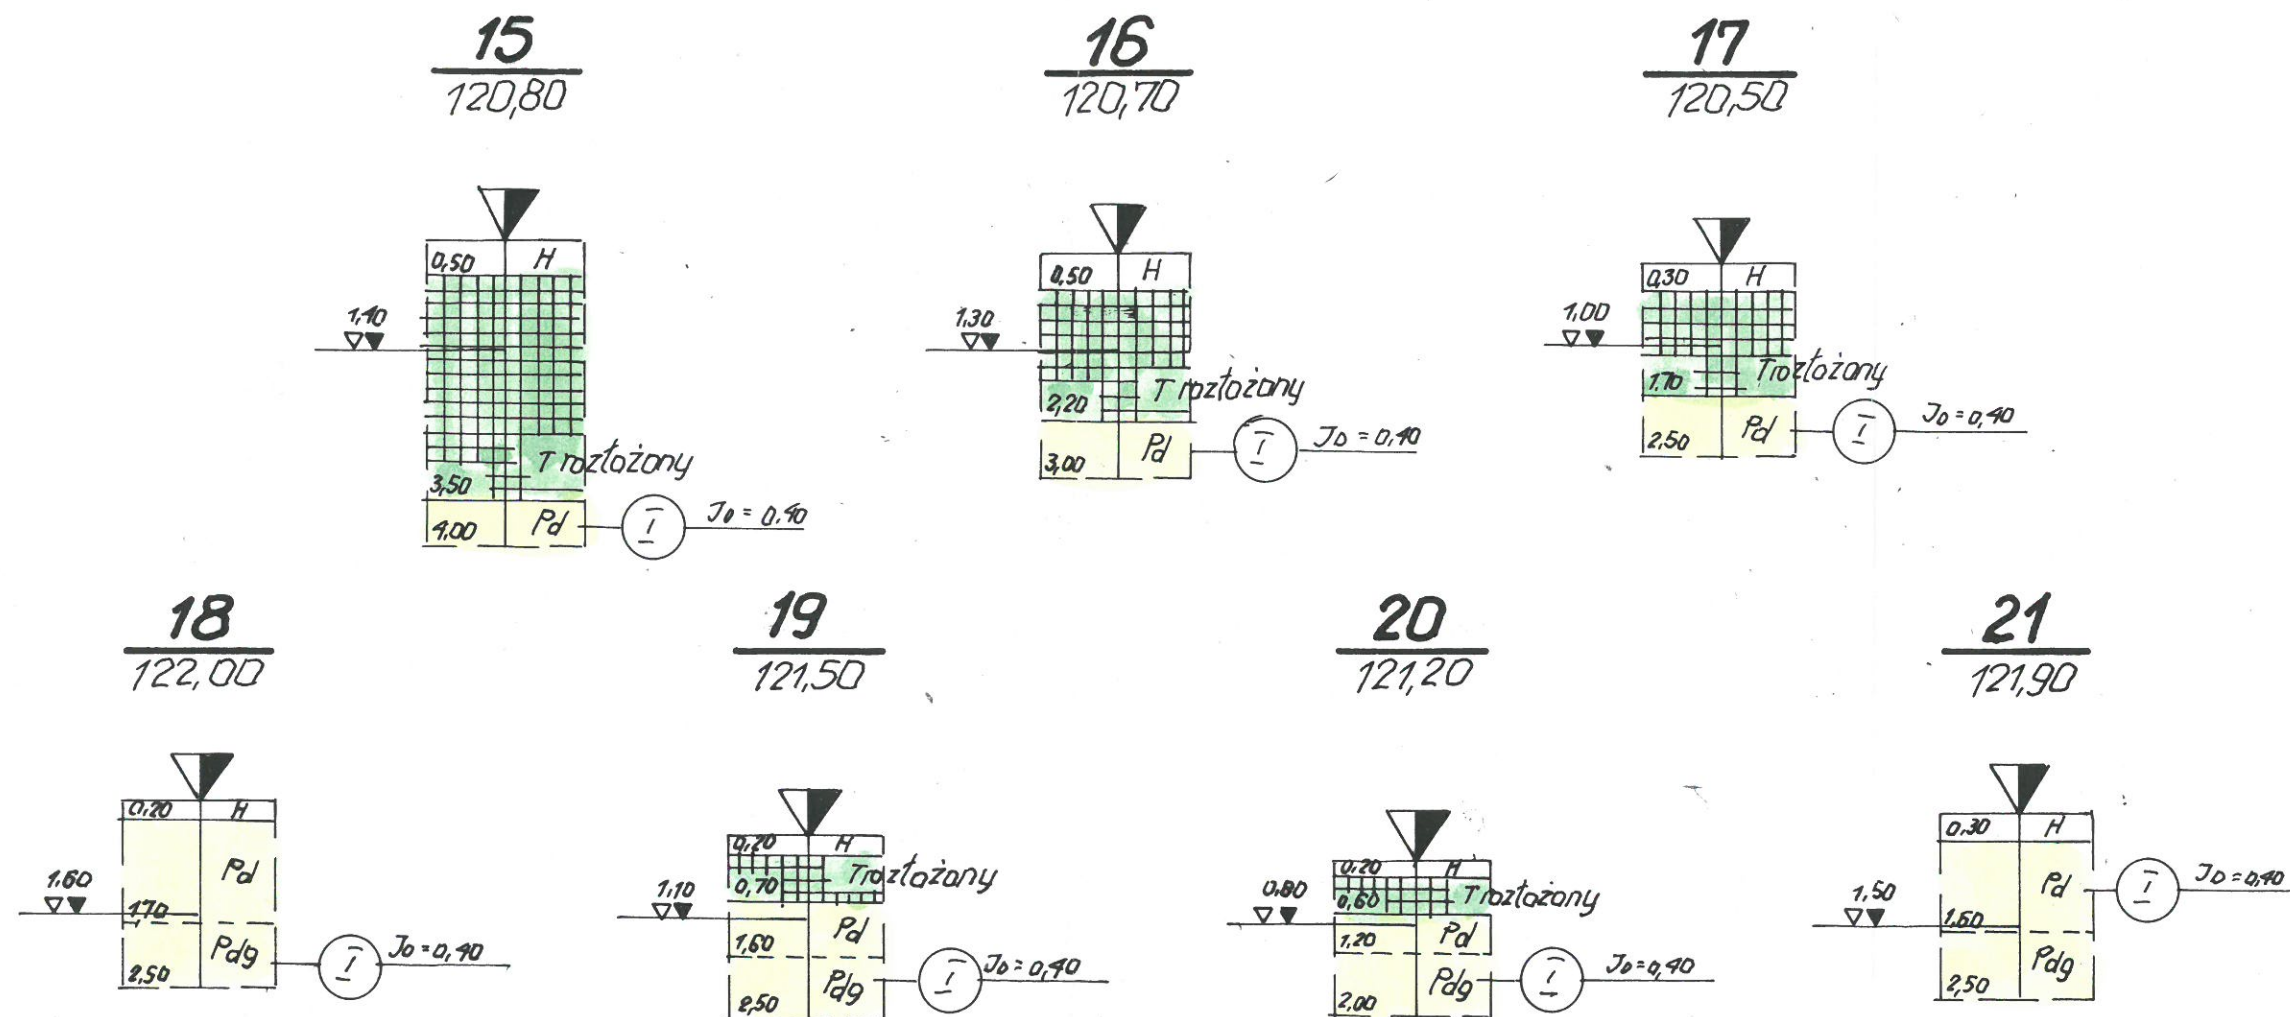

mgr inż. Ryszard Bzowski
upr. bud. §6 poz. 1/112
nr 109/72