
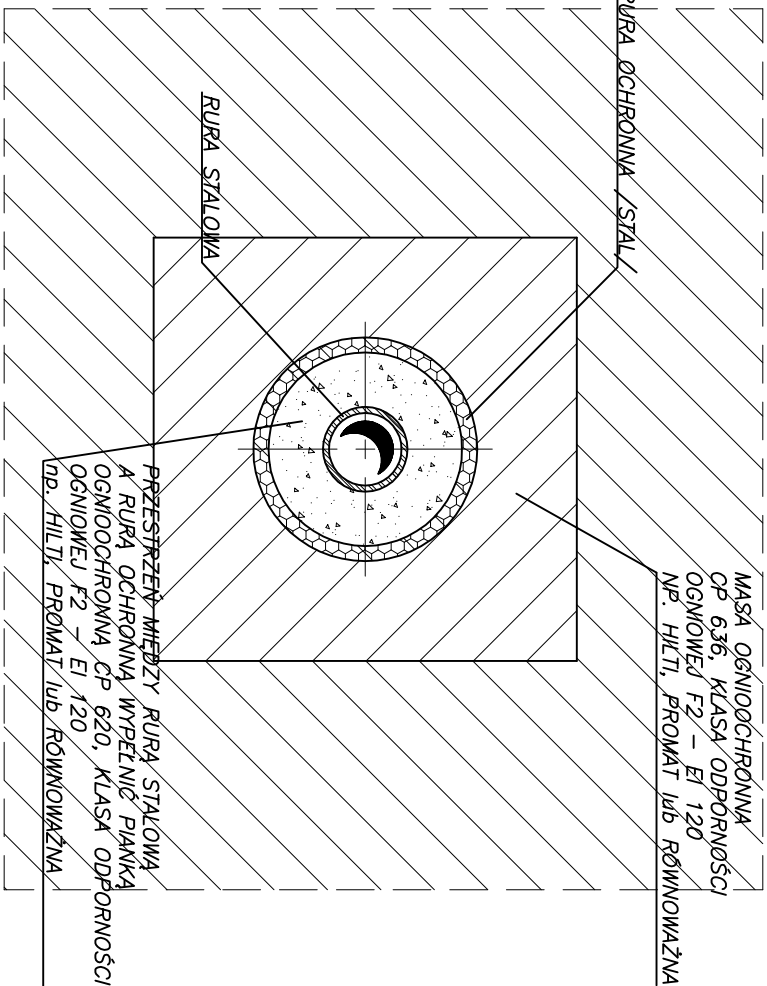


SZCZEGÓŁ PRZEJŚĆ P.POŻ. -PRZEZ ŚCIANĘ SKALA 1:5

A-A

a) RURA STALOWA

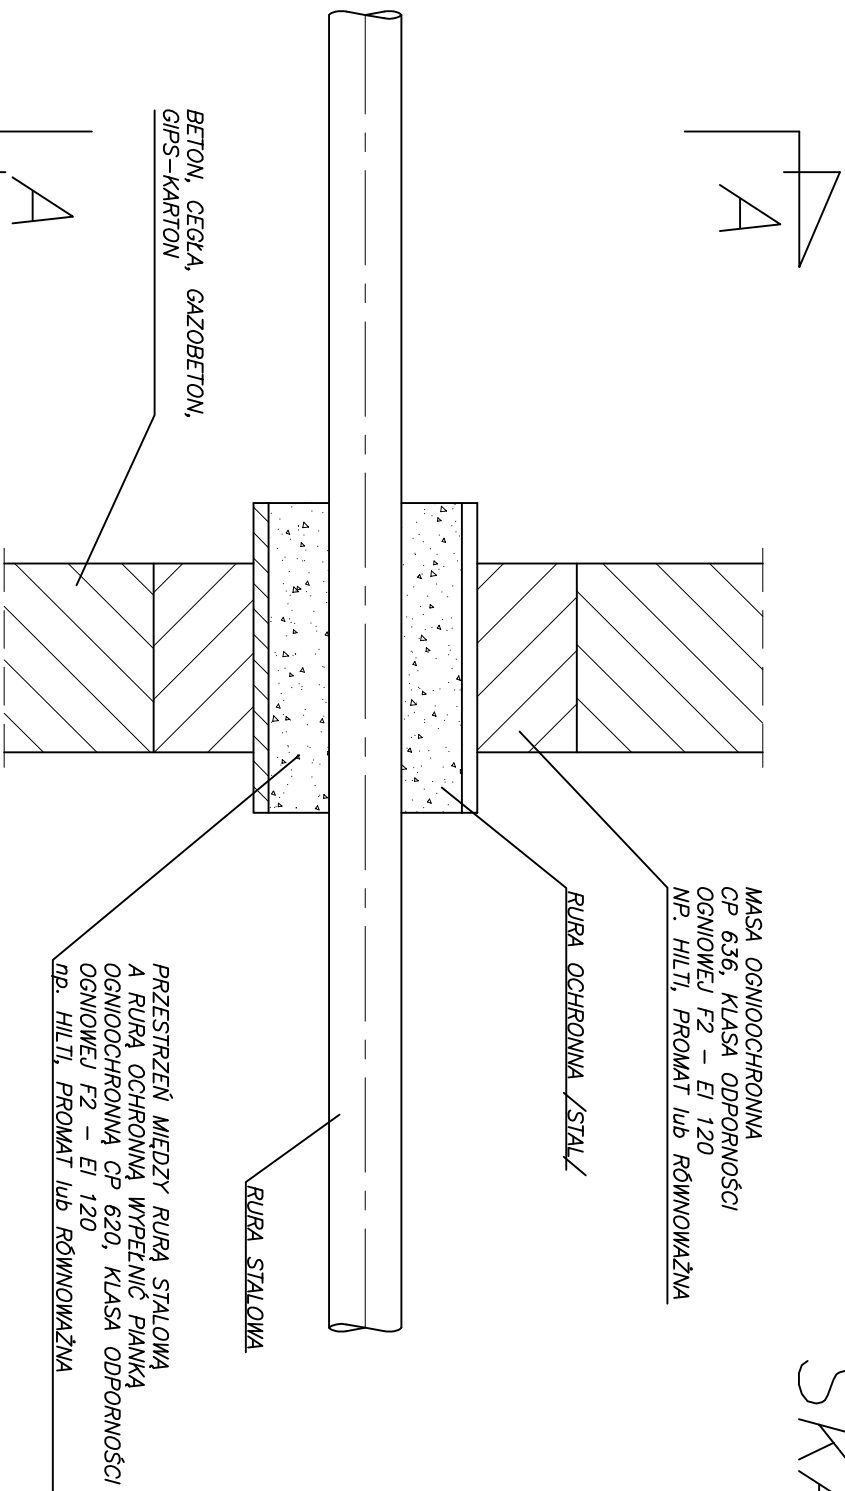

b) RURA Z TWORZYWA SZTUCZNEGO

