



SZCZEGÓŁ PROWADZENIA RUP
W POSADZKACH SKALA 1:20

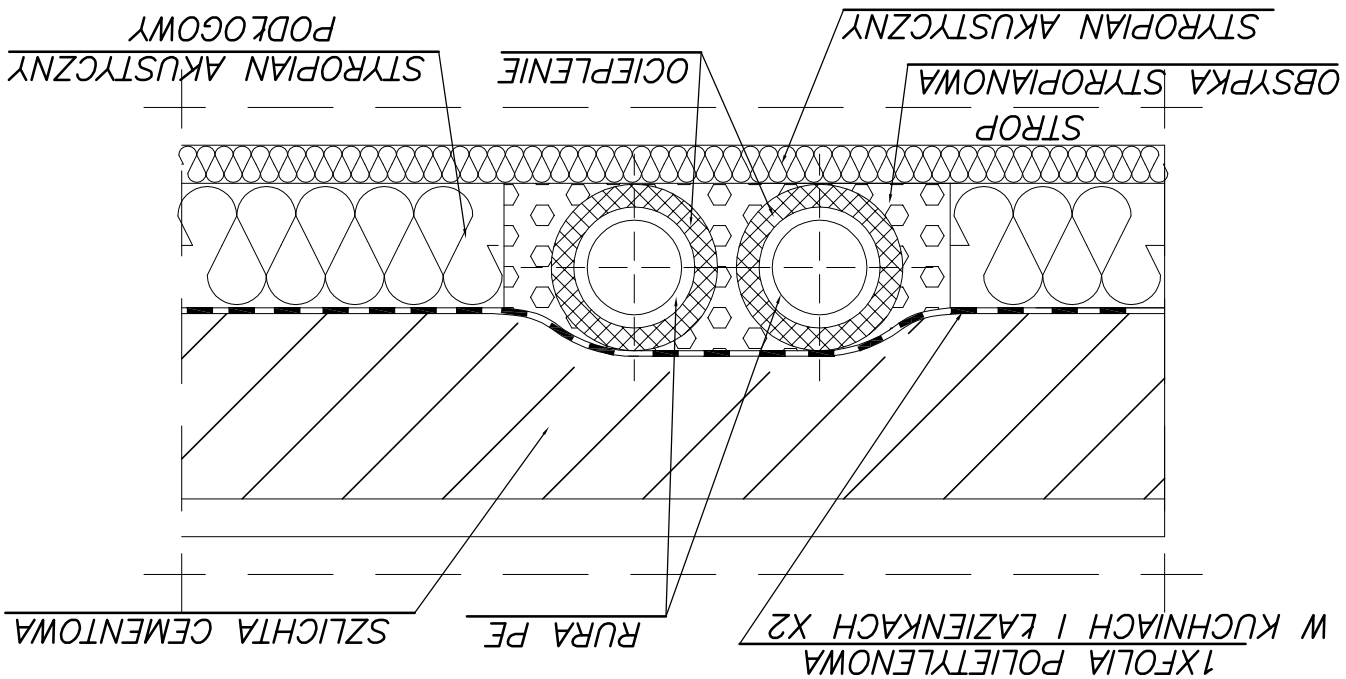

NA KONDYGNACJACH POWTARZALNYCH

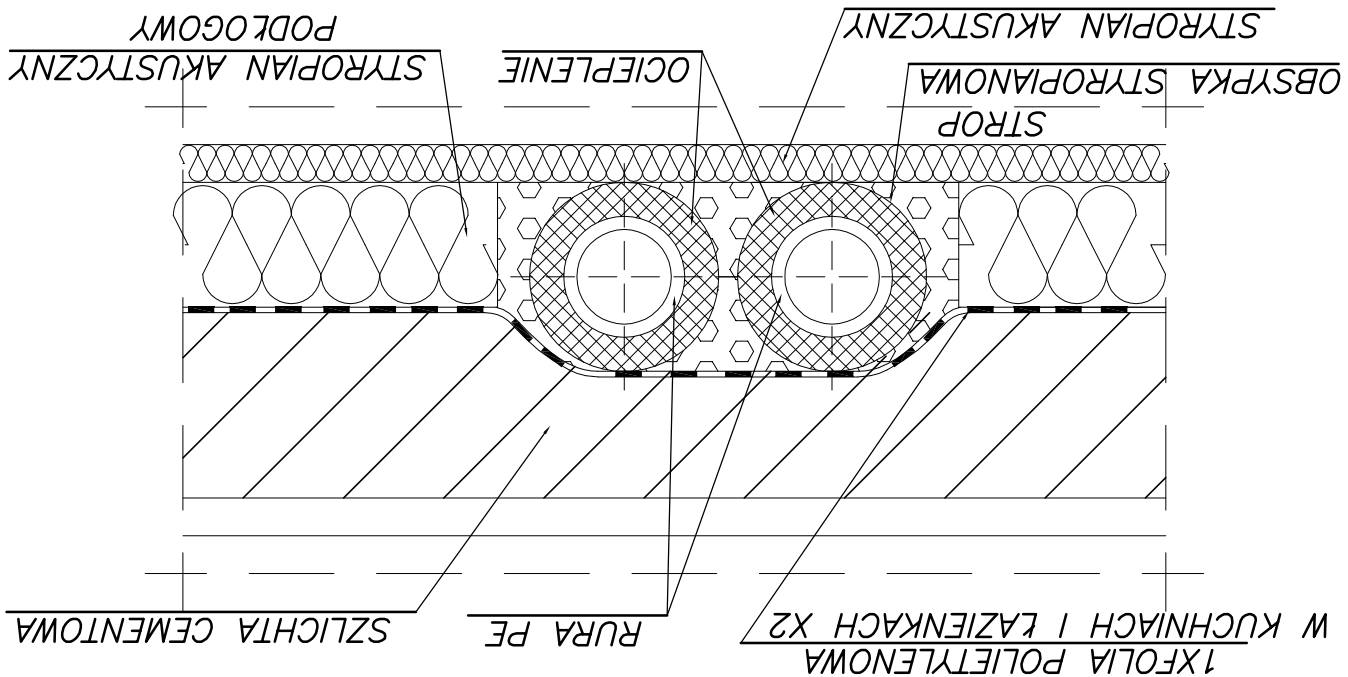

STROP NAD PIWNICĄ