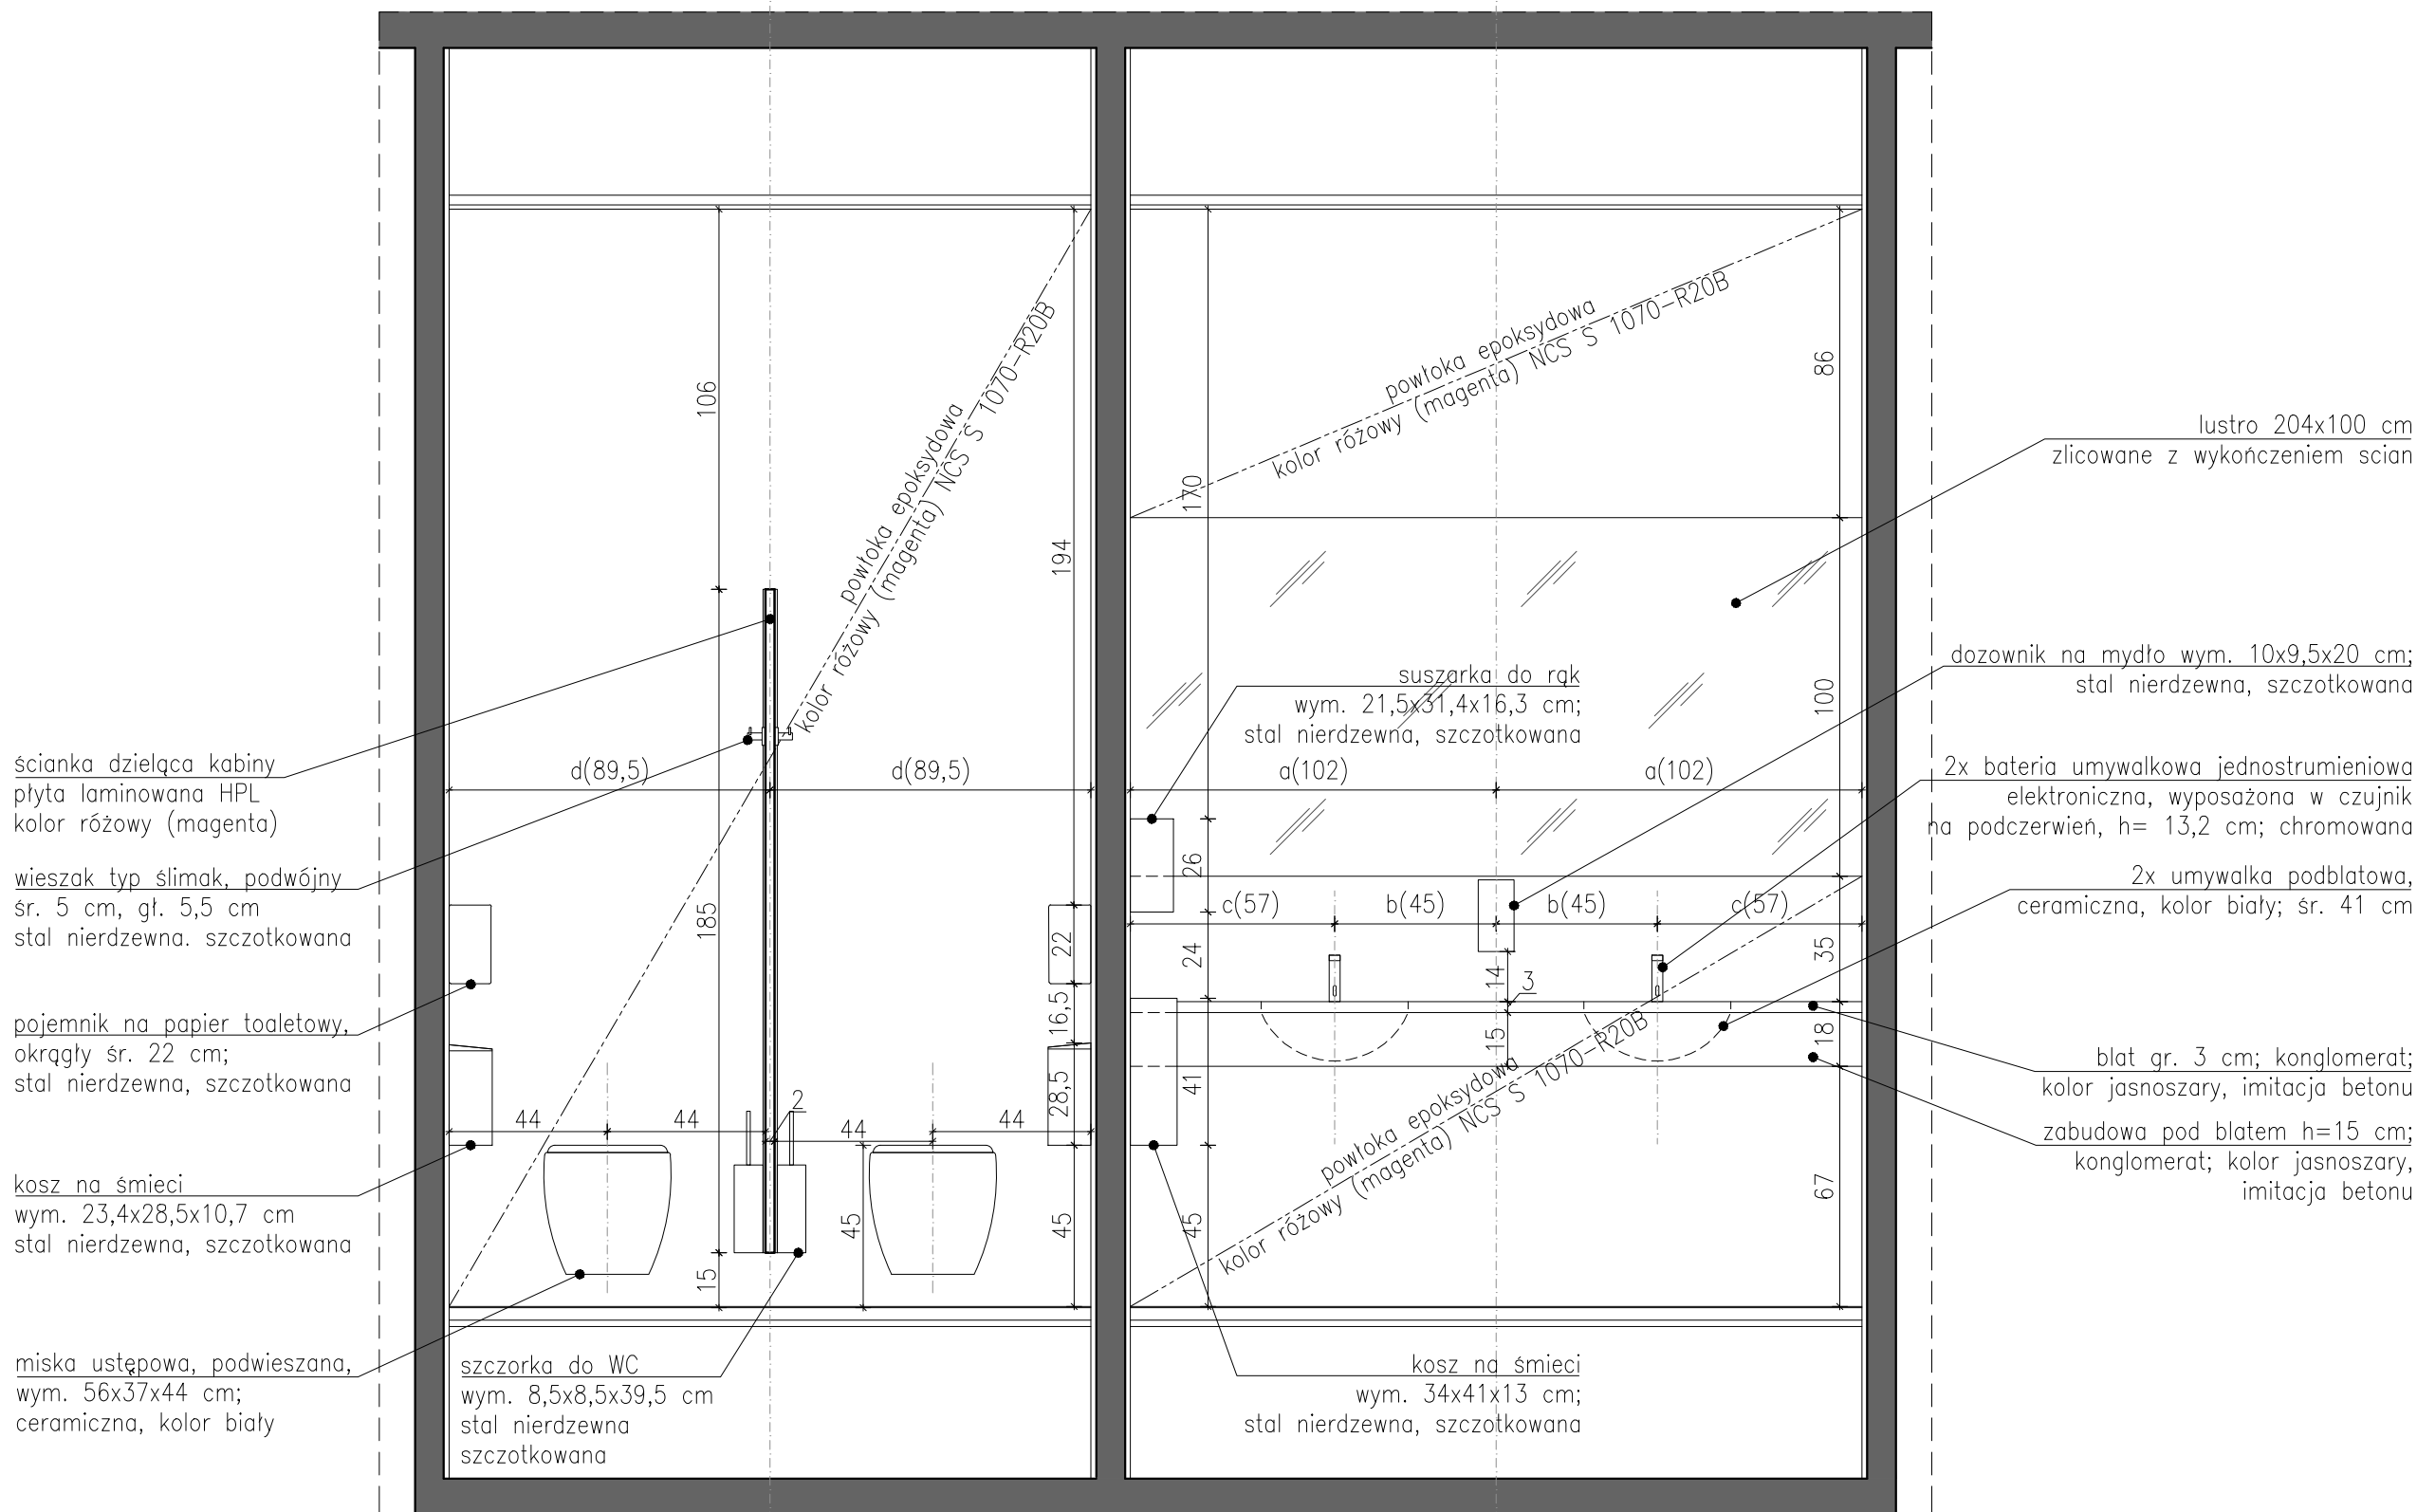



SKALA 1:20

 oś symetrii lustra, umywalek,
baterii umywalkowych, dozownika do mydła

UWAGA:
Wysokości montażu wyposażenia należy traktować jako wzorcowe,
powtarzalne w pozostałych pomieszczeniach sanitarnych.

- wszystkie elementy wyposażenia wnętrza oraz wykończenia w kolorach skali szarości
- od bieli do czerni - chyba, że w dokumentacji wskazano inny kolor danego elementu,
- krawędzie lustra zabezpieczone kątownikami aluminiowymi, profil L10 mm,
- otwory w blacie wyciąć po uprzednim sprawdzeniu wymiarów zamówionej umywalki ,
- kabiny sanitarne wykonane z płyt laminowanych HPL, wsporniki oraz okucia aluminiowe,
- należy zapewnić 15 cm prześwitu między podłogą, a dolną krawędzią drzwi do kabin,
- wysokość całkowita kabin wynosi 215 cm.

- jako nadrzędną należy traktować branżę architektoniczną,
- rysunki rozpatrywać łącznie,
- projekt należy rozpatrywać całościowo wraz z opisem technicznym i rysunkami branżowymi; wszystkie elementy ujęte w opisie technicznym, a nie ujęte na rysunkach lub odwrotnie należy traktować tak jakby były ujęte w obu częściach dokumentacji projektowej,
- przed przystąpieniem do robót sprawdzić w odpowiednich projektach roboty związane; ewentualne wady koordynacji przedstawić nadzorowi autorskiemu przed przystąpieniem do robót; prowadzenie robót w przypadku stwierdzenia wad koordynacji projektu jest zabronione; w szczególności zabronione jest prowadzenie robót w oparciu o dokumentację jednej branży bez sprawdzenia ich odniesień do architektury,
- do wykonania należy zastosować materiały i wyroby dopuszczone do obrotu i stosowania w budownictwie na terenie RP i EU

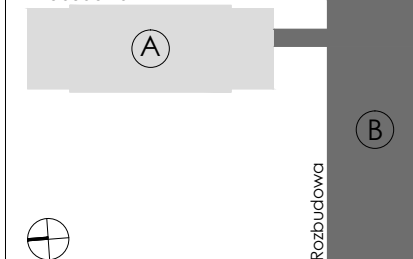

ABDK
PRACOWNIA
ARCHITEKTONICZNA

PROJEKT
WYKONAWCZY

Projekt stanowi własność intelektualną firmy:
R3D3 Pracownia Architektoniczna Grzegorz Ziętek.
Wszelkie prawa, w tym prawa autorskie, zastrzeżone.
Opracowywanie, kopiowanie i wykorzystywanie
bez pisemnej zgody pracowni zabronione.

PROJEKTANT:

mgr inż. arch. Grzegorz Ziętek
TEL. 80 466 1422/2013

SPRAWDZAJACY:

mgr inż. arch. Patryk Pniewski

nr upr. PO/KK/287/2009

OPRACOWANIE: mgr inż. arch. Anna Sokalska

mgr inż. arch. Anna Sokalska
mgr inż. arch. Joanna Tlaga - Dąbrowska

inż. arch. Michał Malewczyk

mgr inż. arch. Agnieszka Ziółkowska

ROZBUDOWA PRZEBUDOWA WRAZ

ZE ZMIANA SPOSOBU UŻYTKOWANIA

BUDYNKU BYŁEJ SZKOŁY PRZEZNACZONEGO

NA "EDUKACYJNY INKUBATOR"

PRZEDSIĘBIORCZOŚCI W ŻDZIWOJU NOWYM
I ŻDZIWOJU STARYM" JAKO SPOŚÓB

1 ZDZIWOJU STARYM JAKO SPOSOB NA REWITALIZACJĘ TERENÓW

WYSIEDLANYCH PRZEZ NIEMIECKIEGO

OKUPANTA W CZASIE II WOJNY ŚWIATOWEJ

LOKALIZACJA:

dz. nr 129/4, 130; obr. 0051 Zdziwoj Nowy
dz. nr 10; obr. 0052 Zdziwoj Stary

gm. Chorzele, powiat Przyski

PRZEDMIOT RYSUNKU: OZJÓÓ PUDYUUKU P

CZĘŚĆ BUDYNKU B

TOALETA DAMSKA

ROZWINIĘCIE ŚCIANY

ROZWINIĘCIE SCIANY	

PROJEKAT: ARHITEKTURA SKALA: 1:20

BRANZA: ARCHITETTURA	SKALA: 1:20
	14.17

DATA: styczeń 2018 NR RYSUNKU: W-17
