CZĘŚĆ BUDYNKU B - PARTER
ODWRÓCONY RZUT SUFITU

SKALA 1:50

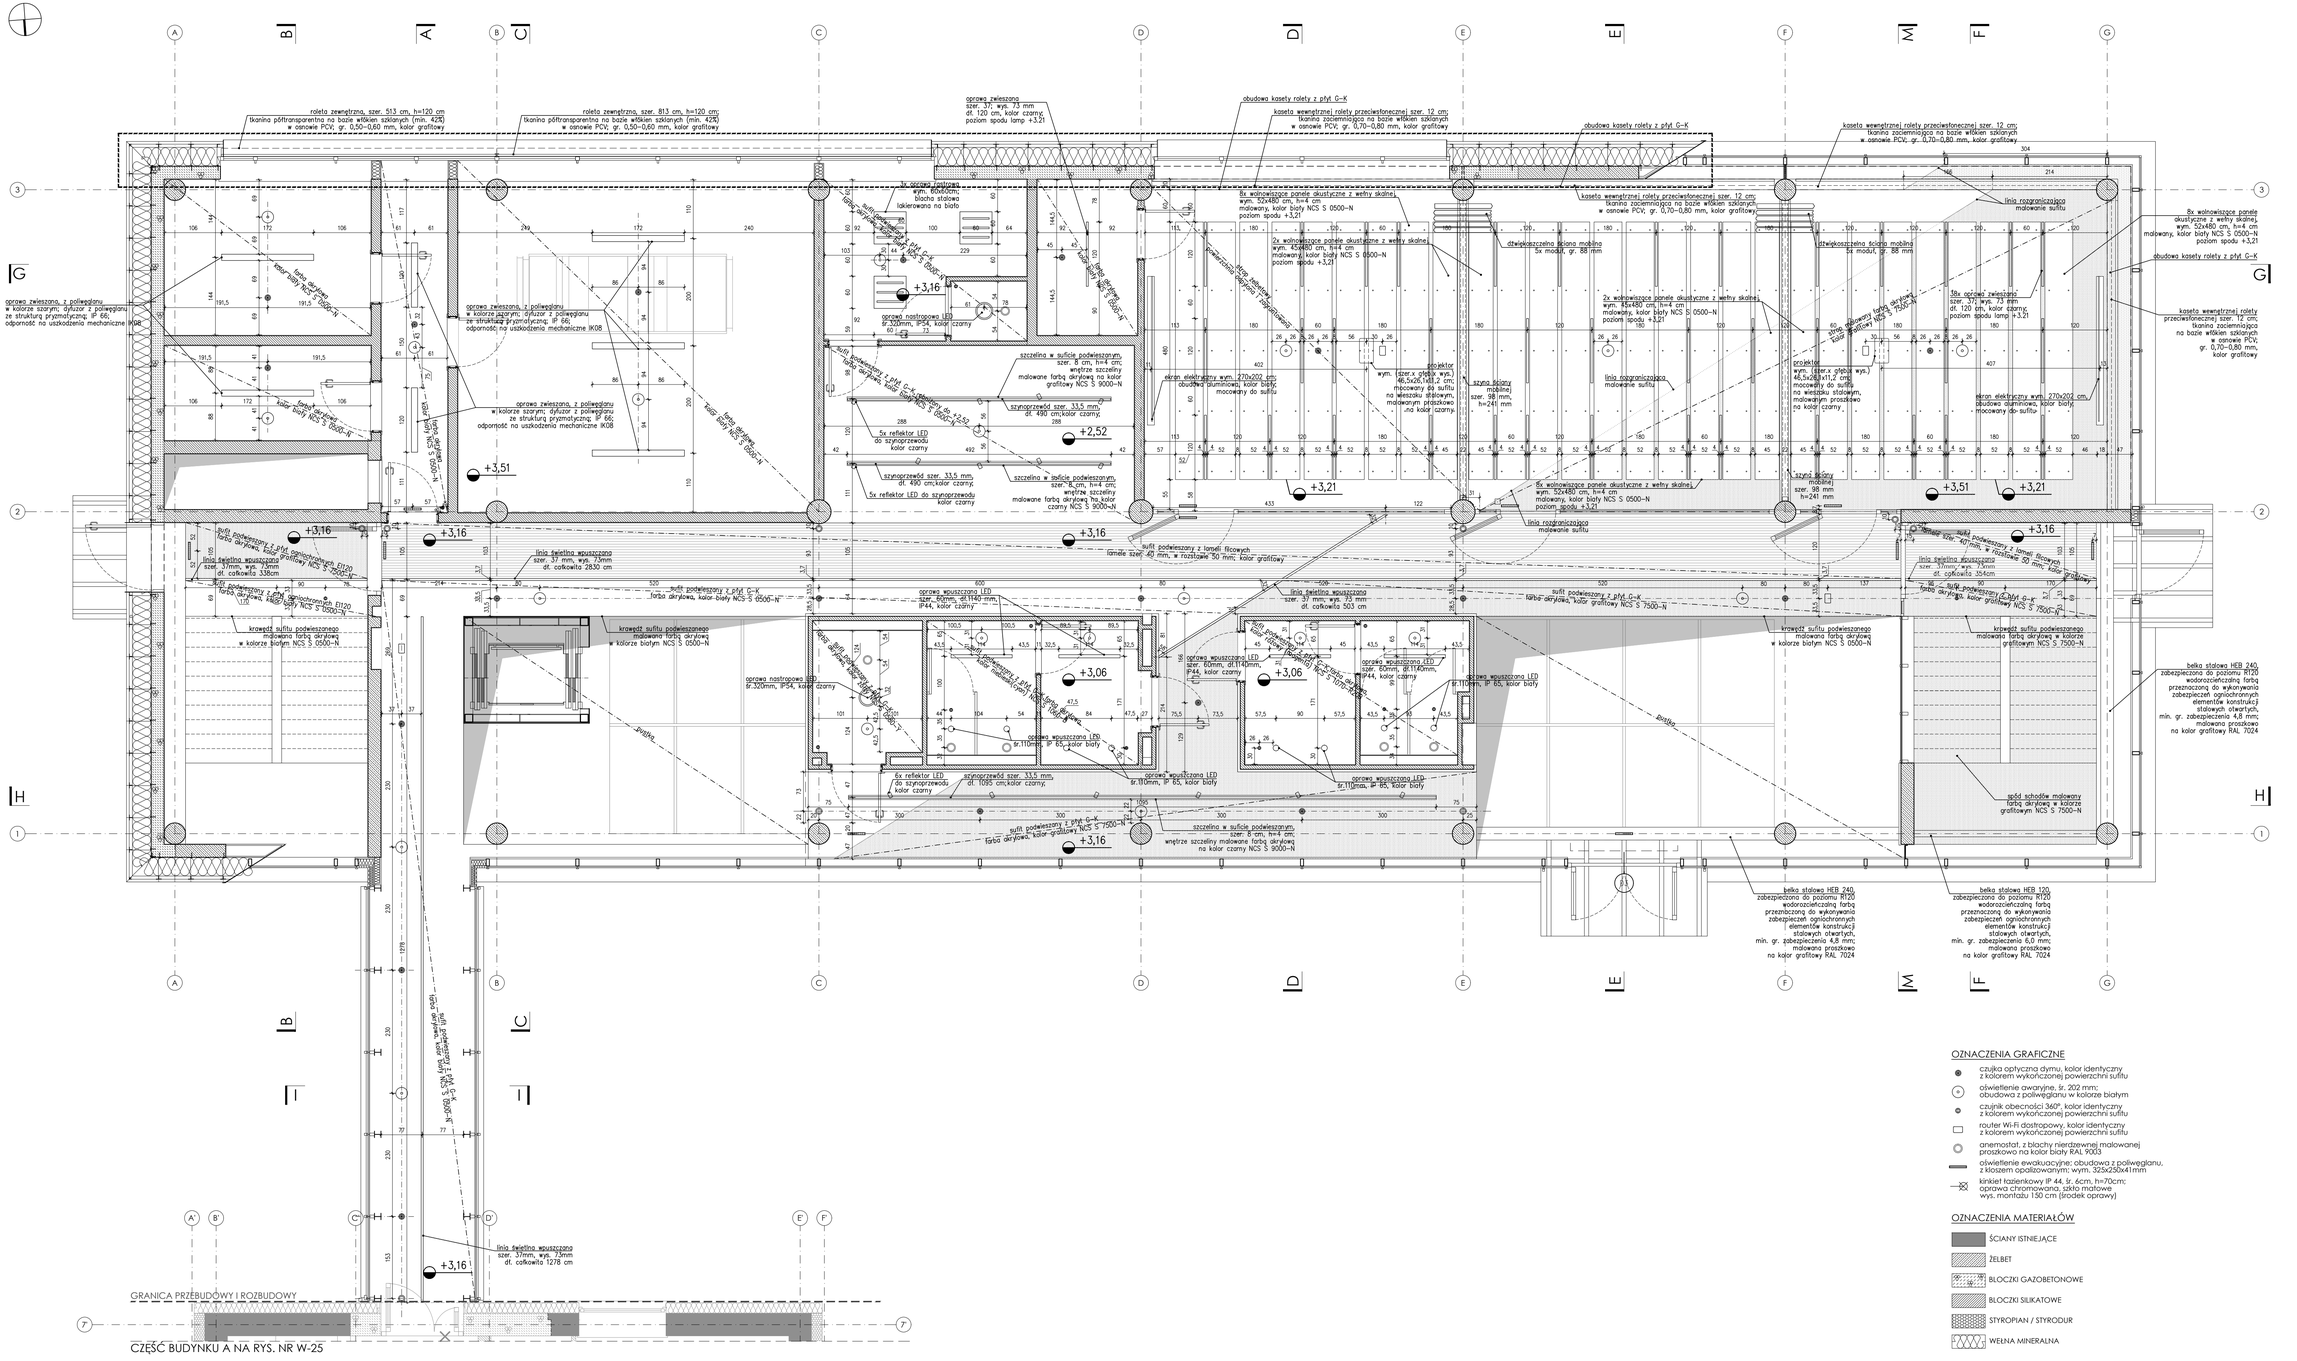

UWAGI SZCZEGÓLNE:

- część budynku B przekrojona jest teoretyczną płaszczyzną wyznaczającą granicę elementów wykończenia (np. malowanie ścian, drzwi, materiały sufitowe i posadzkowe, także na balustradach i fasadach szklanych wewnętrznych etc.) oraz układ elementów wyposażenia wnętrz (oprawy oświetleniowe, rygle fasad etc.); należy zwrócić szczególną uwagę, aby poszczególne elementy tworzyły przestrzenie jedną; idealną płaszczyznę; punkty wyznaczające płaszczyznę oznaczono na rysunku elewacji.
- wszystkie wymiary pokazane na rysunku odnoszące się do płaszczyzny teoretycznej, a tym samym wyznaczające linie skośne na elementach wykończenia wnętrz należy traktować jako pomocnicze i wyznaczyć je poprawnie na budowie za pomocą techniki laserowej.
- wszystkie elementy sufitowe wyposażenia wnętrz oraz wykończenia w kolorach skali szarości - od bieli do czerni - chyba, że w dokumentacji wskazano inny kolor danego elementu,
- zastosowane elementy sufitowe (czujki, oprawy oświetlenia podstawowego i awaryjnego, routery Wi-Fi, anemostaty etc.) w kolorze identycznym z kolorem wykończonej powierzchni sufitu,
- średnice anemostatów dobrać do średnic odpowiadających kanałów wentylacyjnych (zgodnie z projektem instalacji sanitarnych),
- wymiarowanie elementów od powierzchni liców w stanie gotowym,
- wymiarowanie podano w centymetrach.

UWAGI OGÓLNE:

- jako nadrzędną należy traktować branżę architektoniczną,
- rysunki rozpatrywać łącznie,
- projekt należy rozpatrywać całościowo wraz z opisem technicznym i rysunkami branżowymi; wszystkie elementy ujęte w opisie technicznym, a nie ujęte na rysunkach lub odwrotnie należy traktować tak jakby były ujęte w obu częściach dokumentacji projektowej,
- przed przystąpieniem do robót sprawdzić w odpowiednich projektach roboty związane; ewentualne wady koordynacji przedstawić nadzorowi autorskiemu przed przystąpieniem do robót; prowadzenie robót w przypadku stwierdzenia wad koordynacji projektu jest zabronione;
  w szczególności zabronione jest prowadzenie robót w oparciu o dokumentację jednej branży bez sprawdzenia ich odniesień do architektury,
- do wykonania należy zastosować materiały i wyroby dopuszczone do obrotu i stosowania w budownictwie na terenie RP i EU,
- całość prac należy wykonać zgodnie z zasadami sztuki budowlanej, obowiązującymi przepisami sanitarnymi, BHP i p.poż., obowiązującymi polskimi normami, normami branżowymi, instrukcjami producentów oraz obowiązującymi warunkami wykonania i odbioru robót,
- roboty nieujęte w dokumentacji, a wynikające z technologii budowy, zastosowania materiałów lub montażu urządzeń winny być uwzględnione w kosztorysie ofertowym Wykonawcy; brak ich wyszczególnienia w dokumentacji nie może stanowić podstawy do roszczeń finansowych Wykonawcy w stosunku do Inwestora lub Biura Projektów,
- wykonawca jest zobowiązany do dokonania obmiaru robót, na podstawie którego dokonywany będzie zakup określonych ilości materiałów,
- wszystkie materiały i systemy są produktami sugerowanymi i może nastąpić ich zamiana na produkt inny pod warunkiem, że będzie równoważny; równoważny oznacza taki sam lub lepszy pod względem technicznym, ilościowym, jakościowym i estetycznym,
- wszystkie wymiary, pozomy i specyfikacje należy sprawdzić przed rozpoczęciem budowy, dokonaniem zamówień,
- elementy wykończające obiekt, w tym elewacje, należy przedstawić w formie kolorystyczno-materiałowych do akceptacji Głównego Projektanta w trakcie nadzoru autorskiego,
- jakiekolwiek wątpliwości lub niejasności należy wyjaśnić z Głównym Projektantem.

SCHEMAT PODZIAŁU BUDYNKU

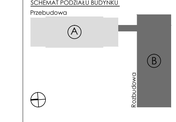

OZNACZENIA GRAFICZNE

- czujka optyczna dymu, kolor identyczny z kolorem wykończonej powierzchni sufitu
- oświetlenie awaryjne, śr. 202 mm; obudowa z poliwęglanu w kolorze białym
- czujnik obecności 360°, kolor identyczny z kolorem wykończonej powierzchni sufitu
- router Wi-Fi dostępowy, kolor identyczny z kolorem wykończonej powierzchni sufitu
- anemostat, z blachy nierdzewnej malowanej proszkowo na kolor biały RAL 9003
- oświetlenie ewakuacyjne: obudowa z poliwęglanu, z kloszem opalizowanym: wym. 325x255x41mm
- kinkiet łazienkowy IP 44, śr. 6cm, h=70cm; oprawa chromowana, szkło matowe wys. montażu 150 cm (środek oprawy)

OZNACZENIA MATERIAŁÓW

- ŚCIANY ISTNIEJĄCE
- ŻELBET
- BLOCZKI GAZOBETONOWE
- BLOCZKI SILIKATOWE
- STYROPIAN / STYRODUR
- WEŁNA MINERALNA

PRACOWNIA ARCHITEKTONICZNA

PROJEKT WYKONAWCZY

Projekt stanowi własność Inwestora (ustawa Pracownia RSO3 Pracownia Architektoniczna Grzegorz Ziętek. Wszelkie prawa, w tym prawa autorskie, zastrzeżone. Opracowywanie, kopiowanie i wykorzystywanie bez pisemnej zgody pracowni zabraniane.

PROJEKTANT: mgr inż. arch. Grzegorz Ziętek nr upr. PO/XK/423/2011

SPRAWDZAJĄCY: mgr inż. arch. Patryk Pniewski nr upr. PO/XK/287/2009

OPRACOWANIE: mgr inż. arch. Anna Sokalska; mgr inż. arch Joanna Tłaga - Dąbrowska; inż. arch Michał Malewczyk; mgr inż. arch. Agnieszka Ziółkowska

OBIEKT: ROZBUDOWA, PRZEBUDOWA WRAZ ZE ZMIANĄ SPOSOBU UŻYTKOWANIA BUDYNKU BYŁEJ SZKOŁY PRZEZNACZONEGO NA "EDUKACYJNY INKUBATOR PRZEDSIĘBIORCZOŚCI W ZDZIWÓJU NOWYM I ZDZIWÓJU STARYM" JAKO SPOSÓB NA REWITALIZACJĘ TERENÓW WYSIEDLANYCH PRZEZ NIEMIECKIEGO OKUPANTA W CZASIE II WOJNY ŚWIATOWEJ

LOKALIZACJA: dz. nr 129/4, 130; obr. 0051 Zdziwój Nowy; dz. nr 10; obr. 0052 Zdziwój Stary; gm. Chorzele, powiat Przasnyski

PRZEDMIOT RYSUNKU: CZĘŚĆ BUDYNKU B PARTER ODWRÓCONY RZUT SUFITU

BRANŻA: ARCHITEKTURA | SKALA: 1:50

DATA: styczeń 2018 | NR RYSUNKU: W-28