CZĘŚĆ BUDYNKU B - RZUT PARTERU
ARANŻACJA

SKALA 1:50

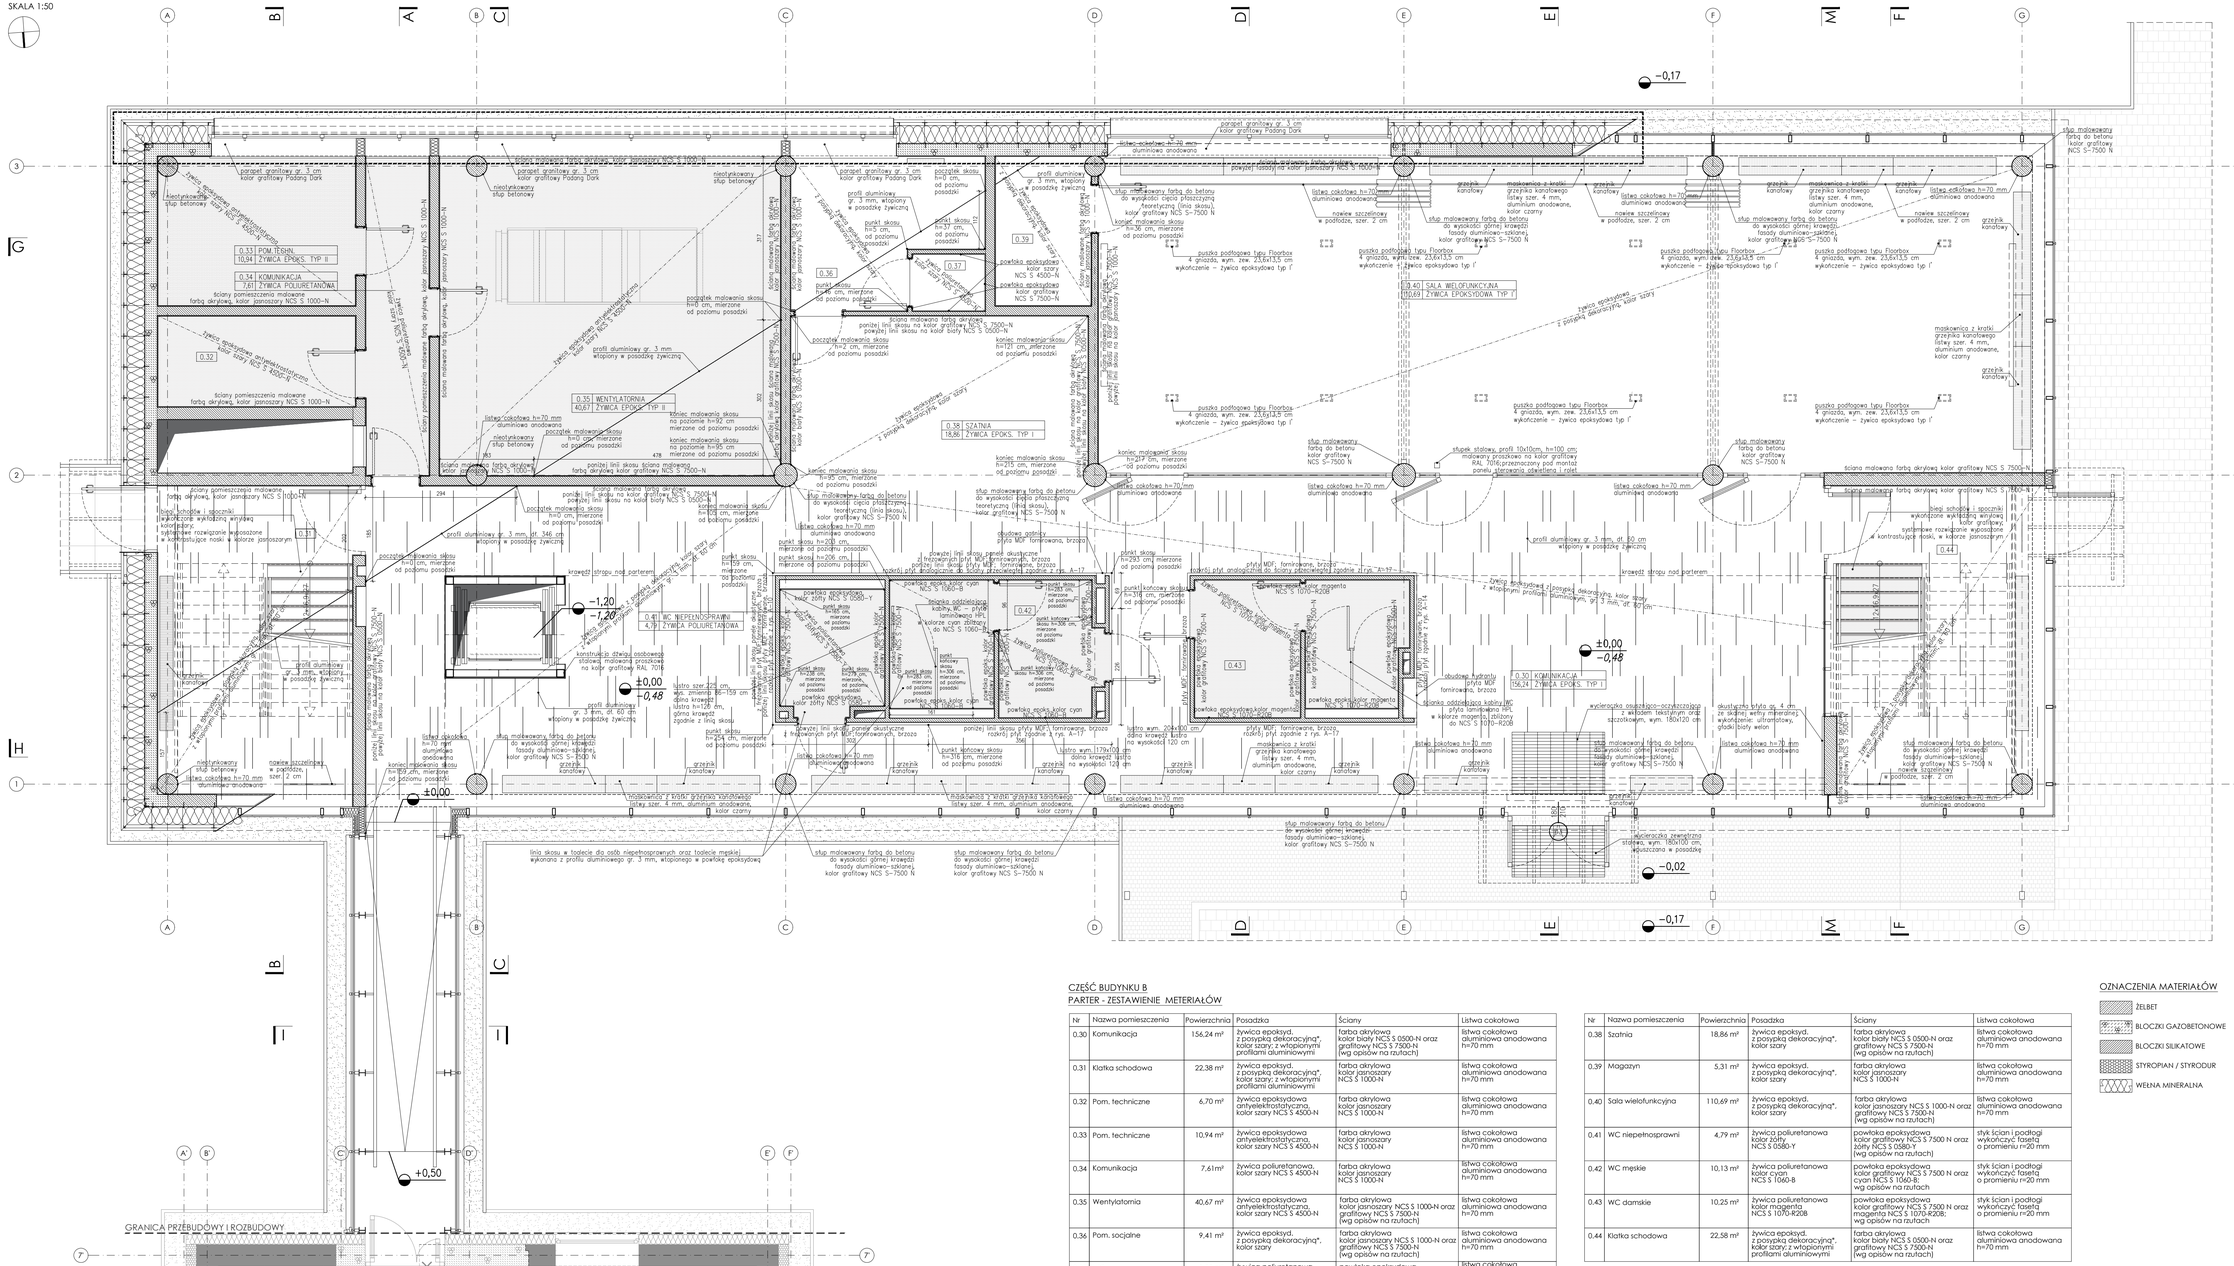

CZĘŚĆ BUDYNKU B
PARTER - ZESTAWIENIE MATERIAŁÓW

Nr	Nazwa pomieszczenia	Powierzchnia	Posadzka	Ściany	Listwa cokołowa
0.30	Komunikacja	156,24 m²	żywica epoksyd. z posypką dekoracyjną*, kolor szary; z włókninami profilami aluminiowymi	farba akrylowa kolor biały NCS S 0500-N oraz graffitowy NCS S 7500-N (wg opisów na rzutach)	listwa cokołowa aluminiowa anodowana h=70 mm
0.31	Klatka schodowa	22,38 m²	żywica epoksyd. z posypką dekoracyjną*, kolor szary; z włókninami profilami aluminiowymi	farba akrylowa kolor jasnoszary NCS S 1000-N	listwa cokołowa aluminiowa anodowana h=70 mm
0.32	Pom. techniczne	6,70 m²	żywica epoksydowa antyelektrostatyczna, kolor szary NCS S 4500-N	farba akrylowa kolor jasnoszary NCS S 1000-N	listwa cokołowa aluminiowa anodowana h=70 mm
0.33	Pom. techniczne	10,94 m²	żywica epoksydowa antyelektrostatyczna, kolor szary NCS S 4500-N	farba akrylowa kolor jasnoszary NCS S 1000-N	listwa cokołowa aluminiowa anodowana h=70 mm
0.34	Komunikacja	7,61m²	żywica poliuretanowa, kolor szary NCS S 4500-N	farba akrylowa kolor jasnoszary NCS S 1000-N	listwa cokołowa aluminiowa anodowana h=70 mm
0.35	Wentylatornia	40,67 m²	żywica epoksydowa antyelektrostatyczna, kolor szary NCS S 4500-N	farba akrylowa kolor jasnoszary NCS S 1000-N oraz graffitowy NCS S 7500-N (wg opisów na rzutach)	listwa cokołowa aluminiowa anodowana h=70 mm
0.36	Pom. socjalne	9,41 m²	żywica epoksyd. z posypką dekoracyjną*, kolor szary	farba akrylowa kolor jasnoszary NCS S 1000-N oraz graffitowy NCS S 7500-N (wg opisów na rzutach)	listwa cokołowa aluminiowa anodowana h=70 mm
0.37	WC	1,33 m²	żywica poliuretanowa, kolor szary NCS S 4500-N	powłoka epoksydowa kolor graffitowy NCS S 7500 N oraz szary NCS S 4500-N (wg opisów na rzutach)	listwa cokołowa aluminiowa anodowana h=70 mm

Nr	Nazwa pomieszczenia	Powierzchnia	Posadzka	Ściany	Listwa cokołowa
0.38	Szatnia	18,86 m²	żywica epoksyd. z posypką dekoracyjną*, kolor szary	farba akrylowa kolor biały NCS S 0500-N oraz graffitowy NCS S 7500-N (wg opisów na rzutach)	listwa cokołowa aluminiowa anodowana h=70 mm
0.39	Magazyn	5,31 m²	żywica epoksyd. z posypką dekoracyjną*, kolor szary	farba akrylowa kolor jasnoszary NCS S 1000-N	listwa cokołowa aluminiowa anodowana h=70 mm
0.40	Sala wielofunkcyjna	110,69 m²	żywica epoksyd. z posypką dekoracyjną*, kolor szary	farba akrylowa kolor jasnoszary NCS S 1000-N oraz graffitowy NCS S 7500-N (wg opisów na rzutach)	listwa cokołowa aluminiowa anodowana h=70 mm
0.41	WC niepełnosprawni	4,79 m²	żywica poliuretanowa kolor zółty NCS S 0580-Y	powłoka epoksydowa kolor graffitowy NCS S 7500 N oraz zółty NCS S 0580-Y (wg opisów na rzutach)	styk ścian i podłogi wykończyć fasetą o promieniu r=20 mm
0.42	WC męskie	10,13 m²	żywica poliuretanowa kolor cyan NCS S 1060-B	powłoka epoksydowa kolor graffitowy NCS S 7500 N oraz cyan NCS S 1060-B; wg opisów na rzutach	styk ścian i podłogi wykończyć fasetą o promieniu r=20 mm
0.43	WC damskie	10,25 m²	żywica poliuretanowa kolor magenta NCS S 1070-R20B	powłoka epoksydowa kolor graffitowy NCS S 7500 N oraz magenta NCS S 1070-R20B; wg opisów na rzutach	styk ścian i podłogi wykończyć fasetą o promieniu r=20 mm
0.44	Klatka schodowa	22,58 m²	żywica epoksyd. z posypką dekoracyjną*, kolor szary; z włókninami profilami aluminiowymi	farba akrylowa kolor biały NCS S 0500-N oraz graffitowy NCS S 7500-N (wg opisów na rzutach)	listwa cokołowa aluminiowa anodowana h=70 mm

uwaga:
*barwnie kruszywo do posadzek: mieszanka granulatu poliestrowego i wodorotlenku glinu; uziarnienie 0,05 - 0,70 mm

OZNACZENIA MATERIAŁÓW

- ŻELBET
- BLOCZKI GAZOBETONOWE
- BLOCZKI SILIKATOWE
- STYROPIAN / STYRODUR
- WEŁNA MINERALNA

UWAGI SZCZEGÓŁOWE:

- wszystkie elementy wyposażenia wnętrz oraz wykończenia w kolorach skali szarości – od bieli do czerni – chyba, że w dokumentacji wskazano inny kolor danego elementu.
- część budynku B przekrojona jest teoretyczną płaszczyzną wyznaczającą granicę elementów wykończenia (np. malowanie ścian, drzwi, materiały suflowe i podsufitowe, także na balustradach i fasadach szklanych wewnętrznych etc.) oraz układ elementów wyposażenia wnętrz (oprawy oświetleniowe, rygle fasad, balustrady, profile etc.); należy zwrócić szczególną uwagę, aby poszczególne elementy tworzyły przestrzennie jedną idealną płaszczyznę; punkty wyznaczające płaszczyznę oznaczono na rysunku elewacji.
- wszystkie wymiary pokazane na rysunku odnoszące się do płaszczyzny teoretycznej, a tym samym wyznaczające linie skośne na elementach wykończenia wnętrz należy traktować jako pomocnicze i wyznaczyć je poprawnie na budowie za pomocą technik laserowej.
- obudowy gaśnic i hydrantów w kolorze zgodnym z sąsiadującym kolorem i materiałem na ścianie: dla ścian białych - biały RAL 9003, dla ścian graffitowych - RAL 7016, dla ścian z płyty formirowana MDF, brązea - obudowa z płyty MDF formirowej brązea.
- listwy odcinające w progach pomieszczeń o różnych materiałach posadzkowych należy wykonać z kątownika 18x20mm, gr.3 mm, ze stali nierdzewnej, łatwy montowane w osi skrzydeł drzwi.
- słupy pasujące płaszczyzną teoretyczną malowane farbą do betonu, do wysokości wyznaczonej linią cięcia (elipsa); powstałą elipsę należy wyznaczyć poprawnie na budowie za pomocą technik laserowej; farba w kolorze graffitowym NCS S 7500-N.
- we wszystkich pomieszczeniach na ścianach malowanych farbą akrylową barwną (inną niż białą) należy wykonać poziomy pas odcinający pod sufitem, malowany w kolorze białym NCS S 0500-N, szer. 3 cm.
- w pomieszczeniach higieniczno-sanitarnych należy stosować farby i żywice przeznaczone do takich pomieszczeń, tj. o podwyższonej odporności na wilgoć.

UWAGI OGÓLNE:

- jako nadrzędną należy traktować branżę architektoniczną.
- rysunki rozpatrywać łącznie.
- projekt należy rozpatrywać całościowo wraz z opisem technicznym i rysunkami branżowymi; wszystkie elementy ujęte w opisie technicznym, a nie ujęte na rysunkach lub odwrotnie należy traktować tak jakby były ujęte w obu częściach dokumentacji projektowej.
- przed przystąpieniem do robót sprawdzić w odpowiednich projektach roboty związane; ewentualne wady koordynacji przedstawić nadzorowi autorskiemu przed przystąpieniem do robót; prowadzenie robót w przypadku stwierdzenia wad koordynacji projektu jest zabronione; w szczególności zabronione jest prowadzenie robót w oparciu o dokumentację jednej branży bez sprawdzenia ich odniesień do architektury.
- do wykonania należy zastosować materiały i wyroby dopuszczone do obrotu i stosowania w budownictwie na terenie RP i EU.
- całość prac należy wykonać zgodnie z zasadami sztuki budowlanej, obowiązującymi przepisami sanitarnymi, BHP i p.poż., obowiązującymi polskimi normami, normami branżowymi, instrukcjami producentów oraz obowiązującymi warunkami wykonania i odbioru robót.
- roboty nieujęte w dokumentacji, a wynikające z technologii budowy, zastosowania materiałów lub montażu urządzeń winny być uwzględnione w kosztorysie ofertowym Wykonawcy; brak ich wyszczególnienia w dokumentacji nie może stanowić podstawy do roszczeń finansowych Wykonawcy w stosunku do Inwestora lub Biura Projektów.
- wykonawca jest zobowiązany do dokonania obmiaru robót, na podstawie którego dokonywany będzie zakup określonych ilości materiałów.
- wszystkie materiały i systemy są produktami sugerowanymi i może nastąpić ich zamiana na produkt inny pod warunkiem, że będzie równowazny; równoważny oznacza: taki sam lub lepszy pod względem technicznym, ilościowym, jakościowym i estetycznym.
- wszystkie wymiary, poziomy i specyfikacje należy sprawdzić przed rozpoczęciem budowy, dokonaniem zamówień.
- elementy wykończające obiekt, w tym elewacje, należy przedstawić w formie prób kolorystyczno-materiałowych do akceptacji Głównego Projektanta
- w trakcie nadzoru autorskiego, jakiekolwiek wątpliwości lub niejasności należy wyjaśnić z Głównym Projektantem.

SCHEMAT PODZIAŁU BUDYNKU

Przebudowa

PRACOWNIA ARCHITEKTONICZNA

PROJEKT WYKONAWCZY

Projekt stanowi własność intelektualną firmy R303 Pracownia Architektoniczna Grzegorz Ziętek. Wszelkie prawa zastrzeżone na rzecz autora projektu. Opracowanie, kopiowanie i wykorzystywanie bez pisemnej zgody pracowni zabronione.

PROJEKTANT: mgr inż. arch. Grzegorz Ziętek nr upr. PO/KK/423/201

SPRAWDZAJĄCY: mgr inż. arch. Patryk Pniewski nr upr. PO/KK/287/2009

OPRACOWANIE: mgr inż. arch. Anna Sokalska, mgr inż. arch. Joanna Tiaga - Dąbrowska, inż. arch. Michał Malewczyk, mgr inż. arch. Agnieszka Żółkowska

OBIEKT: ROZBUDOWA, PRZEBUDOWA WRAZ ZE ZMIANĄ SPOSOBU UŻYTKOWANIA BUDYNKU BYŁEJ SZKOŁY PRZEPNACZONEGO NA "EDUKACYJNY INKUBATOR PRZEDSIĘBIORCZOŚCI W ZDIŁWOJU NOWYM I ZDZIWOJU STARYM" JAKO SPOSÓB NA REWITALIZACJĘ TERENÓW WYSIEDLANYCH PRZEZ NIEMIECKIEGO OKUPANTA W CZASIE II WOJNY ŚWIATOWEJ

LOKALIZACJA: dz. nr 129/4, 130; obr. 0051 Zdziwój Nowy, dz. nr 10; obr. 0052 Zdziwój Stary gm. Chorzele, powiat Przasnycki

PRZEDMIOT RYSUNKU: CZĘŚĆ BUDYNKU B RZUT PARTERU ARANŻACJA

BRANŻA: ARCHITEKTURA | SKALA: 1:50

DATA: styczeń 2018 | NR RYSUNKU: W-5