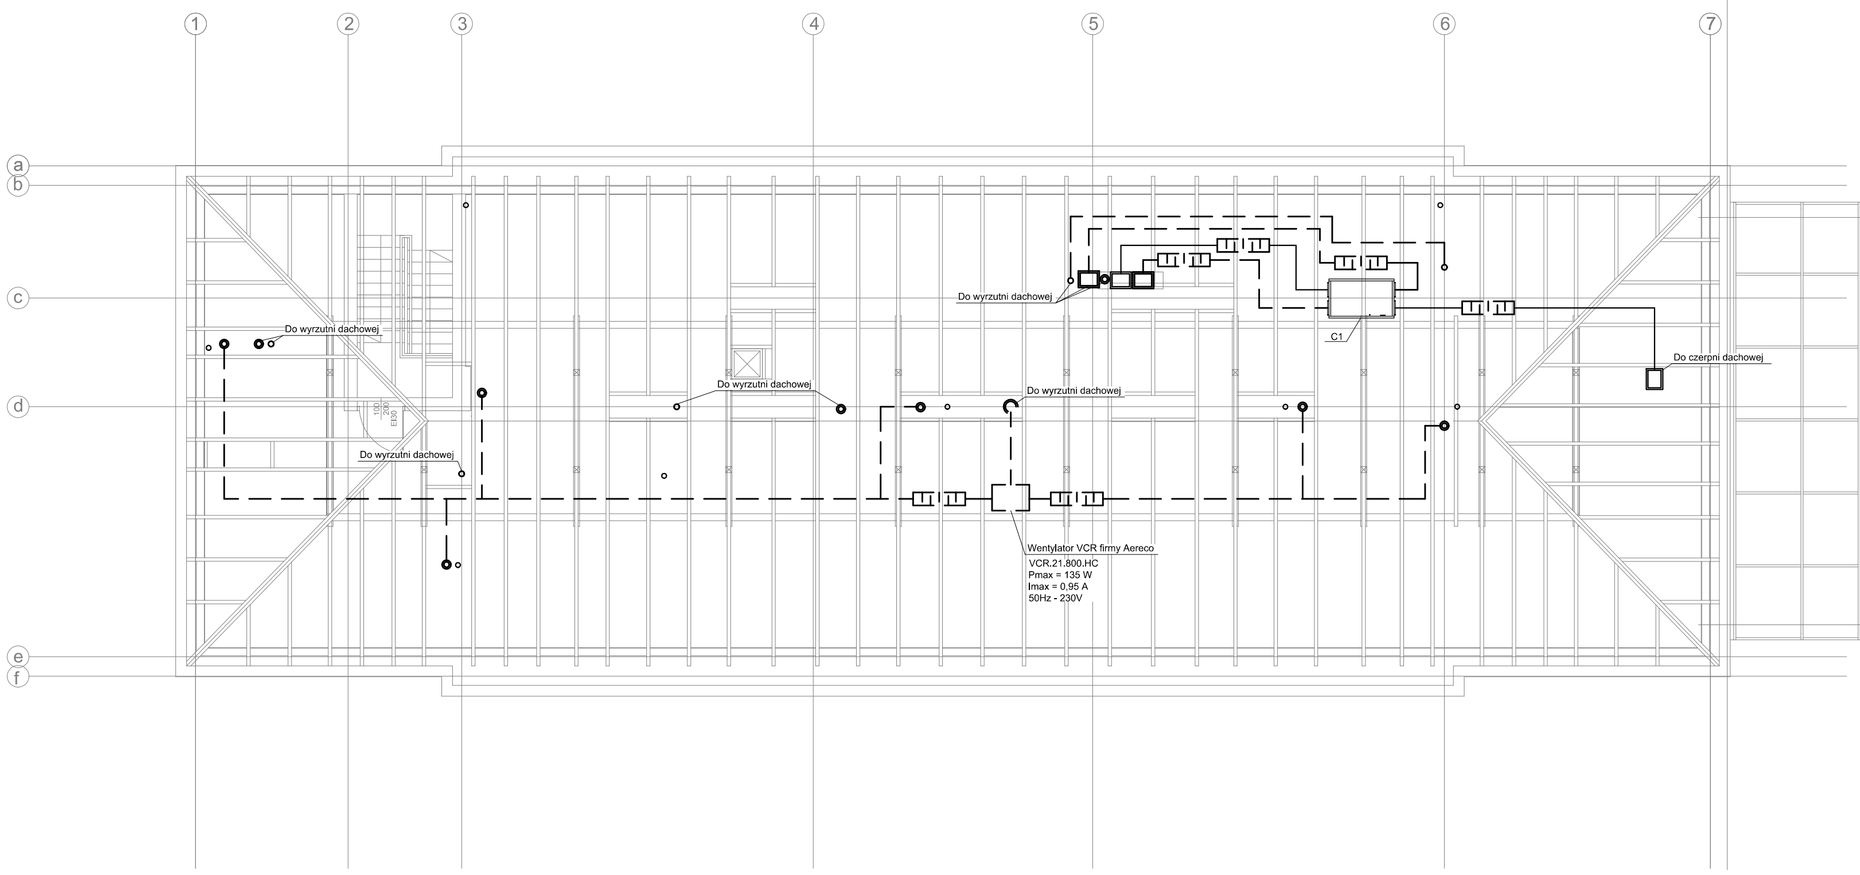

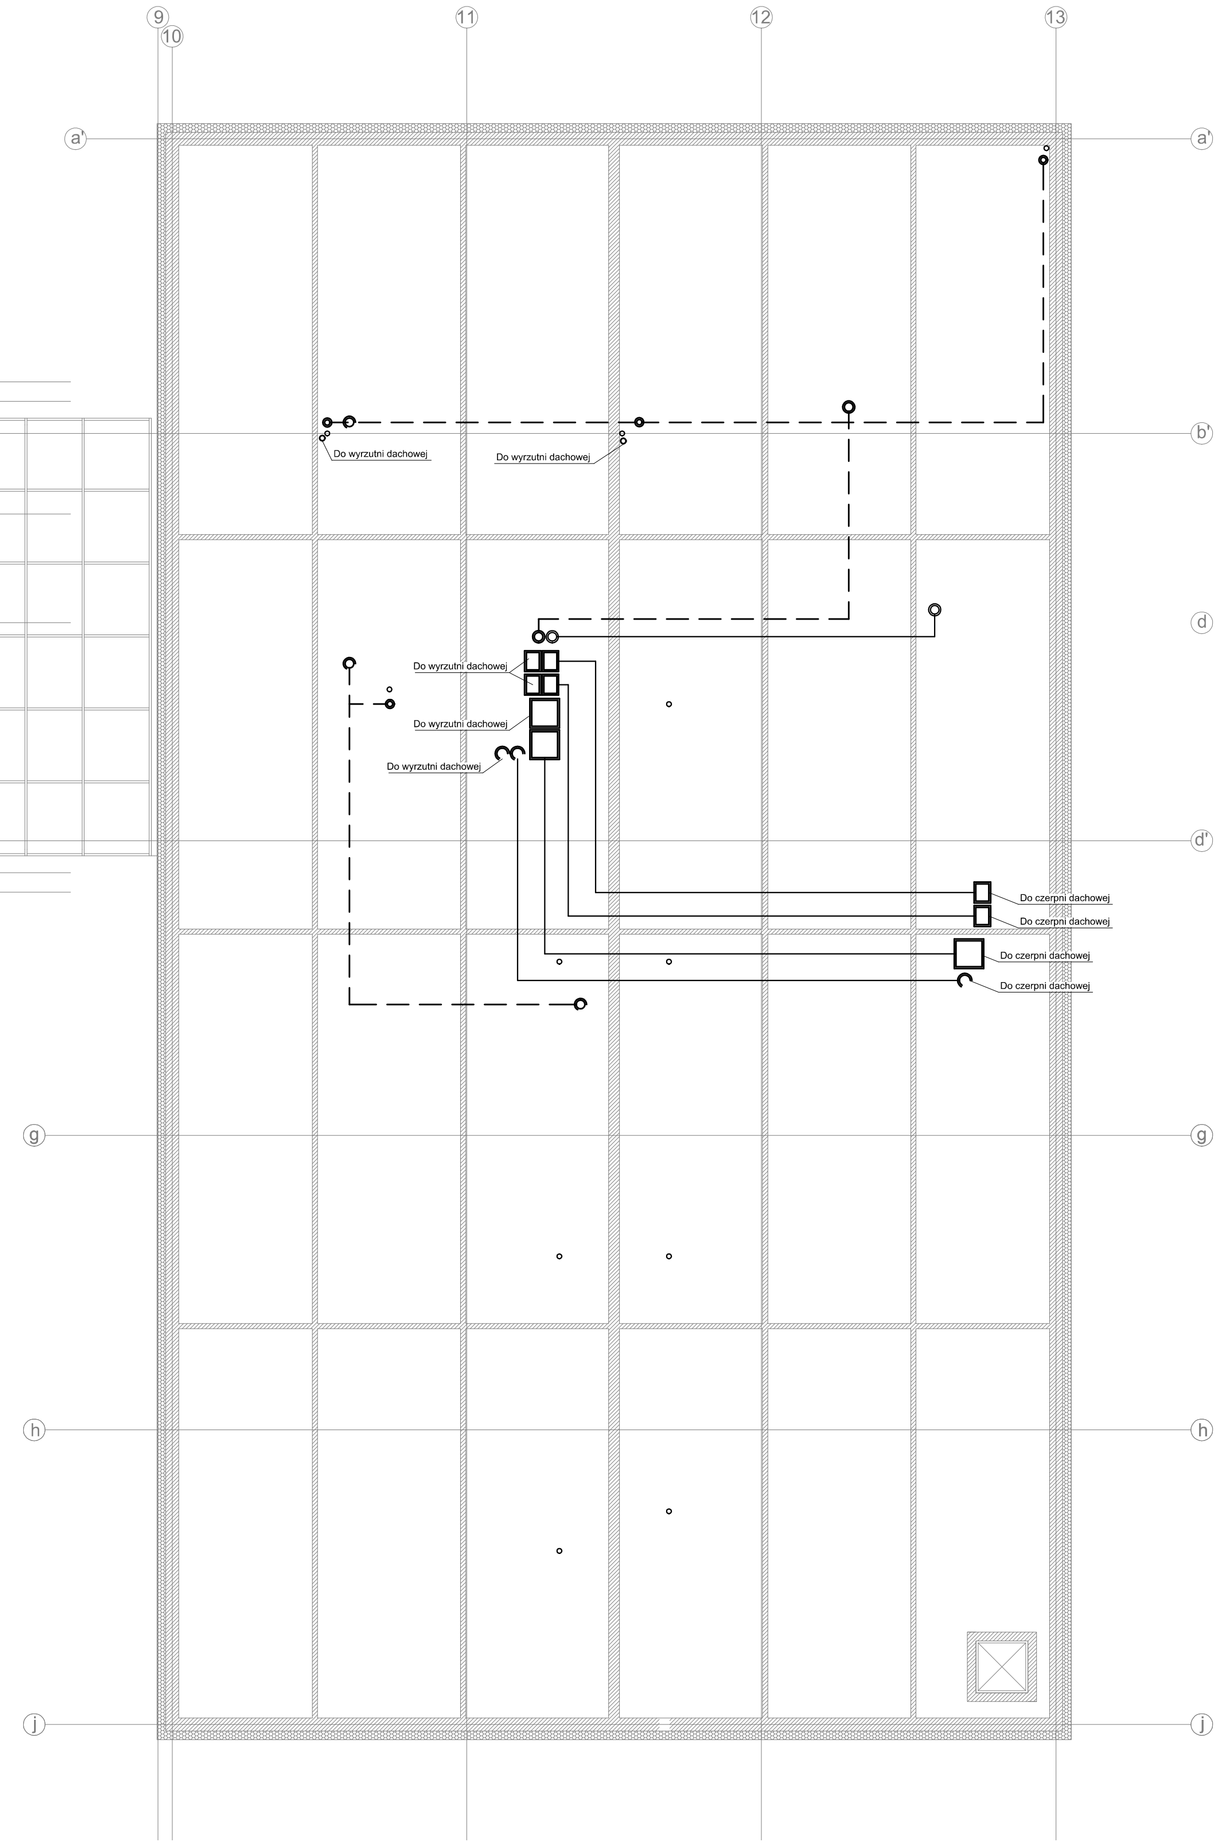

UWAGA:

Budynek został podzielony na następujące strefy pożarowe
-klatki schodowe
-istniejąca część
-nowa część
-łącznik szklany
-wentylatorownie
-pomieszczenie hydroforu
-poddasze.
Stropy są wykonane w klasie REI60.

Przepusty instalacyjne w elementach oddzielenia przeciwpożarowego powinny mieć klasę odporności ogniowej (E I) wymaganą dla tych elementów.
Dopuszcza się nieinstalowanie przepustów dla pojedynczych rur instalacji wodnych, kanalizacyjnych i ogrzewczych, wprowadzanych przez ściany i stropy do pomieszczeń higieniczno-sanitarnych.

LEGENDA:

—— - kanał nawiewny

– – - kanał wywiewny

C1 - centrala wentylacyjna
V=1695 m³/h V=1385m³/h
system: sale lekcyjne + biura + korytarz
U=230 V, Qel=0,8 kW, Qco=6,4 kW

Inwestor: POWIAT PRZASNYSKI UL. ŚW. STANISŁWA KOSTKI 5 06-300 PRZASNYSZ	Jednostka projektowa: **PROFIL** STUDIO ARCHTEKTONICZNE REALIZACJA INWESTYCJI 44-100 Gliwice ul. Lipowa 12			
Temat projektu: „ROZBUDOWA Z PRZEBUDOWĄ WRAZ ZE ZMIANĄ SPOSOBU UŻYTKOWANIA BUDYNKU BYŁEJ SZKOŁY PRZEZNACZONEGO NA MŁODZIEŻOWY OŚRODEK WYCHOWAWCZY W ZDZIWÓJ NOWY: USYTUOWANEGO na dz. nr 129/4, 130, 10 obręb 0051 ZDZIWÓJ NOWY"	Projektował: mgr inż. Marcin Raniowski upr. nr. SLK/3459/PWOS/11	Specjalność: Sanitarna	Podpis:	Data: 05.2015
	Sprawdził: mgr inż. Dorota Raniowska upr. nr SLK/3889/POOS/11	Specjalność: Sanitarna	Podpis:	
Nazwa rysunku: **RZUT PODDASZA - INST. WENTYLACJI MECHANICZNEJ**	stadium PB	nr rys. WM-04	Skala: 1:100	Rew.: 0

A1