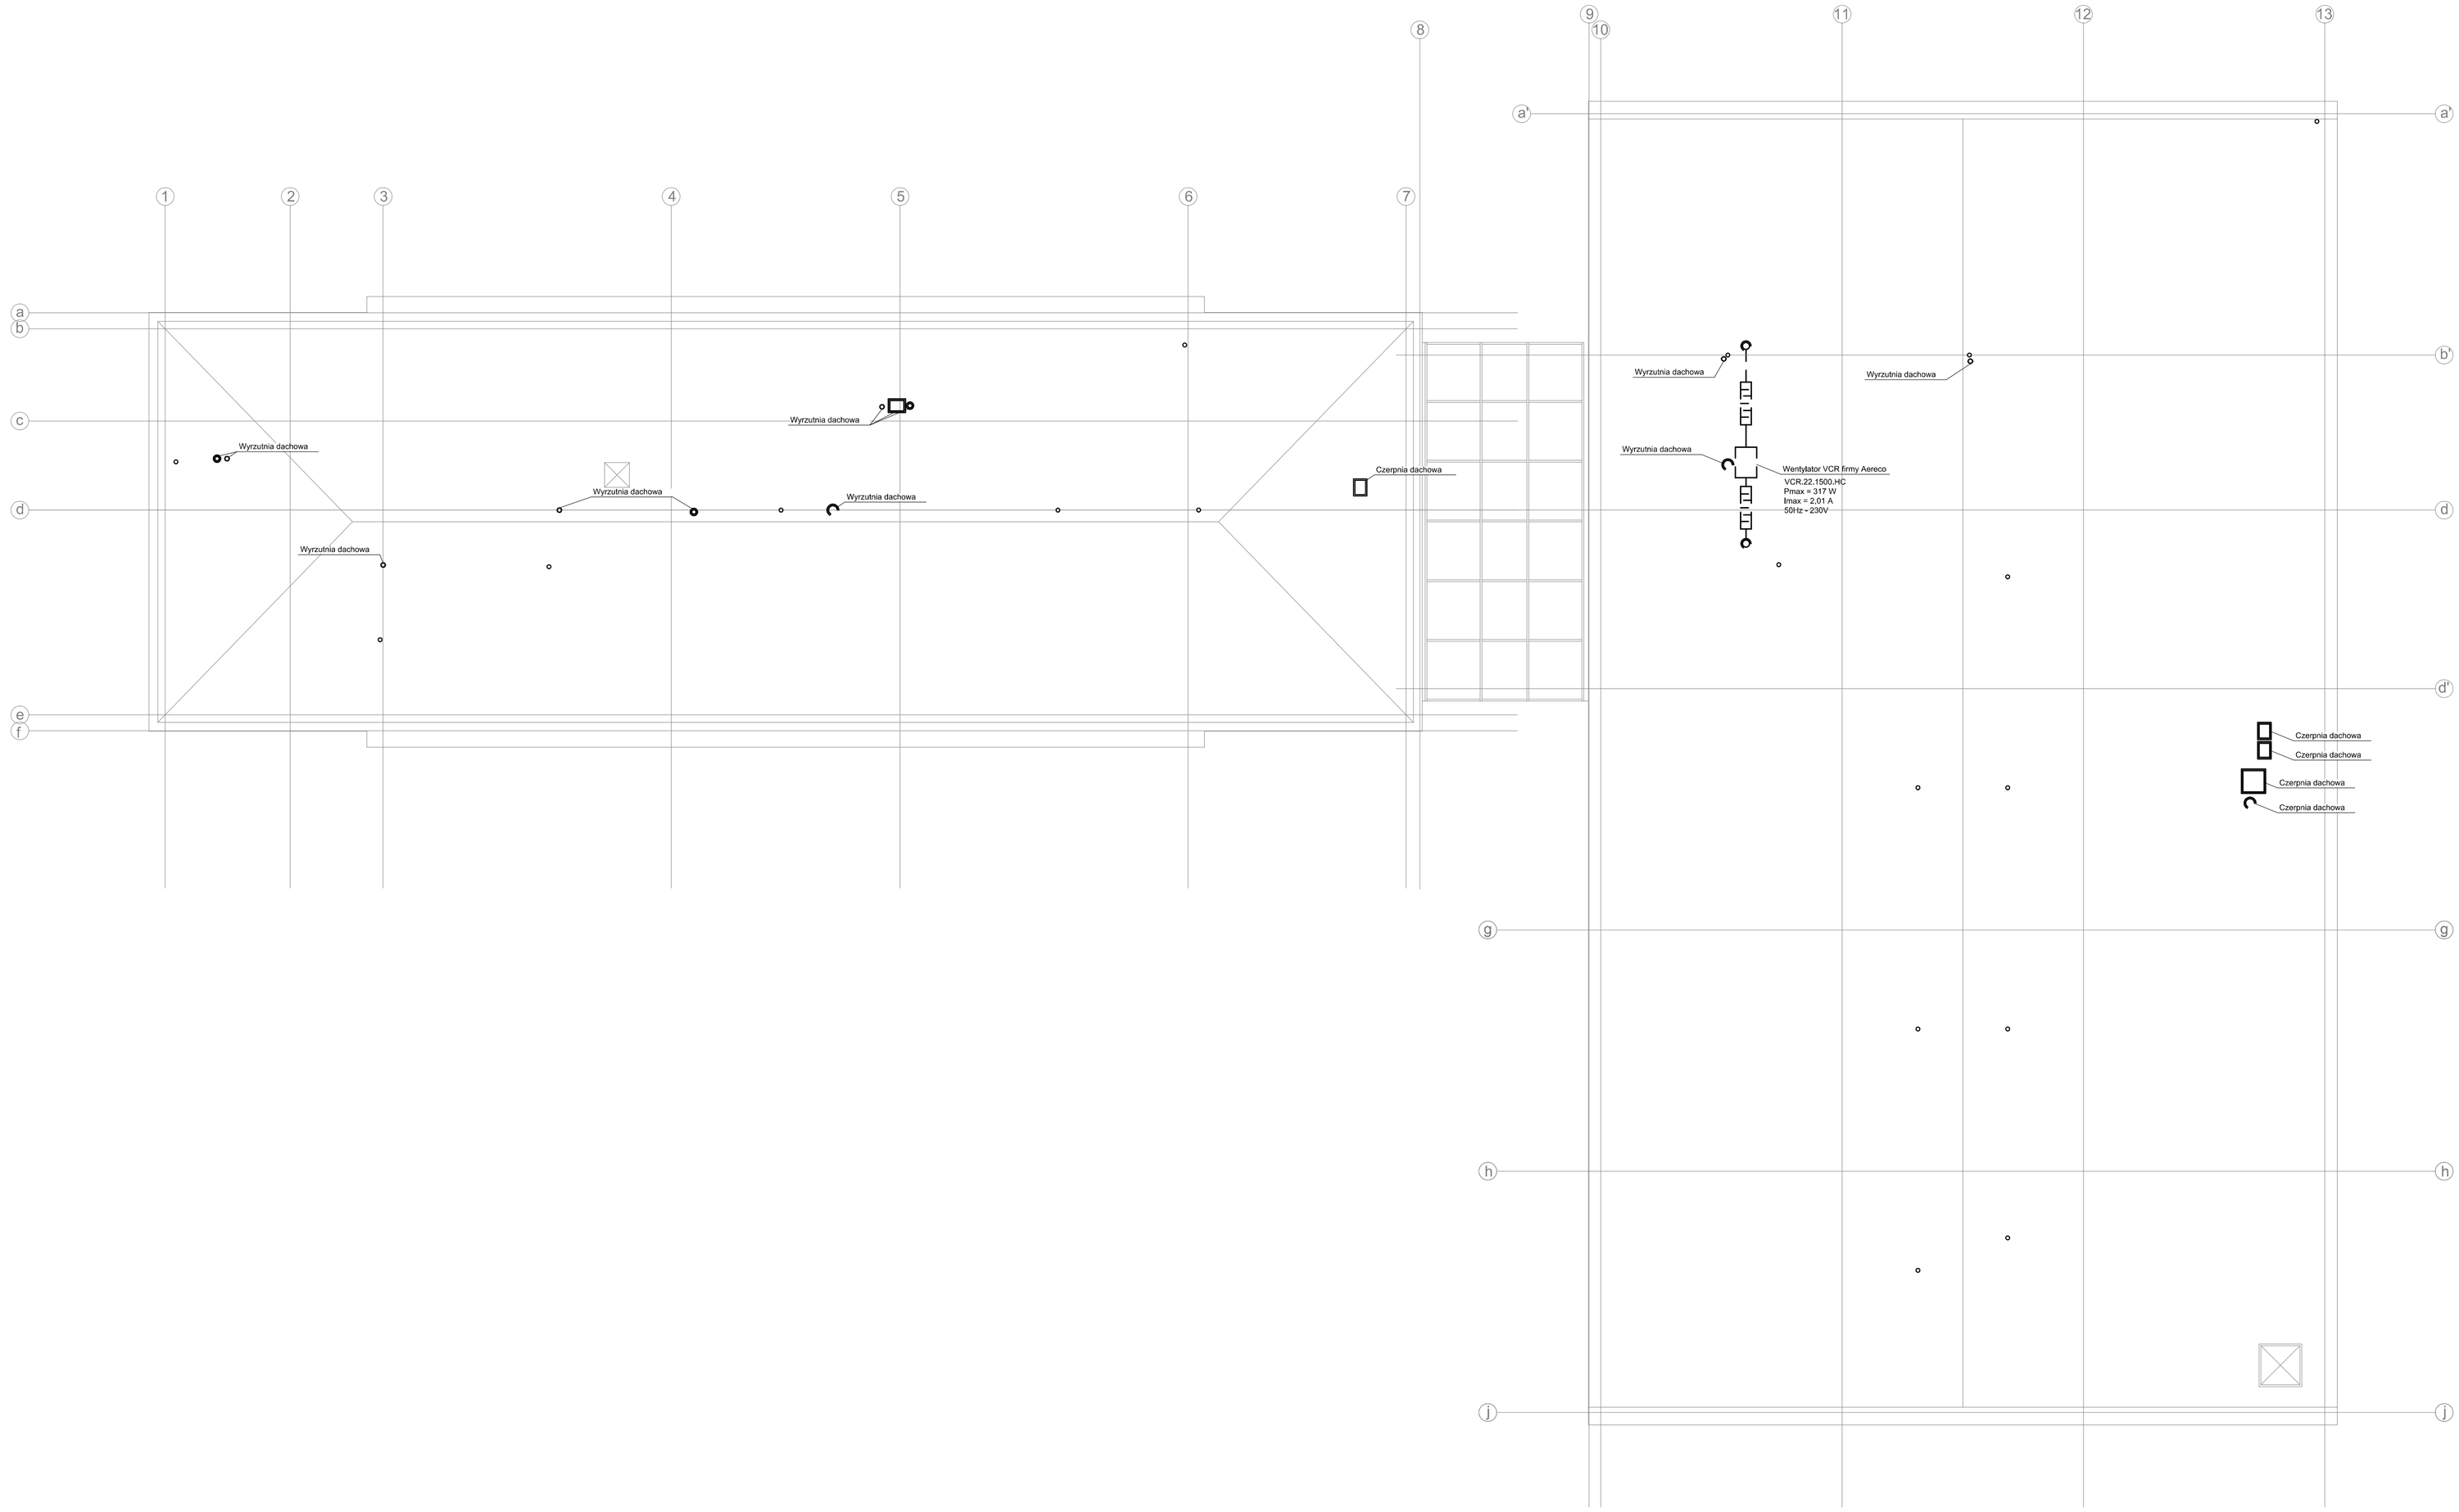

Inwestor: POWIAT PRZASNYSKI UL. ŚW. STANISŁWA KOSTKI 5 06-300 PRZASNYSZ	Jednostka projektowa: **PROFIL** STUDIO ARCHTEKTONICZNE REALIZACJA INWESTYCJI 44-100 Gliwice ul. Lipowa 12			
Temat projektu: „ROZBUDOWA Z PRZEBUDOWĄ WRAZ ZE ZMIANĄ SPOSOBU UŻYTKOWANIA BUDYNKU BYŁEJ SZKOŁY PRZEZNACZONEGO NA MŁODZIEŻOWY OŚRODEK WYCHOWAWCZY W ZDZIWÓJ NOWY USYTUOWANEGO na dz. nr 129/4, 130, 10 obręb 0051 ZDZIWÓJ NOWY"	Projektował: mgr inż. Marcin Raniowski upr. nr. SLK/3499/PWOS/11	Specjalność: Sanitarna	Podpis:	Data: 05.2015
	Sprawdził: mgr inż. Dorota Raniowska upr. nr SLK/3889/POOS/11	Specjalność: Sanitarna	Podpis:	
Nazwa rysunku: **RZUT DACHU - INST. WENTYLACJI MECHANICZNEJ**	stadium PB	nr rys. WM-05	Skala: 1:100	Rew.: 0

A1