


PRZEKRÓJ PODŁUŻNY C-C

SKALA 1:50

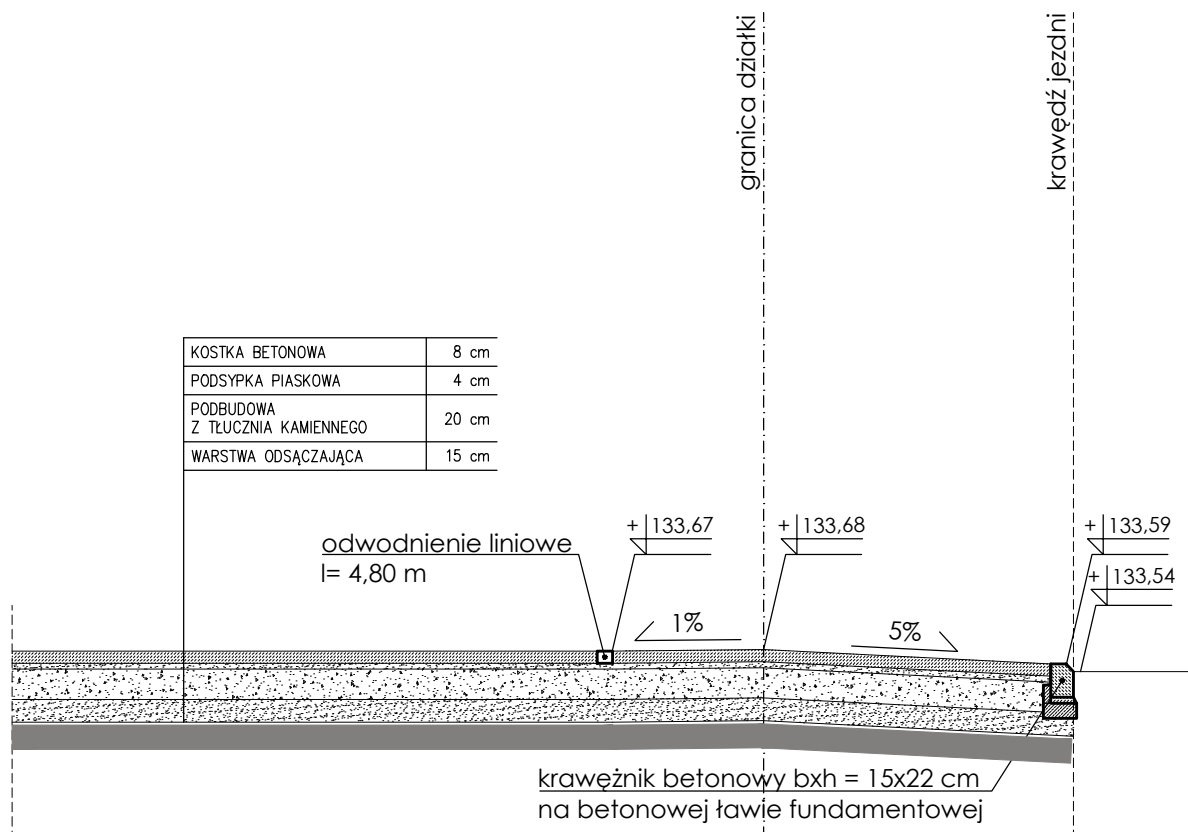

 PRACOWNIA ARCHITEKTONICZNA	PROJEKT BUDOWLANY	
	PROJEKTANT: mgr inż. arch. Grzegorz Ziętek nr upr. PO/KK/423/2011	
SPRAWDZAJĄCY:	mgr inż. arch. Patryk Pniewski nr upr. PO/KK/287/2009	
OPRACOWANIE:	mgr inż. arch. Anna Sokalska mgr inż. arch. Joanna Tłaga	
OBIEKT:	ROZBUDOWA, PRZEBUDOWA WRAZ ZE ZMIANĄ SPOSOBU UŻYTKOWANIA BUDYNKU BYŁEJ SZKOŁY PRZEZNACZONEGO NA "EDUKACYJNY INKUBATOR PRZEDSIĘBIORCZOŚCI W ZDZIWÓJU NOWYM I ZDZIWÓJU STARYM" JAKO SPOSÓB NA REWIATALIZACJĘ TERENÓW WYSIEDLANYCH PRZEZ NIEMIECKIEGO OKUPANTA W CZASIE II WOJNY ŚWIATOWEJ	
LOKALIZACJA:	dz. nr 129/4, 130; obr. 0051 Zdzivój Nowy dz. nr 10; obr. 0052 Zdzivój Stary gm. Chorzele, powiat Przasnyski	
PRZEDMIOT RYSUNKU: PRZEKRÓJ PODŁUŻNY ZJAZDU		
BRANŻA:	ARCHITEKTURA	SKALA: 1:50
DATA:	maj 2017	NR RYSUNKU: Z-3